


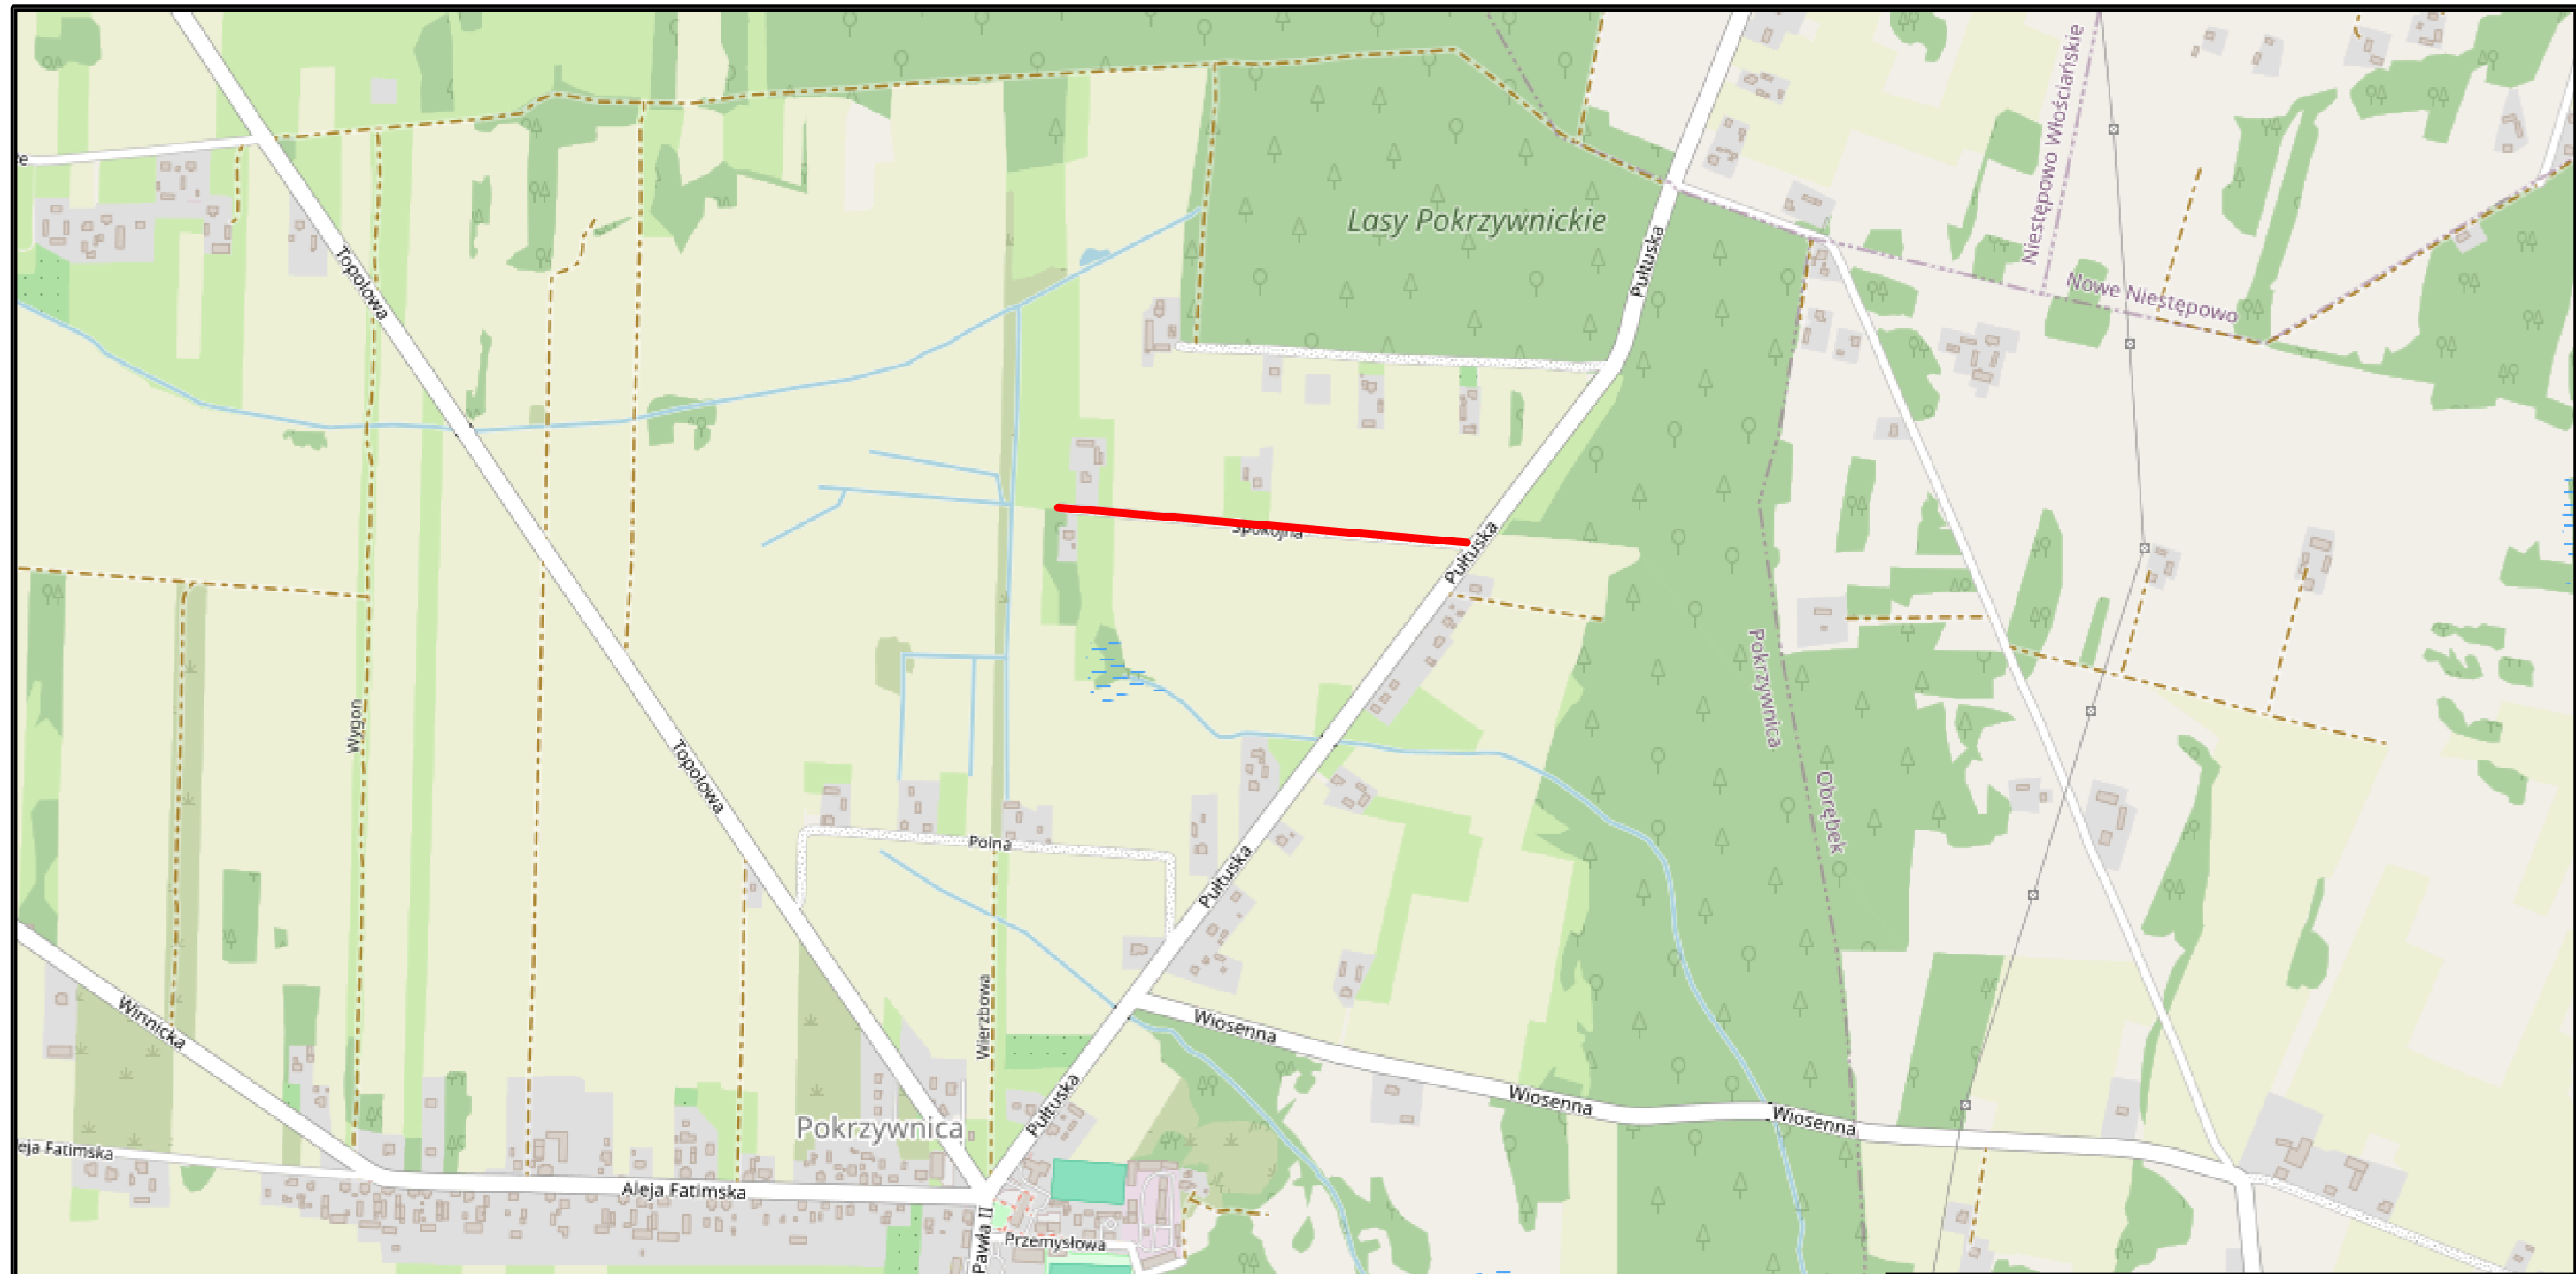

 Projektowany odcinek drogi

Inwestor:	GMINA POKRZYWNICA ul. Jana Pawła II 1 , 06-121 Pokrzywnica		
Jednostka projektowa	PRO STUDIO SP. Z O.O. 05-126 Stanisławów Pierwszy, ul. J. Kazimierza 279/3 tel: 887 055 888		
Nazwa obiektu budowlanego:	REMONT DROGI GMINNEJ PUBLICZNEJ nr 340339W W M-CI POKRZYWNICA - UL. SPOKOJNA od KM 0+005,00 do KM 0+659,00		
Adres obiektu budowlanego:	GMINA POKRZYWNICA		
Stadium:	PROGRAM FUNKCJONALNO-UŻYTKOWY		
Nazwa rysunku:	MAPA ORIENTACYJNA		
Funkcja	Nazwisko	Uprawnienia	Podpis
Projektant	mgr inż. Wioletta Rusek	specjalność drogi:	
		MAZ/0356/POOD/08	
Branża	Skala	Data	Nr. rysunku
Drogowa	Brak skali	02.2024	1