


POW. WEW. KONDYGNACJI	- 813,40 m²
NIEUŻYTKOWANA POW. KONDYGNACJI	- 332,78 m²
PRZEWIDYWANA LICZBA OSÓB NA KONDYGNACJI	- 20
ILOŚĆ STREF POŻAROWYCH	- 5
STREFA POŻAROWA I (ZL)	- 729,92 m²
STREFA POŻAROWA XIII (PM)	- 12,01 m²
STREFA POŻAROWA XIV (PM)	- 21,11 m²
STREFA POŻAROWA XV (PM)	- 33,84 m²
STREFA POŻAROWA XVII (ZL)	- 200,66 m²

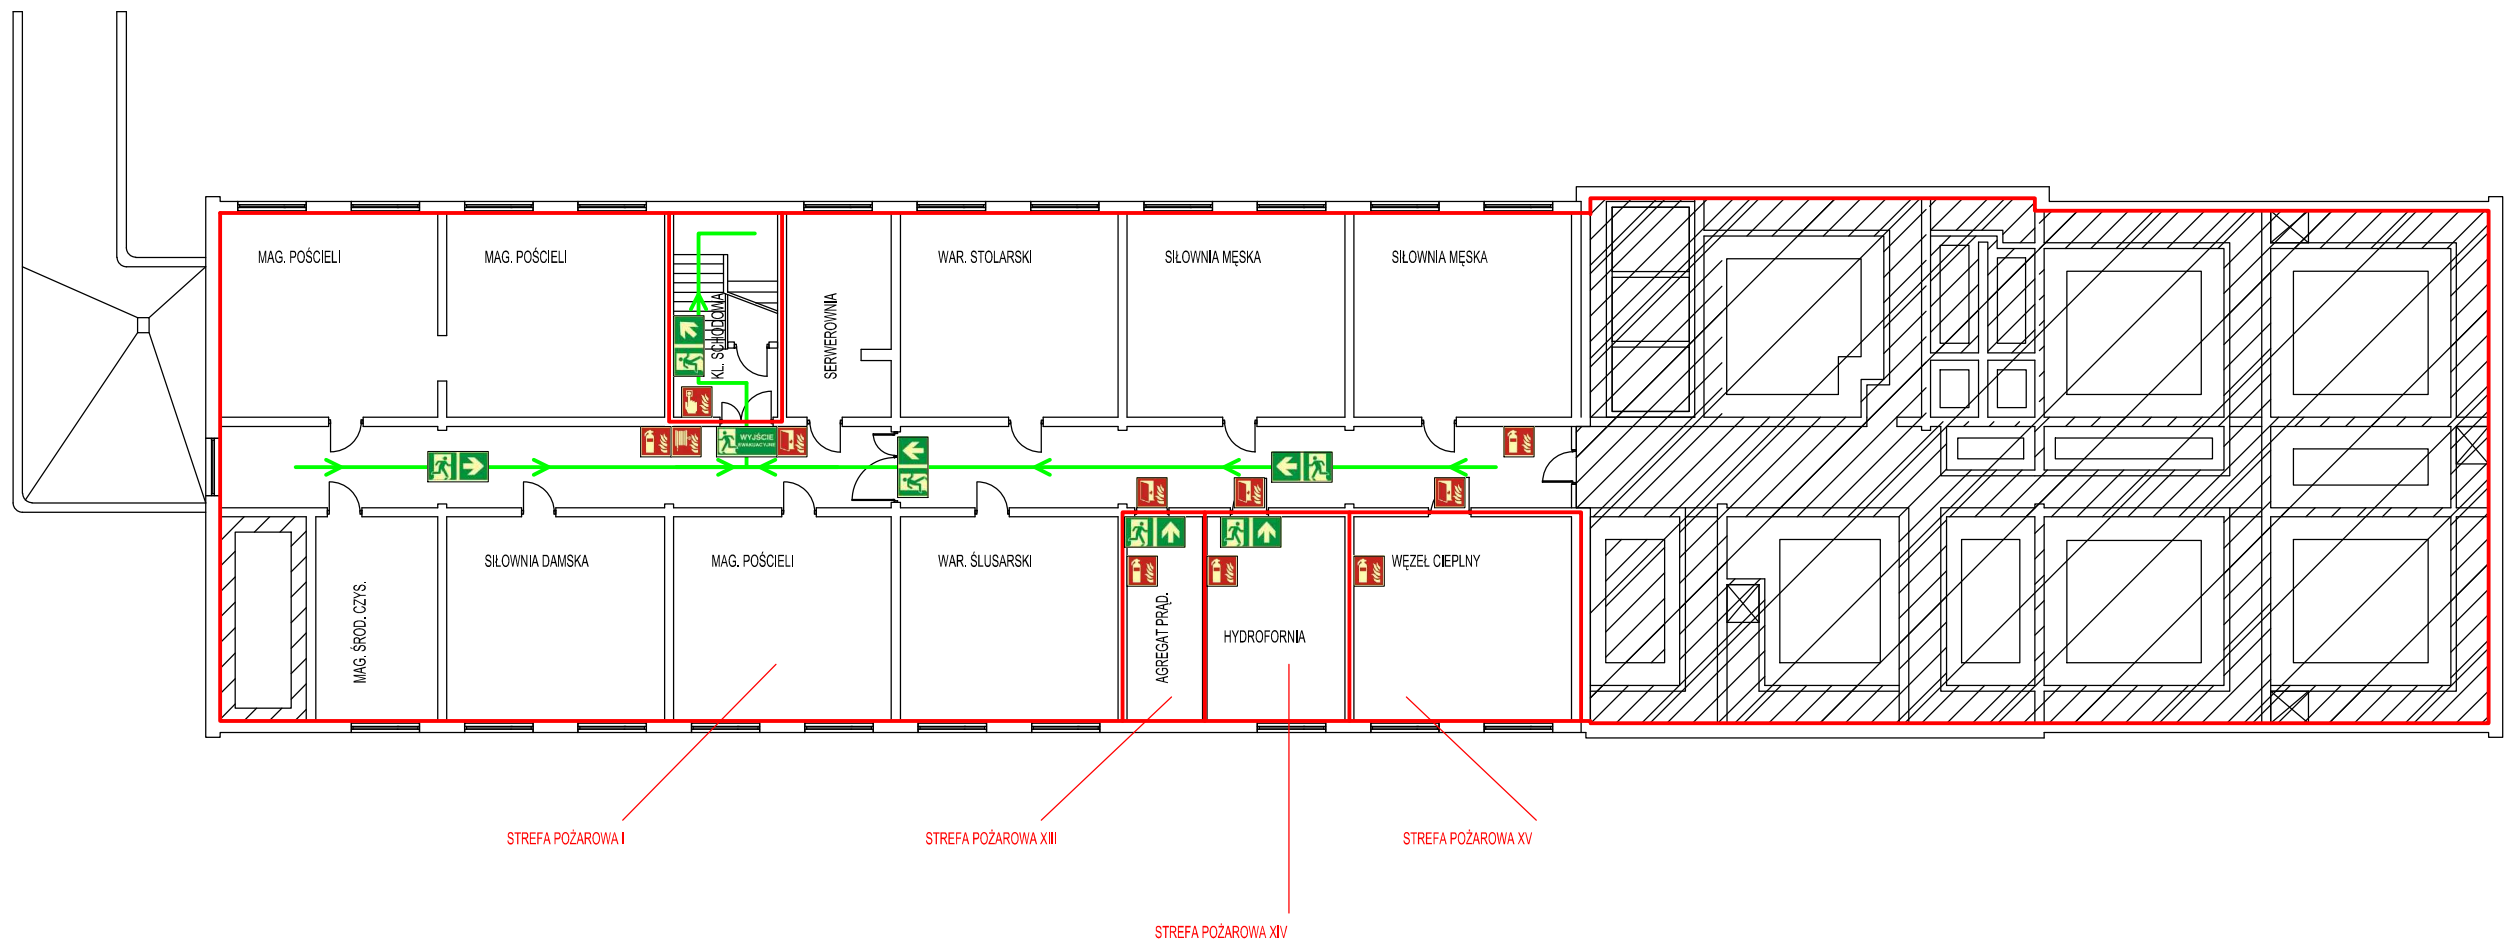

LEGENDA:

-  - gaśnica przenośna
-  - hydrant wewnętrzny
-  - ręczny ostrzegacz pożarowy
-  - drzwi przeciwpożarowe
-  - strefa pożarowa
-  - wyjście ewakuacyjne
-  - kierunek drogi ewakuacyjnej
-  - droga ewakuacyjna

Obiekt	Dom Studenta 5 "MALUCH" ul. Dekabrystów 26/30, 42-200 Częstochowa		
Nazwa rysunku	Plan obiektu - piwnica		Skala 1:200
Sporządził	mgr inż. Łukasz Serafin Rzecznik ds. zabezpieczeń przeciwpożarowych (nr upr. 642/2015)	Data 08.2019	Nr rysunku 2