


POW. WEW. KONDYGNACJI	- 813,43 m²
PRZEWIDYWANA LICZBA OSÓB NA KONDYGNACJI	- 78
ILOŚĆ STREF POŻAROWYCH	- 4
STREFA POŻAROWA II (ZL)	- 778,53 m²
STREFA POŻAROWA XVI (PM)	- 10,17 m²
STREFA POŻAROWA XVII (ZL)	- 200,66 m²
STREFA POŻAROWA XVIII (ZL)	- 183,54 m²

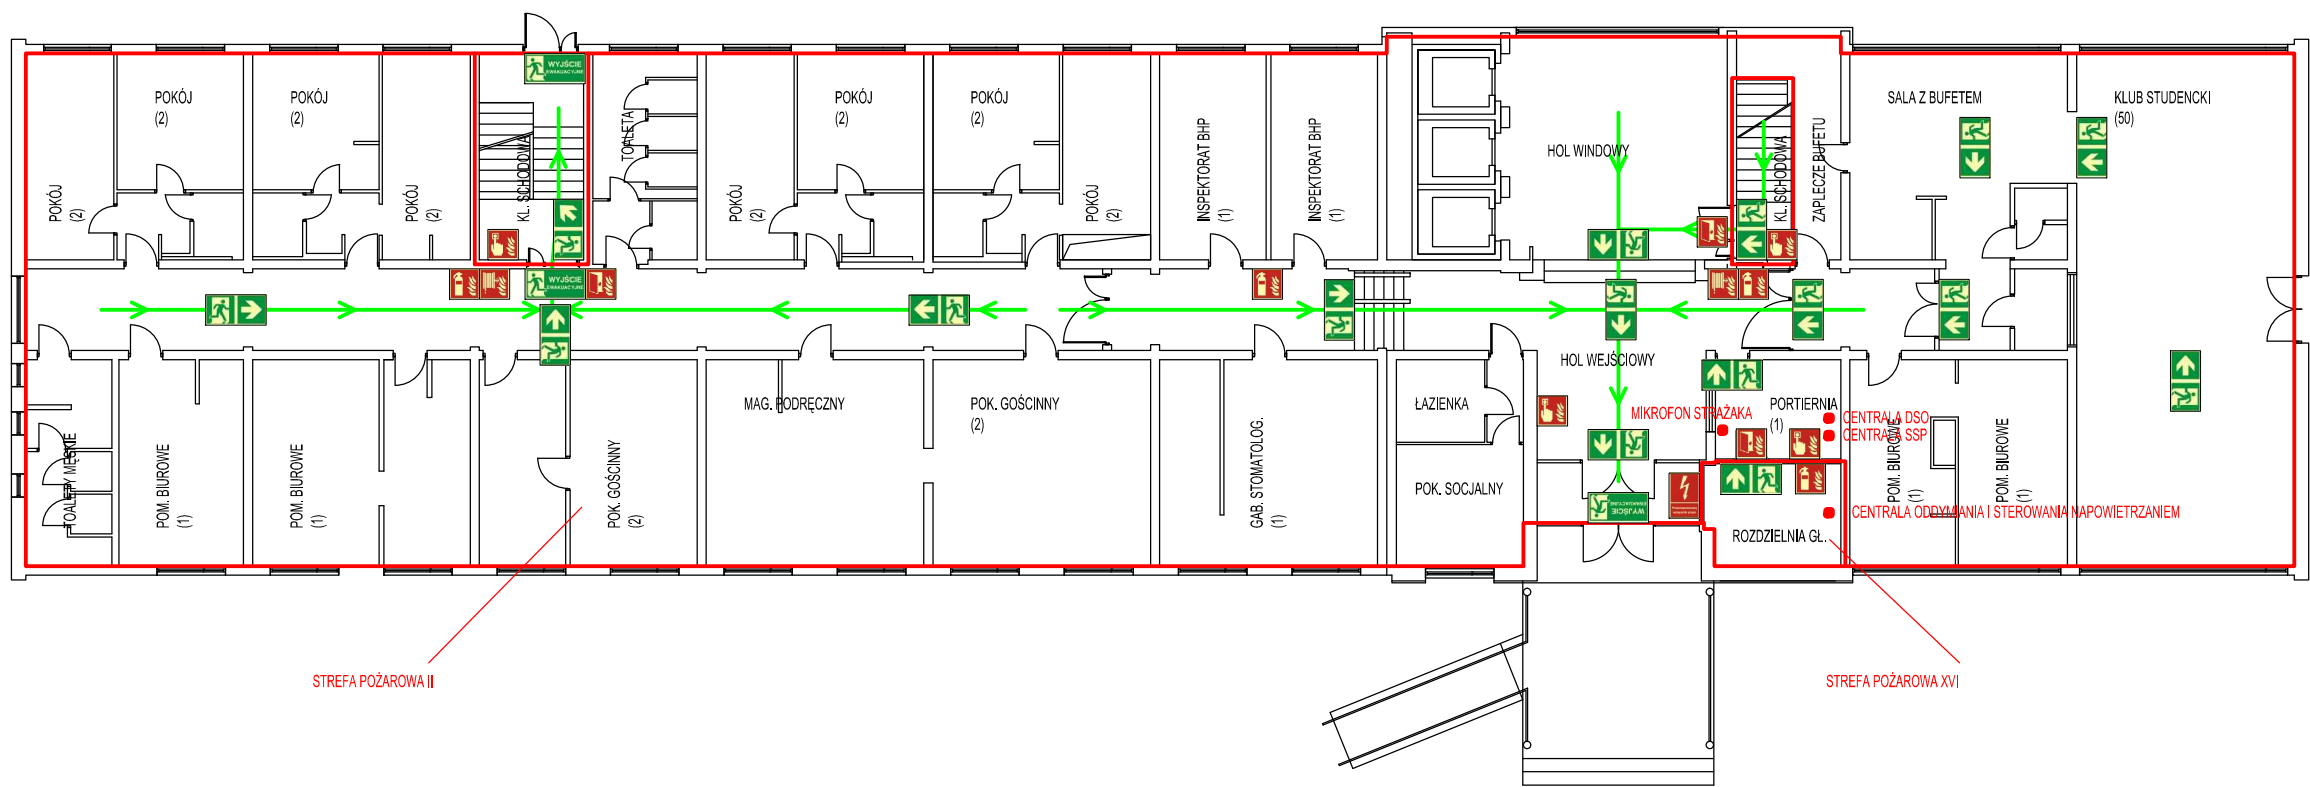

LEGENDA:

-  - gaśnica przenośna

 - hydrant wewnętrzny

 - ręczny ostrzegacz pożarowy

 - drzwi przeciwpożarowe

 - przeciwpożarowy wyłącznik prądu

 - strefa pożarowa
-  - wyjście ewakuacyjne

 - kierunek drogi ewakuacyjnej

 - droga ewakuacyjna

 (*) - przewidywana liczba osób w pomieszczeniu

Obiekt	Dom Studenta 5 "MALUCH" ul. Dekabrystów 26/30, 42-200 Częstochowa		
Nazwa rysunku	Plan obiektu - parter		Skala 1:200
Sporządził	mgr inż. Łukasz Serafin Rzecznik ds. zabezpieczeń przeciwpożarowych (nr upr. 642/2015)	Data 08.2019	Nr rysunku 3