


POW. WEW. KONDYGNACJI	- 819,10 m²
PRZEWIDYWANA LICZBA OSÓB NA KONDYGNACJI	- 63
ILOŚĆ STREF POŻAROWYCH	- 3
STREFA POŻAROWA IV (ZL)	- 784,80 m²
STREFA POŻAROWA XVII (ZL)	- 200,66 m²
STREFA POŻAROWA XVIII (ZL)	- 183,54 m²

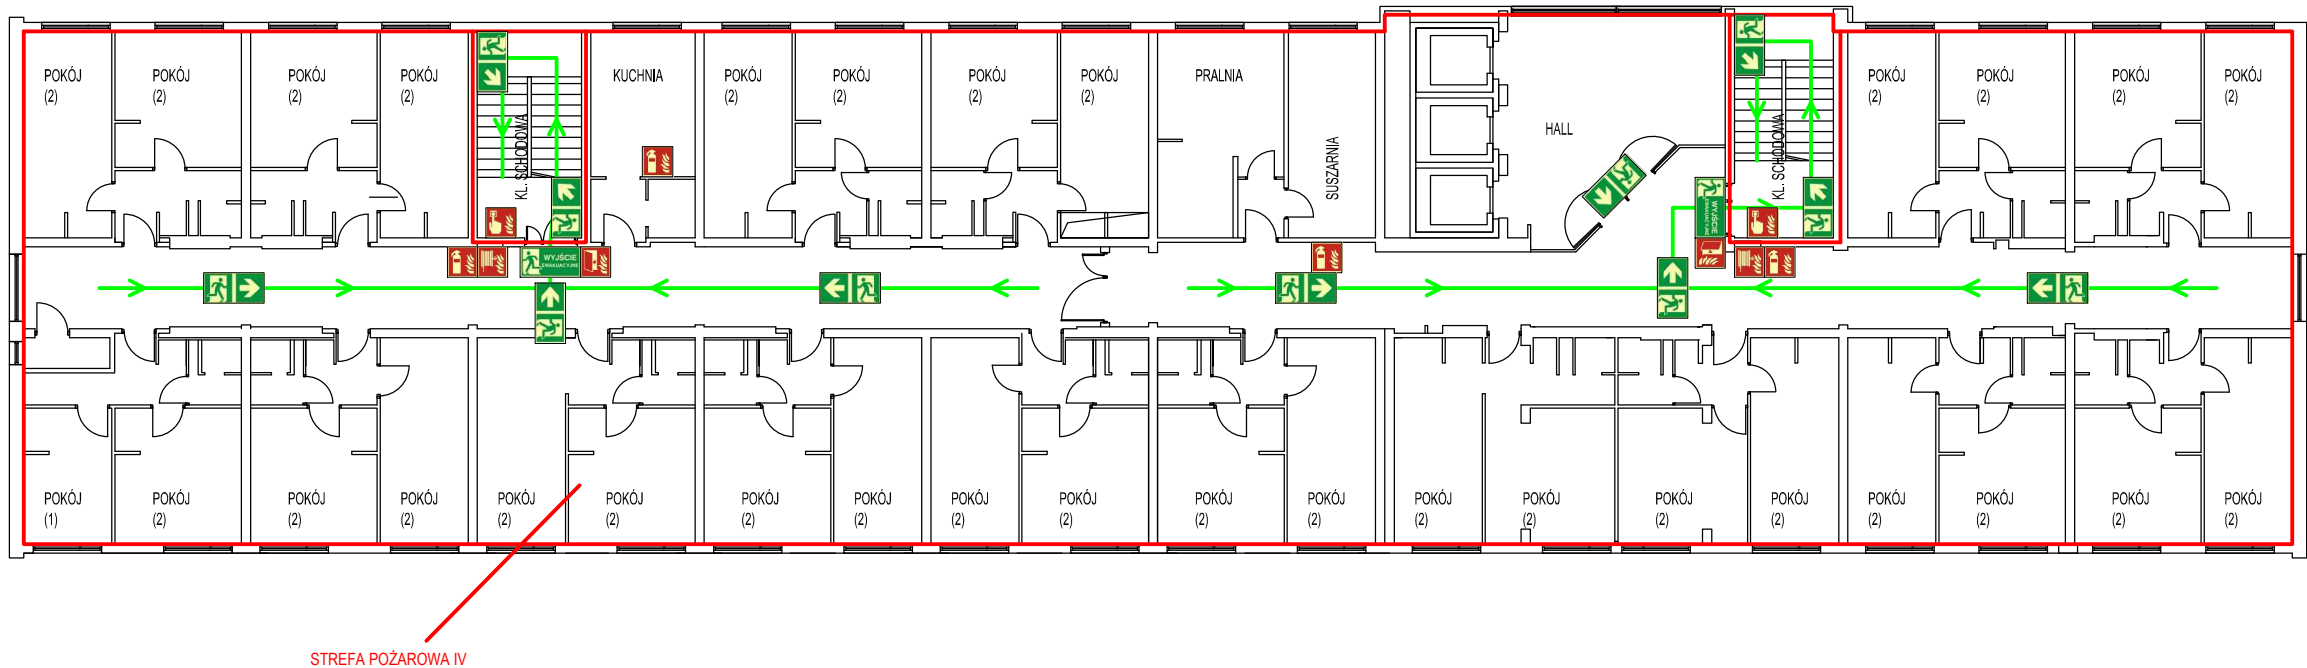

LEGENDA:

- gaśnica przenośna
- hydrant wewnętrzny
- ręczny ostrzegacz pożarowy
- drzwi przeciwpożarowe
- strefa pożarowa
- wyjście ewakuacyjne
- kierunek drogi ewakuacyjnej
- droga ewakuacyjna
- (*) - przewidywana liczba osób w pomieszczeniu

Obiekt	Dom Studenta 5 "MALUCH" ul. Dekabrystów 26/30, 42-200 Częstochowa		
Nazwa rysunku	Plan obiektu - piętro II		Skala 1:200
Sporządził	mgr inż. Łukasz Serafin Rzecznik ds. zabezpieczeń przeciwpożarowych (nr upr. 642/2015)	Data 08.2019	Nr rysunku 5