


POW. WEW. KONDYGNACJI	- 819,10 m²
PRZEWIDYWANA LICZBA OSÓB NA KONDYGNACJI	- 66
ILOŚĆ STREF POŻAROWYCH	- 3
STREFA POŻAROWA V (ZL)	- 784,80 m²
STREFA POŻAROWA XVII (ZL)	- 200,66 m²
STREFA POŻAROWA XVIII (ZL)	- 183,54 m²

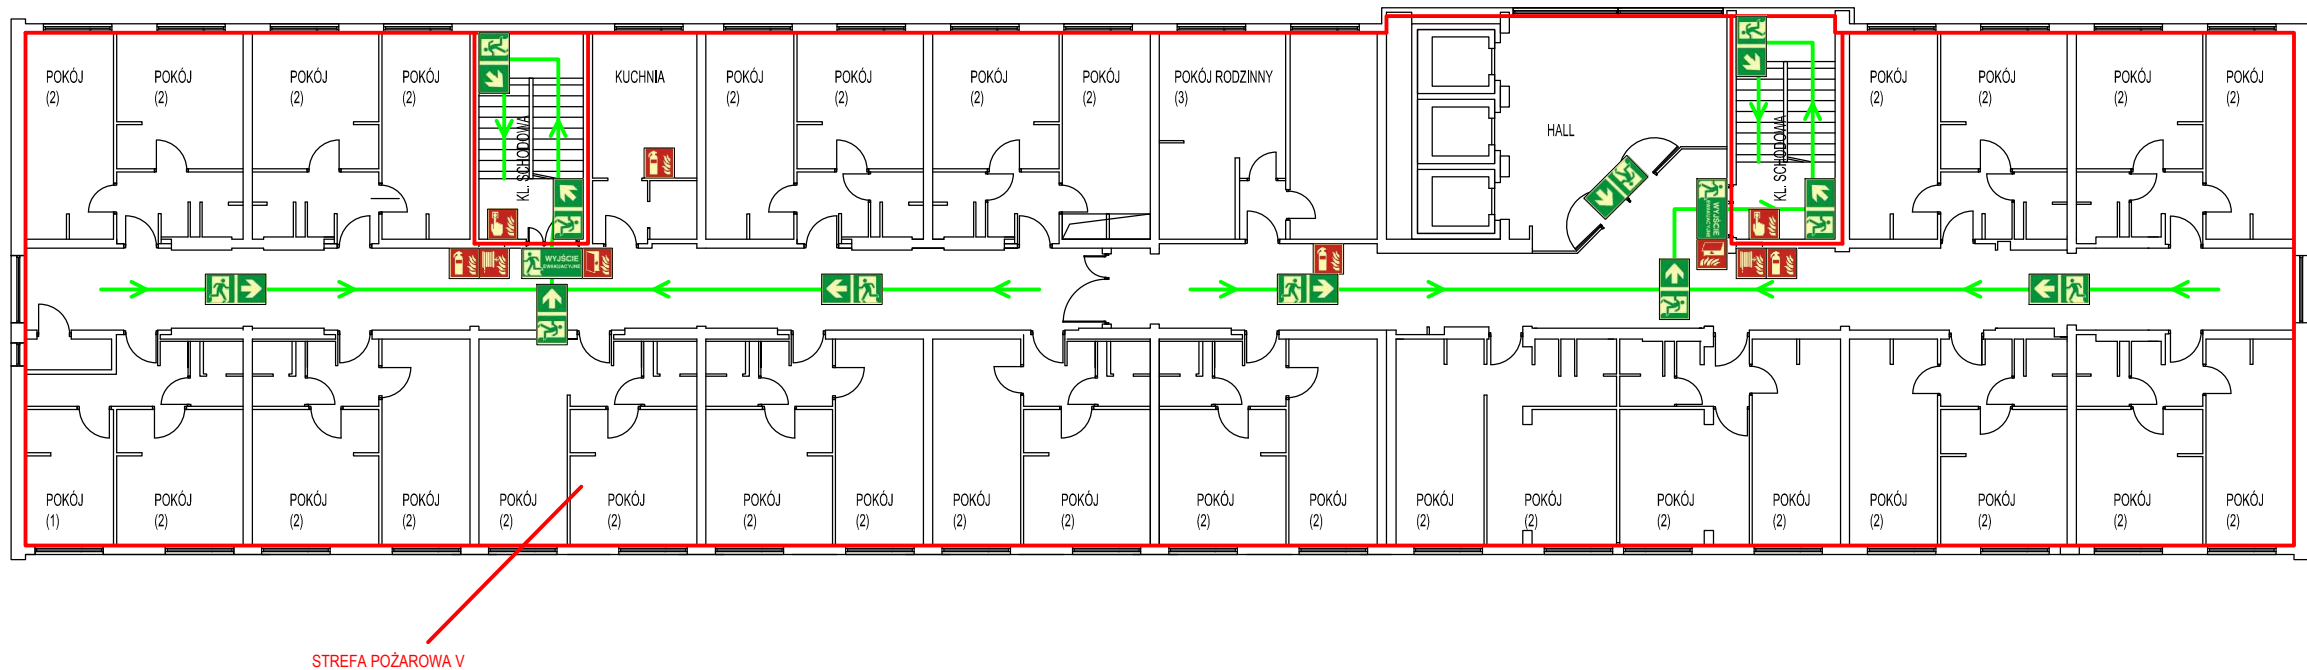

LEGENDA:

-  - gaśnica przenośna
-  - hydrant wewnętrzny
-  - ręczny ostrzegacz pożarowy
-  - drzwi przeciwpożarowe
-  - strefa pożarowa
-  - wyjście ewakuacyjne
-  - kierunek drogi ewakuacyjnej
-  - droga ewakuacyjna
- (*) - przewidywana liczba osób w pomieszczeniu

Obiekt	Dom Studenta 5 "MALUCH" ul. Dekabrystów 26/30, 42-200 Częstochowa		
Nazwa rysunku	Plan obiektu - piętro III		Skala 1:200
Sporządził	mgr inż. Łukasz Serafin Rzecznik ds. zabezpieczeń przeciwpożarowych (nr upr. 642/2015)	Data 08.2019	Nr rysunku 6