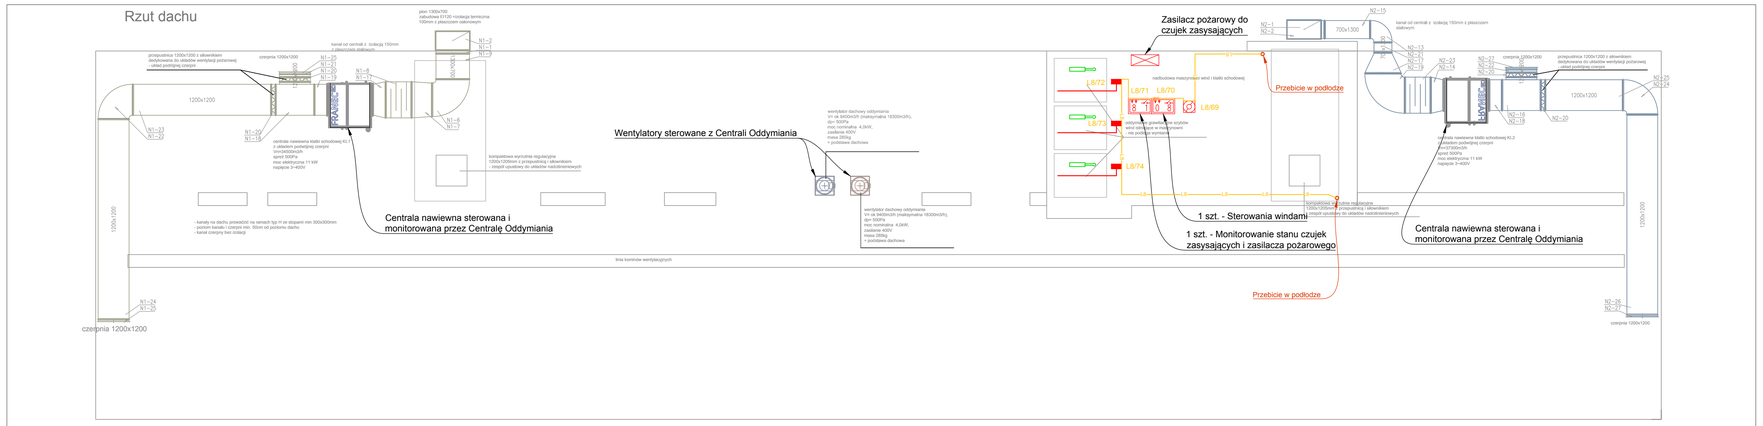

Rzut dachu

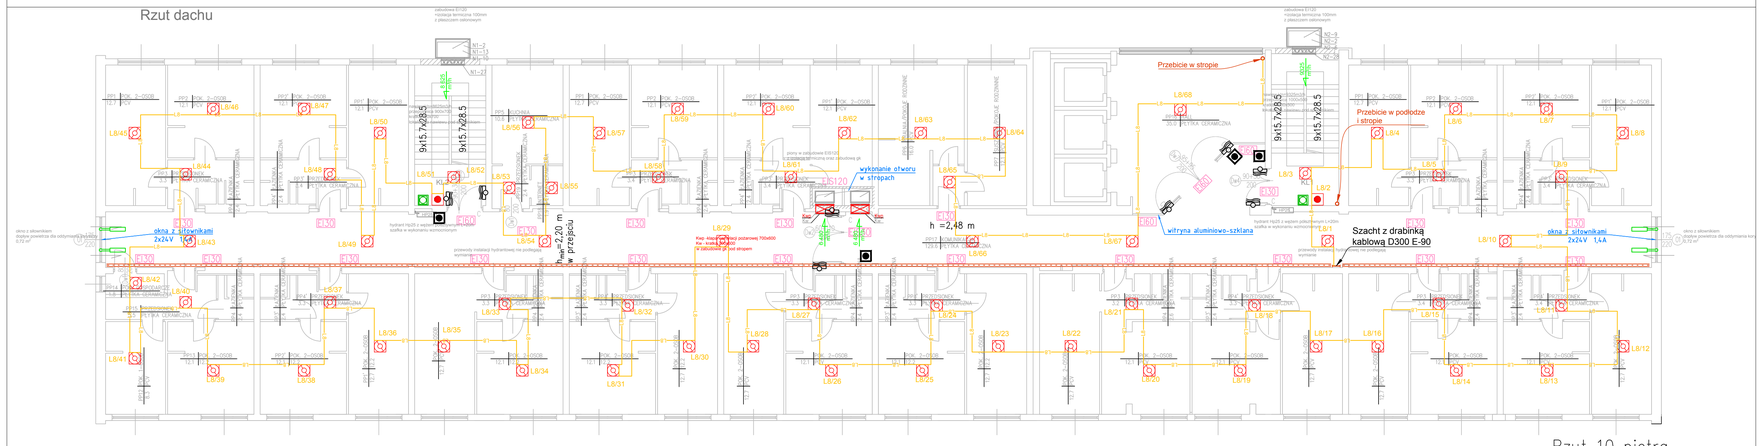

Rzut 10 piętra

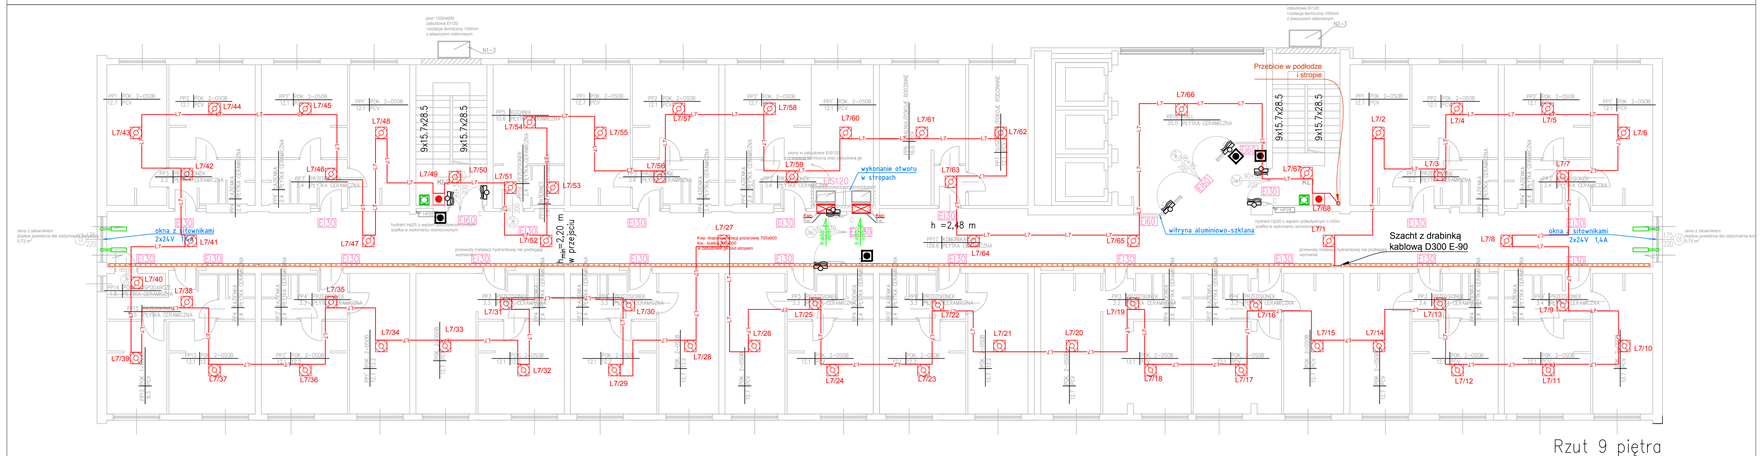

Rzut 9 piętra

Legenda Sys. SSP

CSP — CENTRALA SYGNALIZACJI POŻARU z kartą sieciową, zasilaczem, akumulatorami, modułami pętlowymi, drukarką termiczną

DETEKTOR ZASYSAJĄCY do szybu windowego
Rurki sytemu zasysającego

MODUŁY STERUJĄCE,
1 cyfra - ilość WE,
2 cyfra - ilość WY przekaźników kowych

CZUJKA DUALNA OPTYCZNO-TERMICZNA

CZUJKA DUALNA OPTYCZNO-TERMICZNA ZE WSKAŹNIKIEM ZADZIALANIA

RĘCZNY OSTRZEGACZ POŻAROWY SSP

YNTKSYekw 1x2x0.8 — Pętle dozorowe, prowadzone podtynkowo, lub natynkowo w rurkach RL

RGS 60-10E (wys. 60mm, szer. 100mm)
RGS 60-20E (wys. 60mm, szer. 200mm)
- koryta metalowe RGS 60-xxx o odpornosci ogniowej E-90 wykonane z blachy o grubości min. 0,75 mm, perforowane z przetłoczeniami, ocynkowane metoda Sendzimira, montowane na kołkach i zawieszach systemowych

LEGENDA SYS. ODDYMIANIA:

Ręczny Przycisk oddymiania RPO

Siłownik z zestawu klapy oddymiającej lub okna napowietrzającego

COD — **C**entrala **OD**dymiania i sterowania napowietrzaniem z zasilaczem. Zasilanie wg projektu branży elektrycznej

Przycisk zwalniania elektrotrzymaczy

Elektrotrzymacz drzwiowy

UWAGA: PRZED ROZPOCZĘCIEM ROBÓT BUDOWLANYCH WYKONAWCA JEST ZOBOWIĄZANY DO DOKŁADNEGO ZAPOZNANIA SIĘ ZE WSZYSTKIMI CZĘŚCIAMI PROJEKTU BUDOWLANEGO.
WSZYSTKIE PODANE W NINEJSZYM PROJEKCIE OBMIARY NALEŻY ZWERYFIKOWAĆ W NATURZE

INWESTOR	**Politechnika Częstochowska** **ul. Dąbrowskiego 69** **42-218 Częstochowa**
JEDNOSTKA PROJEKTUJACA	**POWERSUN Sp. z o.o.** ul. Kowalska 9/2 Lublin
NAZWA PROJEKTU	**Roboty budowlane w zakresie dostosowania do obowiązujących warunków ochrony przeciwpożarowej budynku DS 5 „Maluch" Politechniki Częstochowskiej**
STADIUM PROJEKTU	**PROJEKT WYKONAWCZY**
BRANŻA	**TELETECHNICZNA**
OBIEKT	**DS 5 "Maluch" Politechniki Częstochowskiej** **ul. Dekabrystów 26/30, 42-200 Częstochowa** **nr ew. dz. 13/1 obręb 42A**
TEMAT RYSUNKU	**System Sygnalizacji Pożaru i Oddymiania** **Rzuty kondygnacji od 9 do 11**

ZESPÓŁ PROJEKTOWY

FUNKCJA	TYTUŁ ZAWODOWY IMIĘ I NAZWISKO	NR UPRAWNIEŃ	PODPIS
PROJEKTANT	**mgr inż. Jarosław Mąka**	LUB/0215/ ZHOT/07	
SPECJALNOŚĆ PROJEKTANTA	**bez przykrywania i nanoszenia robót budowlanych ze specjalnością telekomunikacji przewodowej wraz z infrastruktura towarzyszącą bez ograniczeń**		
SPRAWDZAJĄCY			
SPECJALNOŚĆ PROJEKTANTA			

DATA	NR RYSUNKU	REWIZJA	SKALA
08.2019	**SSP3**		**1:100**