


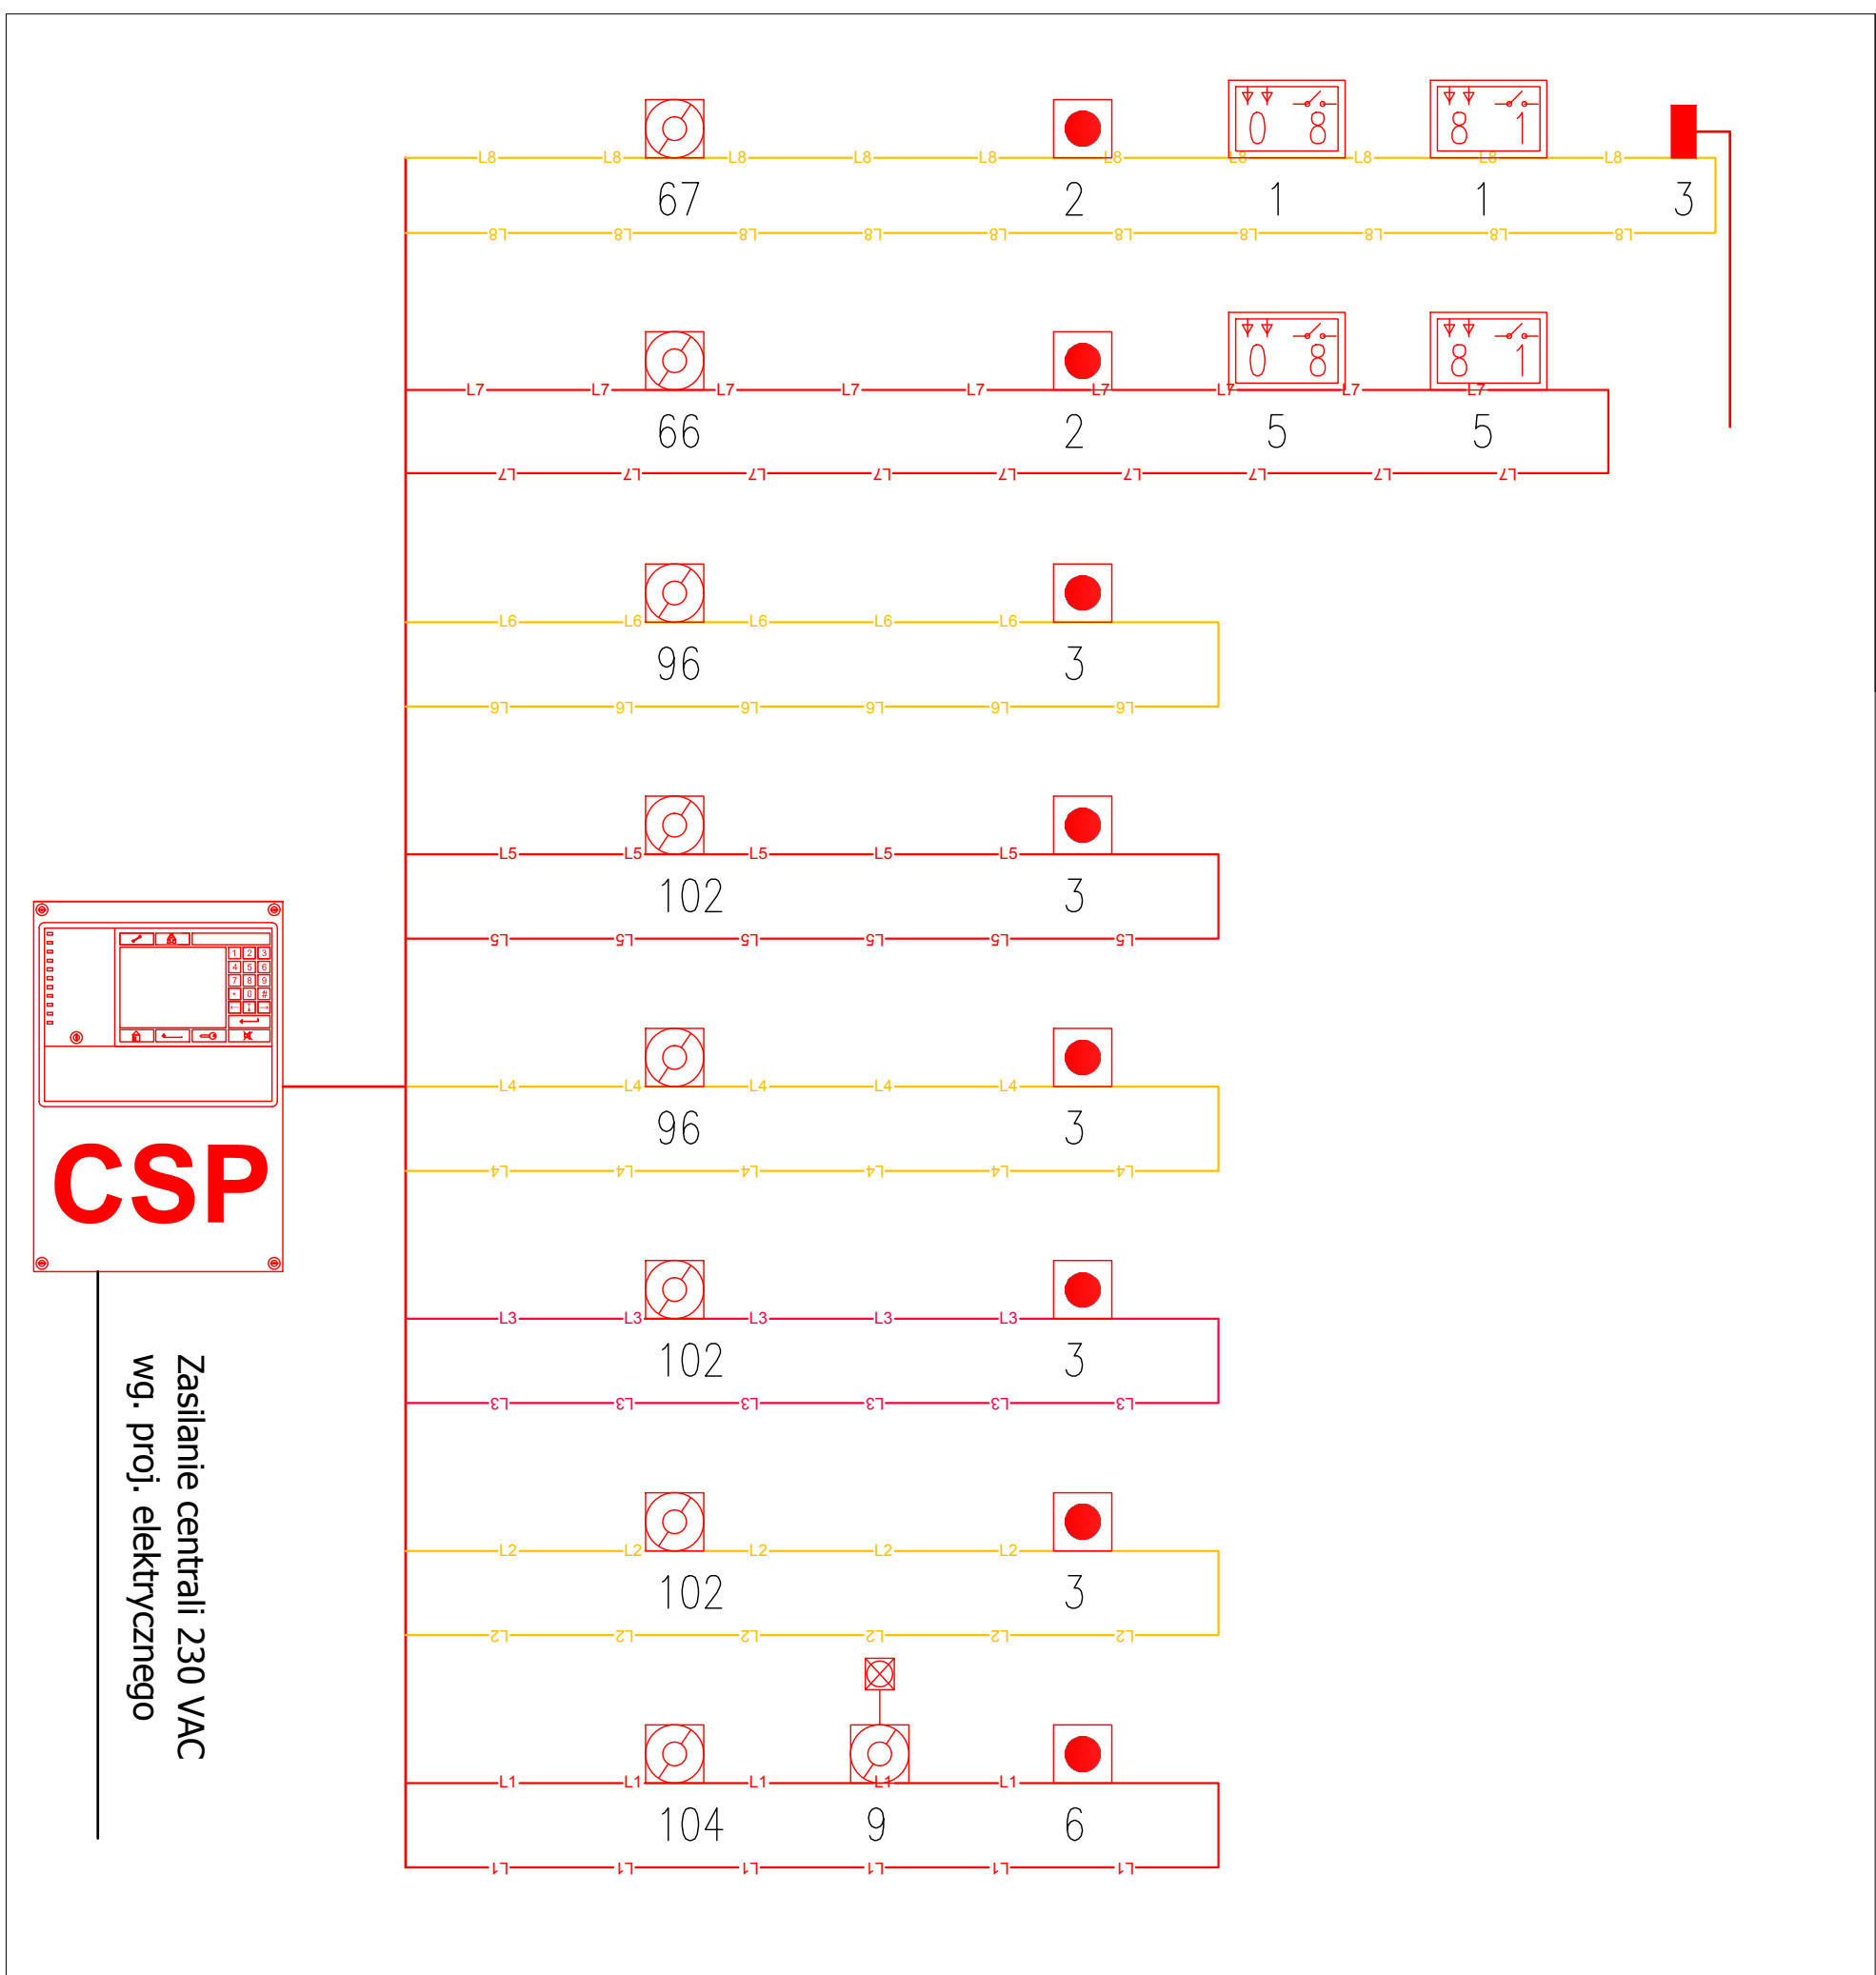

UWAGA: PRZED ROZPOCZĘCIEM ROBÓT BUDOWLANYCH WYKONAWCA JEST ZOBOWIĄZANY DO DOKŁADNEGO ZAPOZNANIA SIĘ ZE WSZYSTKIMI CZĘŚCIAMI PROJEKTU BUDOWLANEGO.
WSZYSTKIE PODANE W NINIEJSZYM PROJEKCIE OBMIARY NALEŻY ZWERYFIKOWAĆ W NATURZE

INWESTOR
Politechnika Częstochowska
ul. Dąbrowskiego 69
42-218 Częstochowa

JEDNOSTKA PROJEKTUJĄCA
POWERSUN Sp. z o.o.
ul. Kowalska 9/2
Lublin

NAZWA PROJEKTU
Roboty budowlane w zakresie dostosowania do obowiązujących warunków ochrony przeciwpożarowej budynku DS 5 „Maluch” Politechniki Częstochowskiej

STADIUM PROJEKTU
PROJEKT WYKONAWCZY

BRANŻA
TELETECHNICZNA

OBIEKT
DS 5 "Maluch" Politechniki Częstochowskiej
ul. Dekabrystów 26/30, 42-200 Częstochowa
nr ew. dz. 13/1 obręb 42A

TEMAT RYSUNKU
System Sygnalizacji Pożaru i Oddymiania
Schemat SSP

ZESPÓŁ PROJEKTOWY

FUNKCJA	TYTUŁ ZAWODOWY IMIĘ I NAZWISKO	NR UPRAWNIEN	PODPIS
PROJEKTANT	mgr inż. Jarosław Mąka	LUB/0215/ZHOT/07	
SPECJALNOŚĆ PROJEKTANTA	Do projektowania i kierowania robotami budowlanymi w specjalności telekomunikacji przewodowej wraz z infrastrukturą towarzyszącą bez ograniczeń		
SPRAWDZAJĄCY			
SPECJALNOŚĆ PROJEKTANTA			

DATA	NR RYSUNKU	REWIZJA	SKALA
08.2019	ssp4		1:100