




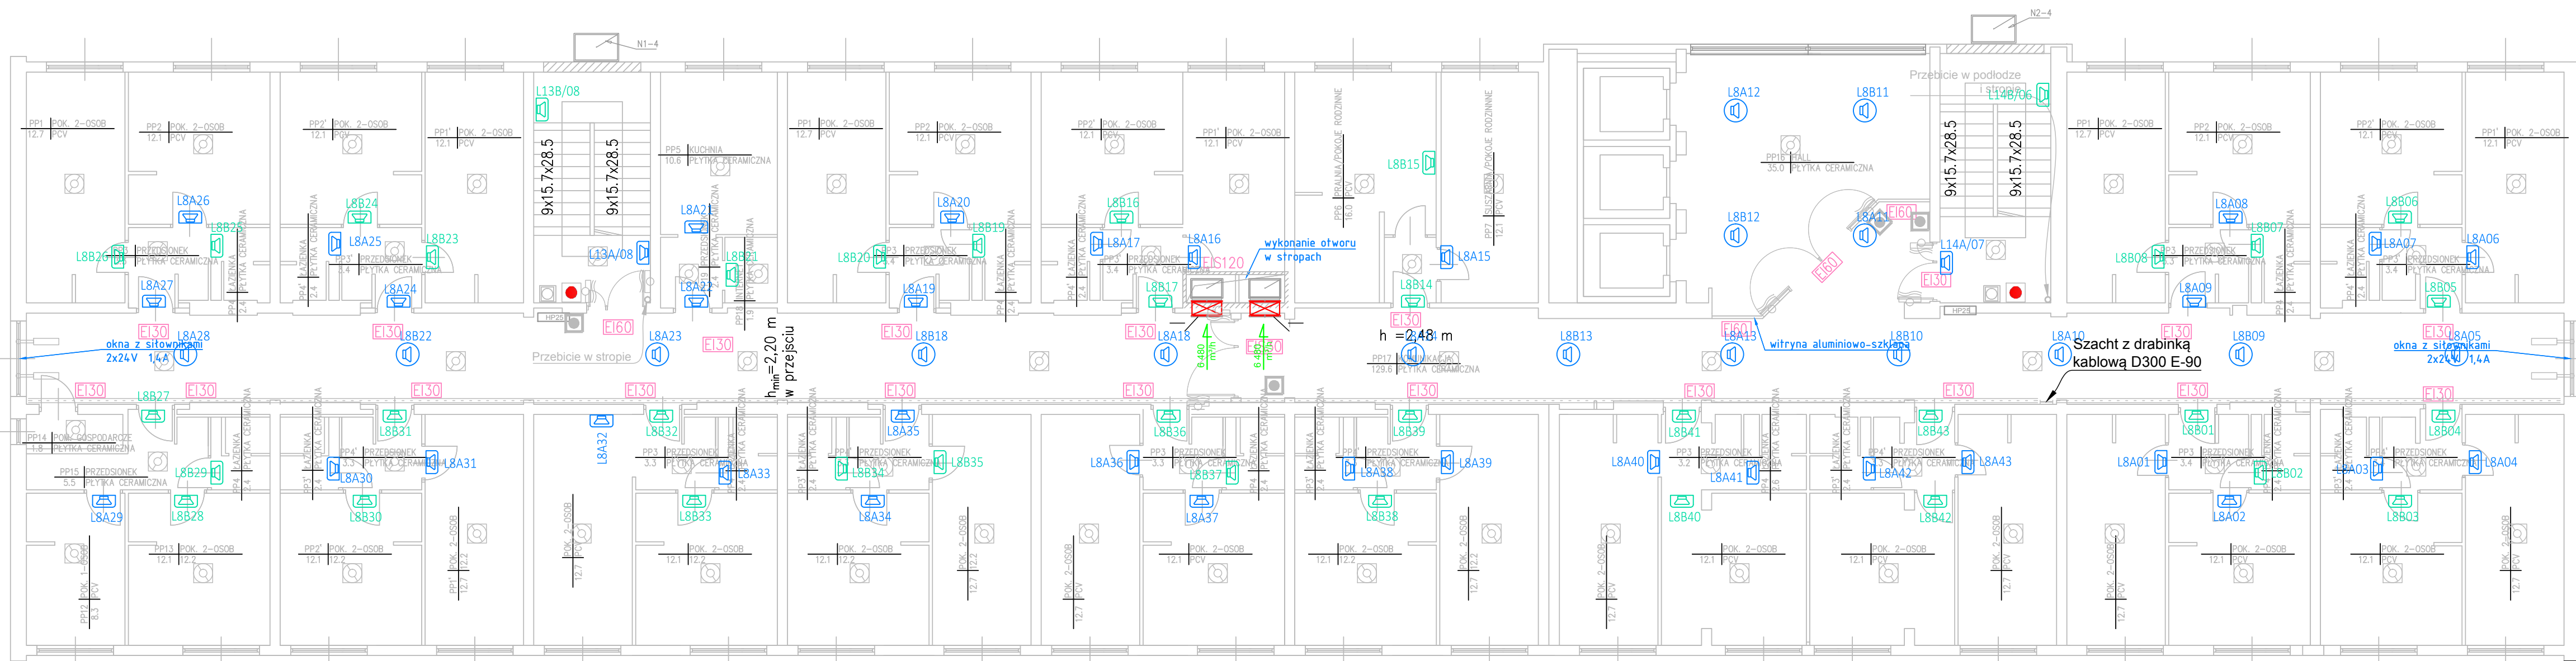


Rzut 6 piętra

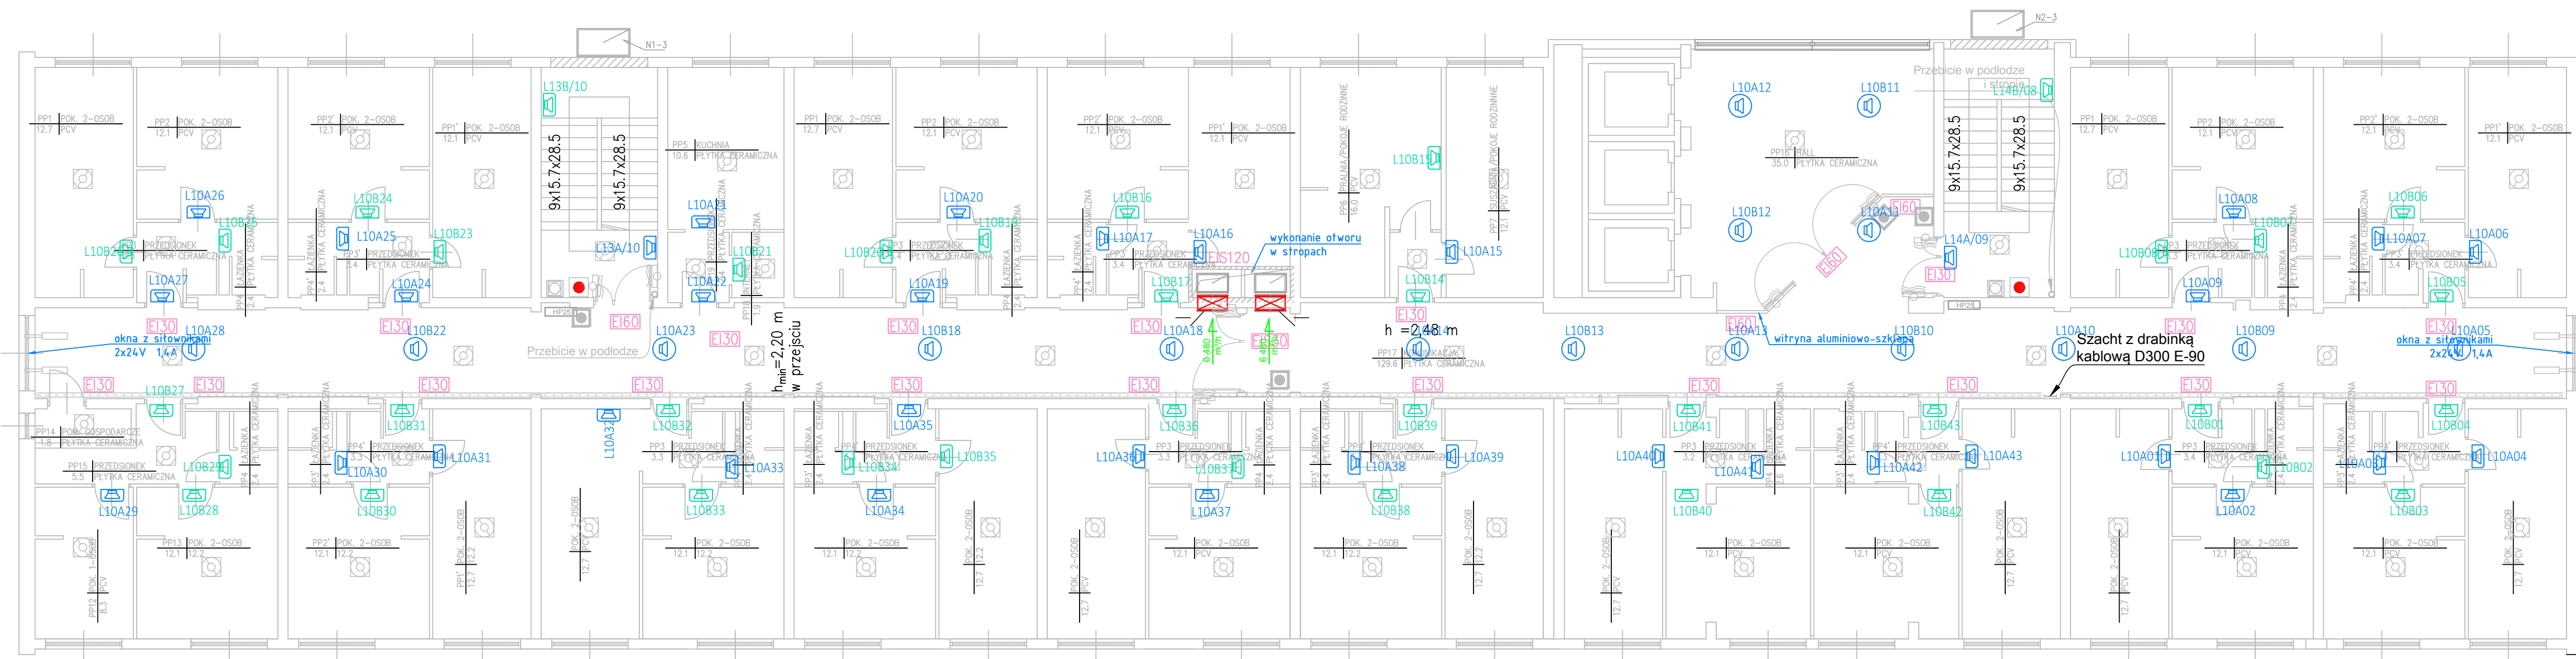


Rzut 8 piętra

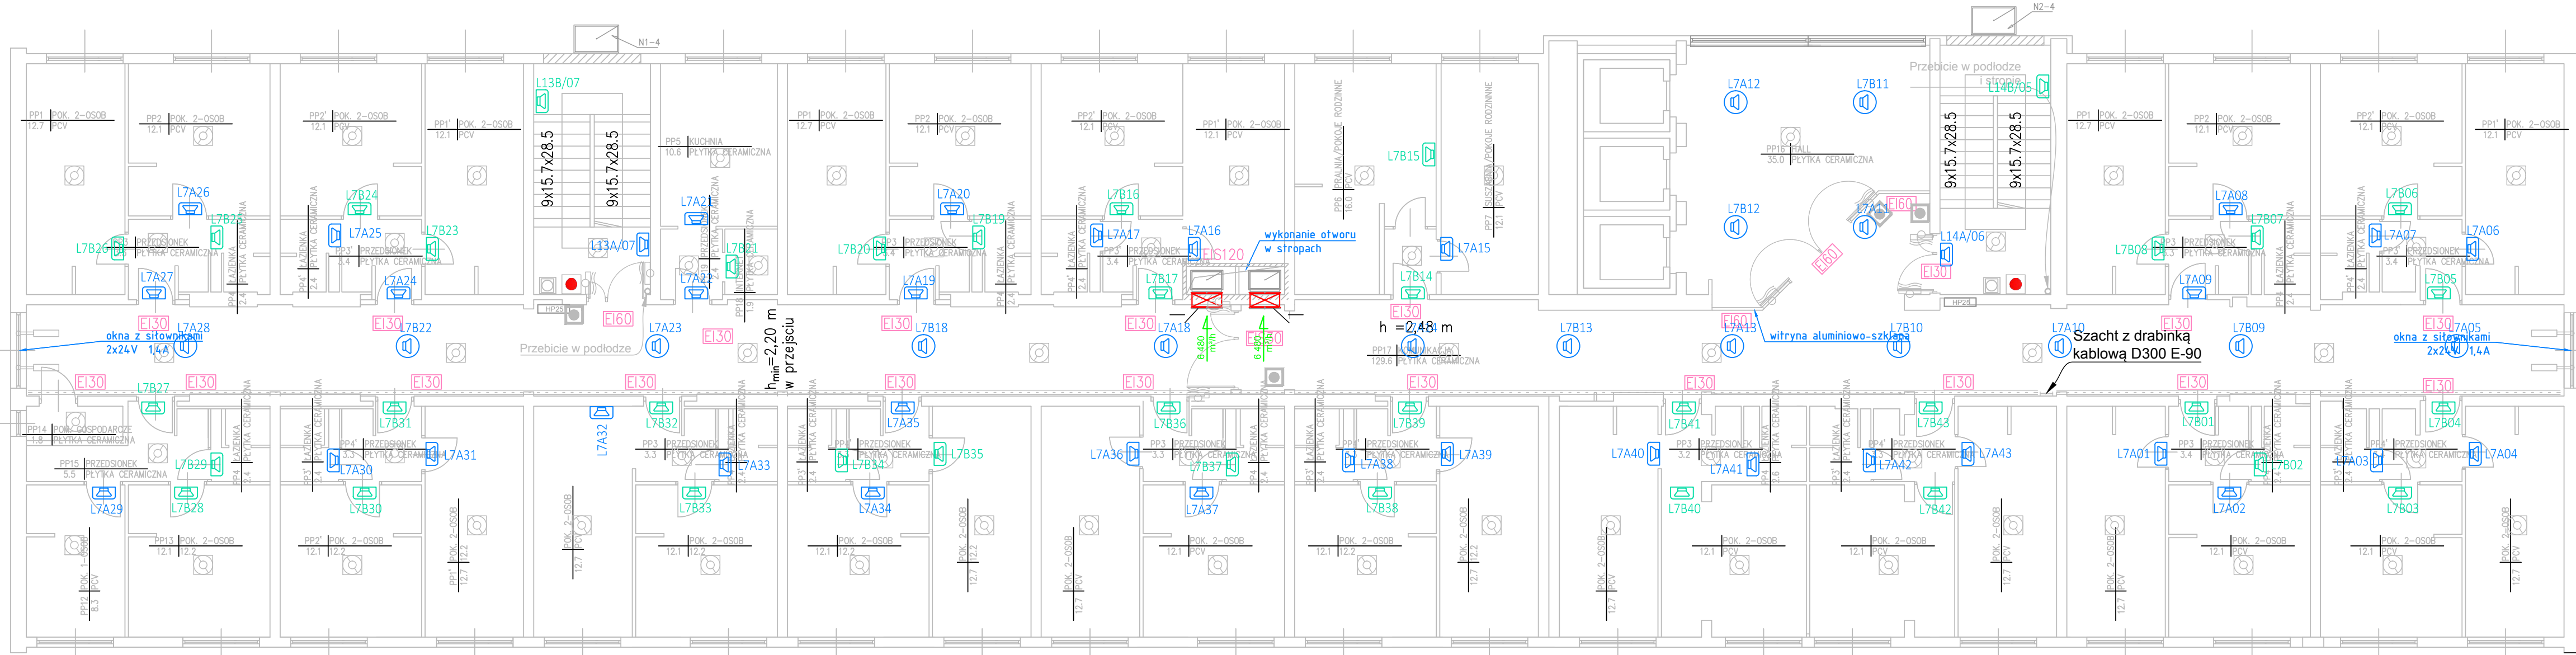

Rzut 5 piętra

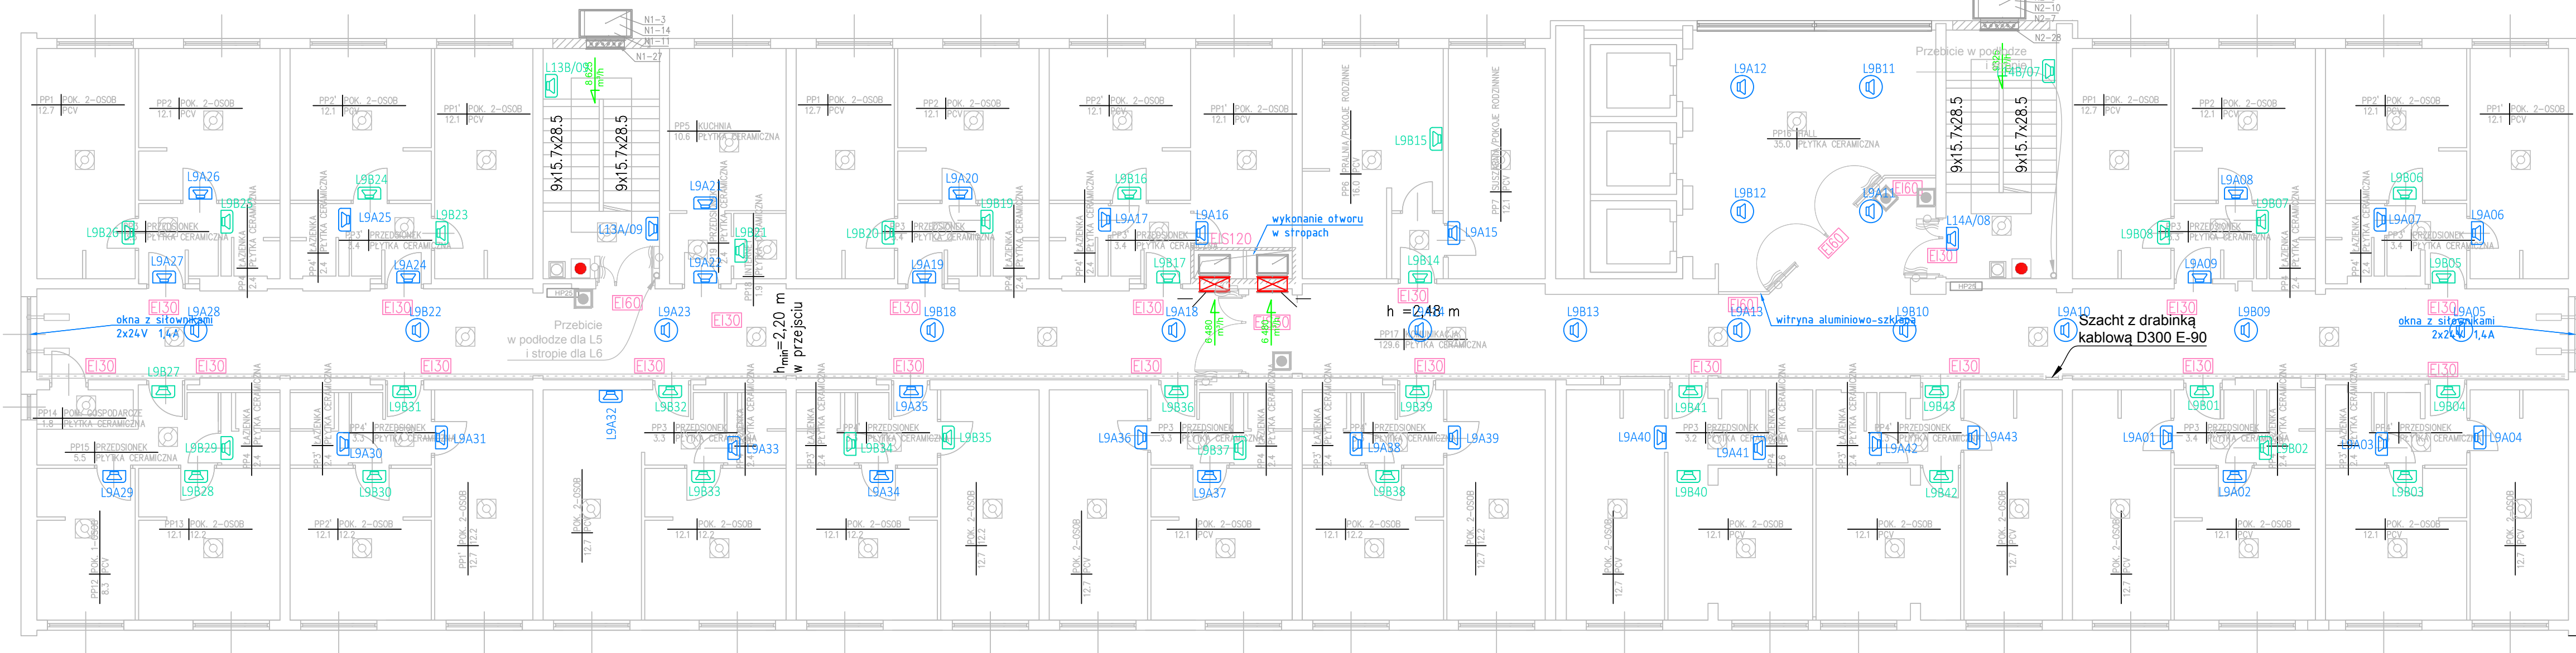

Rzut 7 piętra

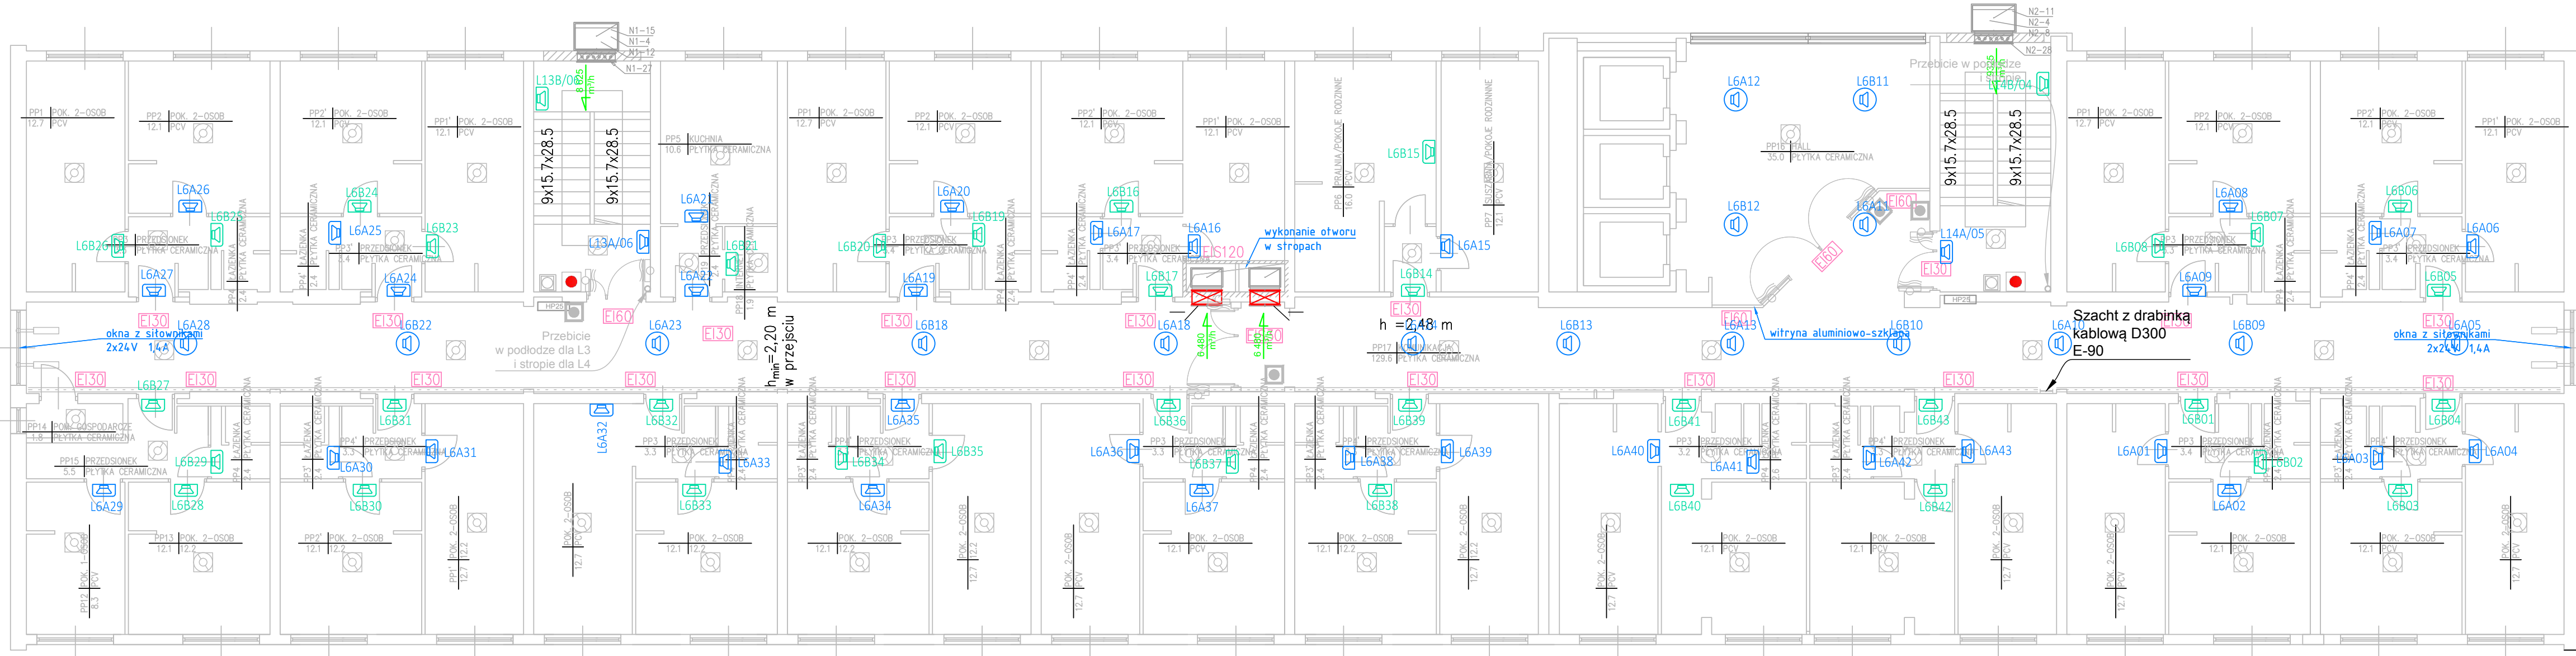

Rzut 4 piętra

- LEGENDA DSO
- ① Głośnik (LC1 - VM06E8) w metalowej osłonie przeciwpożarowej, montowany do sufitu lub zwieszany na linie stalowej
 - ② Głośnik (LBC 3018/01) w obudowie metalowej, montowany do ściany
 - ⚡ Stacja wywoławcza PVA-15CST
 - MS Mikrofon Strażaka - stacja wywoławcza PVA-15CST
- Kable linii głośnikowych: HTKSH PH90 1x2x1,4mm, montowane uchwyty metalowymi, certyfikowanymi rozmieszczonymi max. co 30 cm, lub układane w korytach pożarowych

UWAGA: PRZED ROZPOCZĘCIEM ROBÓT BUDOWLANYCH WYKONAWCA JEST ZOBOWIĄZANY DO DOKŁADNEGO ZAPROJANOWANIA SIĘ ZE WSZYSTKIMI CZĘŚCIAMI PROJEKTU BUDOWLANYMI. WSZYSTKIE PODANE W NIEJŚCIZNYM PROJEKCE ODMIARY NALEŻY WYKONYWAĆ W CAŁOŚCI.		
INWESTOR	Politechnika Częstochowska ul. Dąbrowskiego 69 42-218 Częstochowa	
JEDNOSTKA PROJEKTOWA	POWERSUN Sp. z o.o. ul. Kowalska 9/2 Łódź	
NAZWA PROJEKTU	Roboty budowlane w zakresie dostosowania do obowiązujących warunków ochrony przeciwpożarowej budynku DS 6 „Maluch” Politechniki Częstochowskiej	
STADIUM PROJEKTU	PROJEKT WYKONAWCZY	
BRANŻA	TELETECHNICZNA	
OBIEKT	DS 6 „Maluch” Politechniki Częstochowskiej ul. Dekabrystów 28/30, 42-200 Częstochowa nr ew. dz. 13/1 obręb 42A	
TEMAT RYSUNKU	Dźwiękowy System Ostrzegania Rzuty kondygnacji od 4 do 8	
ZESPÓŁ PROJEKTOWY		
FUNKCJA	TYTUŁ ZAWODOWY PEŁNIZACJA	IMI NAZWIŚCIE
PROJEKTANT	mgr inż. Jarosław Małach	LUBOŹYTO
SPRACOWUJĄCY	mgr inż. Jarosław Małach mgr inż. Jarosław Małach mgr inż. Jarosław Małach	
SPRACOWUJĄCY	mgr inż. Jarosław Małach mgr inż. Jarosław Małach mgr inż. Jarosław Małach	
DATA	NR RYSUNKU	REWIZJA
08.2019	DSO 2	1:100