




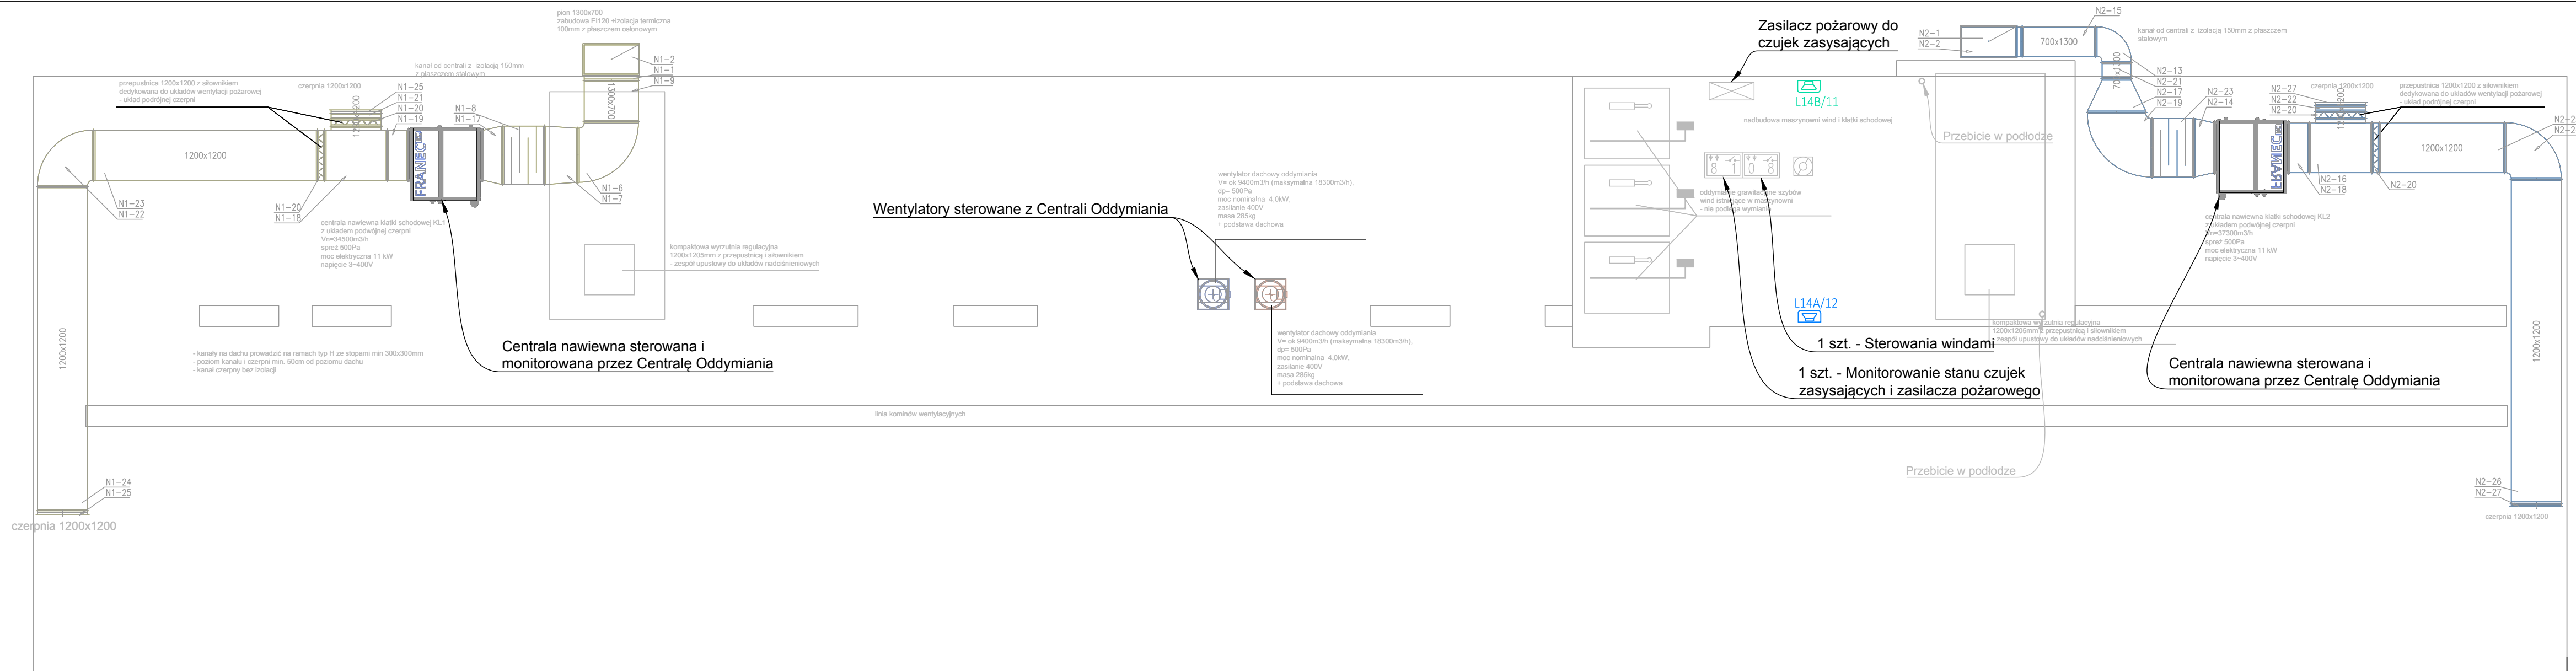

Rzut dachu

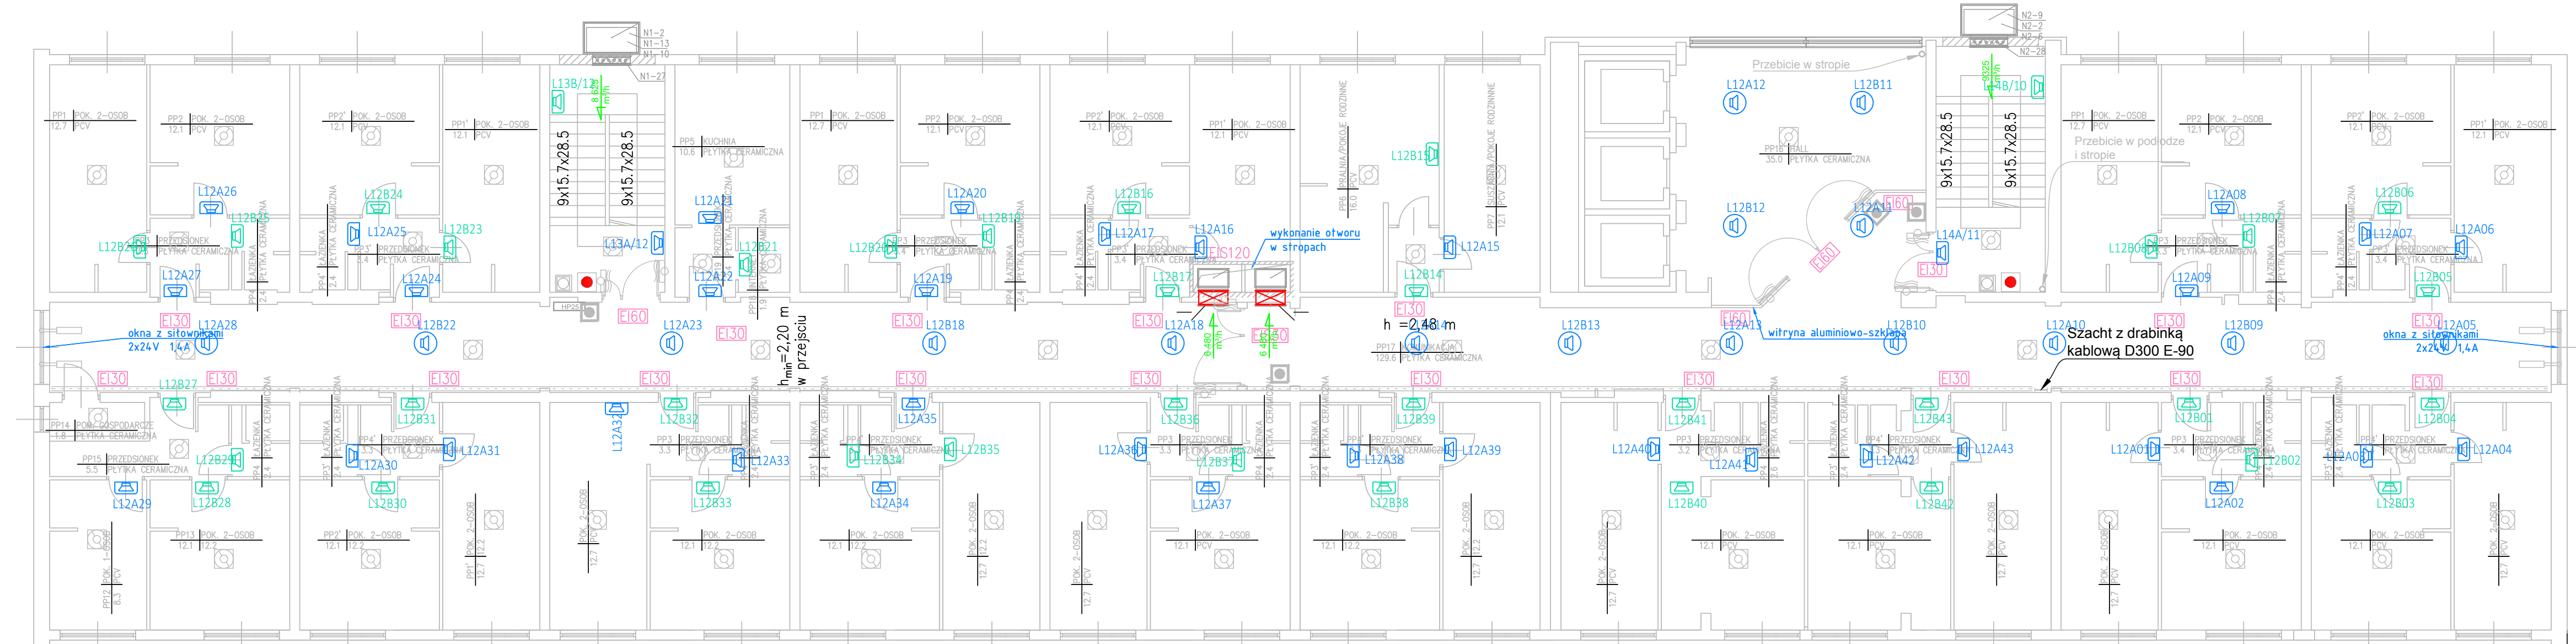

Rzut 10 piętra

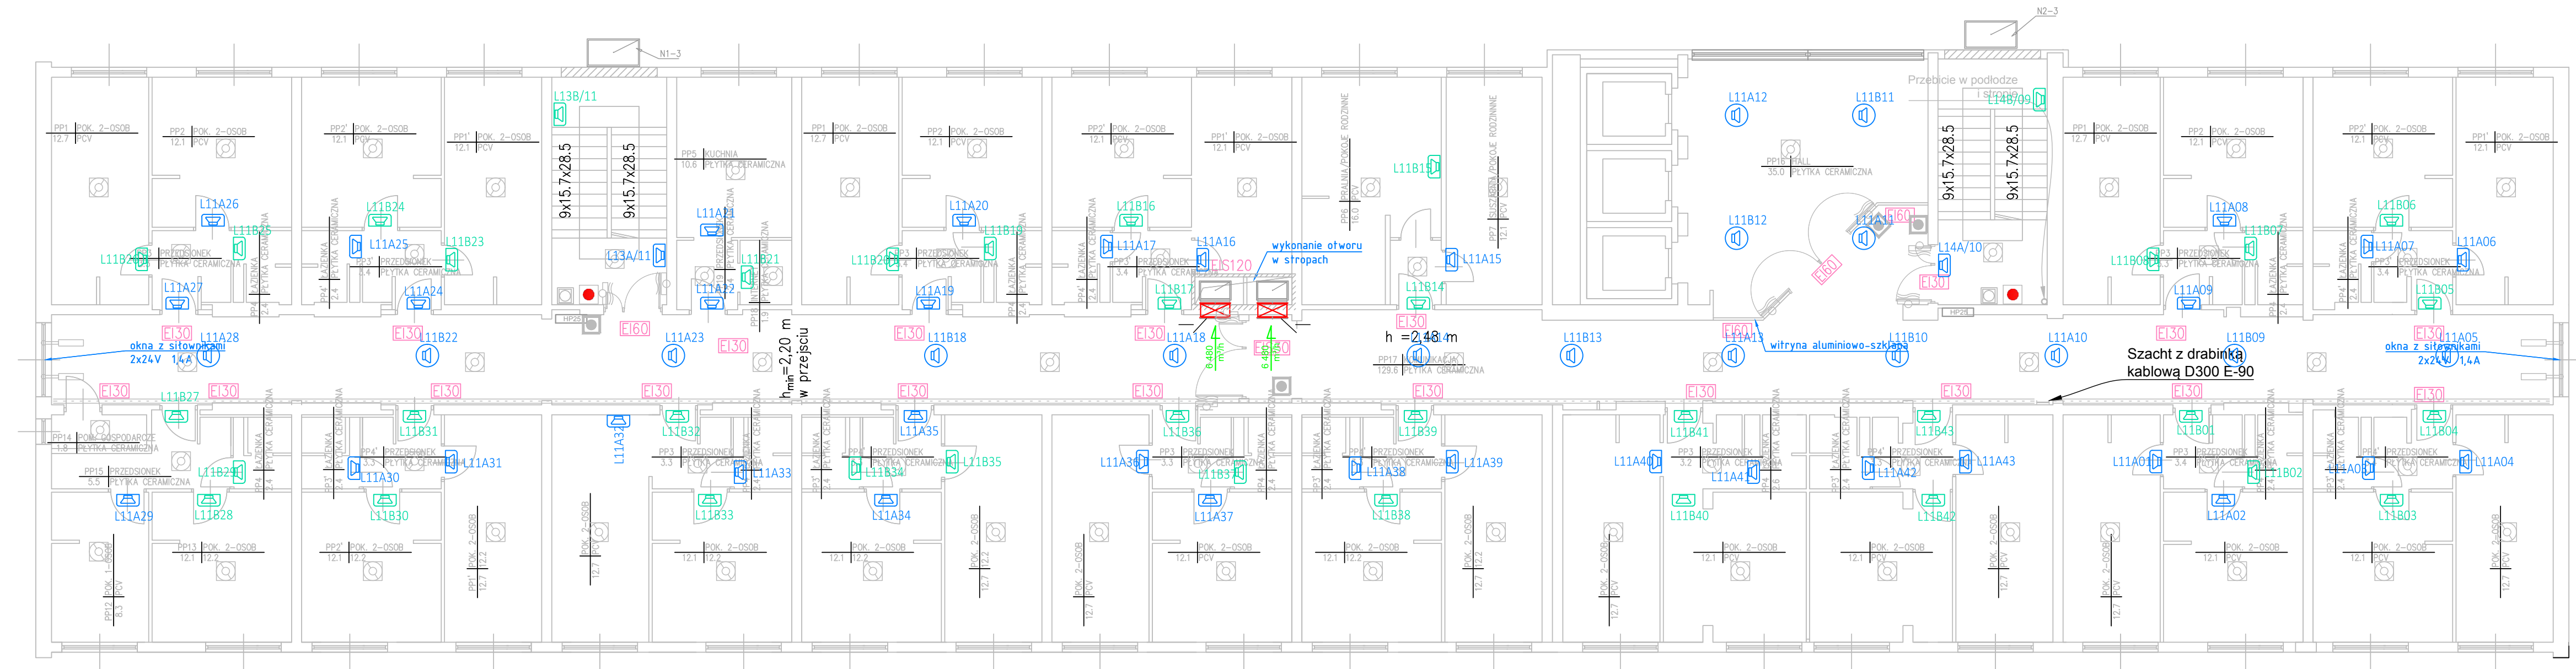

Rzut 9 piętra

LEGENDA DSO

- Głośnik (LC1 - WM06E8) w metalowej osłonie przeciwpożarowej, montowany do sufitu lub zwieszany na linie stalowej
- Głośnik (LBC 3018/01) w obudowie metalowej, montowany do ściany

Stacja wywoławcza PVA-15CST

MS

Mikrofon Strażaka - stacja wywoławcza PVA-15CST

Kable linii głośnikowych: HTKSH PH90 1x2x1,4mm, montowane uchwyłami metalowymi, certyfikowanymi, rozmieszczonymi max. co 30 cm, lub układane w korytach pożarowych

UWAGA: PRZED ROZPOCZĘCIEM ROBÓT BUDOWLANYCH WYKONAWCA JEST ZOBOWIĄZANY DO DOKŁADNEGO ZAPOZNANIA SIĘ ZE WSZYSTKIMI CZĘŚCIAMI PROJEKTU BUDOWLANEGO. WSZYSTKIE PODANE W NINIEJSZYM PROJEKcie OBMARY NALEŻY ZWERYFIKOWAĆ W NATYWIŻE.			
INWESTOR	Politechnika Częstochowska ul. Dąbrowskiego 69 42-218 Częstochowa		
JEDNOSTKA PROJEKTUJĄCA	POWERSUN Sp. z o.o. ul. Kowalska 9/2 Lublin		
NAZWA PROJEKTU	Roboty budowlane w zakresie dostosowania do obowiązujących warunków ochrony przeciwpożarowej budynku DS 5 „Maluch” Politechniki Częstochowskiej		
STADIUM PROJEKTU			
PROJEKT WYKONAWCZY			
BRANŻA			
TELETECHNICZNA			
OBIEKT	DS 5 „Maluch” Politechniki Częstochowskiej ul. Dekabrystów 26/30, 42-200 Częstochowa nr ew. dz. 13/1 obręb 42A		
TEMAT RYSUNKU	Dźwiękowy System Ostrzegania Rzuty kondygnacji od 9 do 11		
ZESPÓŁ PROJEKTOWY			
FUNKCJA	TYTUŁ ZAWODOWY IMIĘ NAZWISKO	NR UPRAWNIEN	PODPIS
PROJEKTANT	mgr inż. Jarosław Męka	LUB/215 ZHT/07	
SPECJALNOŚĆ PROJEKTANTA	Do projektowania i konstruowania instalacji technicznych w dziedzinie telemechaniki przemysłowej oraz w dziedzinie inżynierii bezpieczeństwa		
WSPRACZAJĄCY			
SPECJALNOŚĆ PROJEKTANTA			
DATA			
NR RYSUNKU			
REWIZJA			
SKALA			
08.2019			
DSO3			
1:100			