


RZUT DACHU D

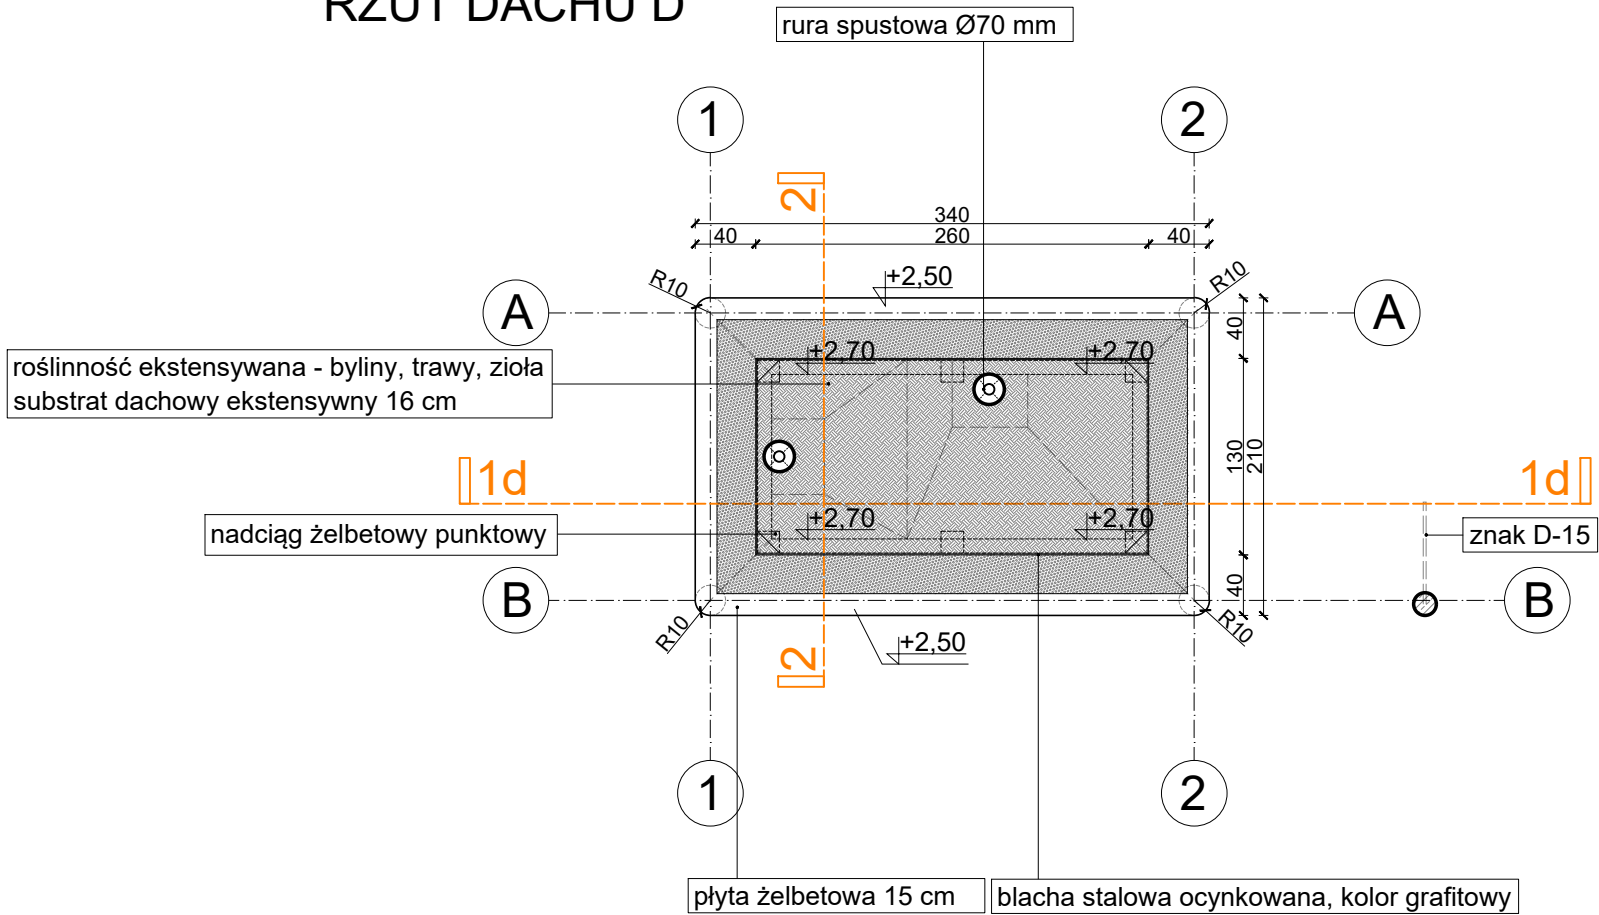

KOLORYSTYKA WYBRANYCH ELEMENTÓW - ZGODNIE Z RYSUNKAMI PT
WYKONAWCA MA OBOWIĄZEK PRZEDSTAWIĆ DOKUMENTY
POTWIERDZAJĄCE ZASTOSOWANE MATERIAŁY I TECHNOLOGIE

Fundamenty wg projektu konstrukcji

Instalacja zasilająca dla elementów wyposażenia - wg osobnego opracowania.

Niedopuszcza się ingerencji w projekt architektoniczny i pozostałych branż w zakresie elementów, których zamiana / modyfikacja, mogłaby skutkować zmianami związanymi z przepisami techniczno-wykonawczymi, Warunkami Technicznymi i decyzją o pozwoleniu na budowę. Zabrania się wprowadzania zmian w dokumentacji w trakcie prowadzenia robót budowlanych bez zgody Projektanta Głównego. Każda ingerencja w dokumentację może wpływać na integralność dzieła (utworu architektonicznego), które jest chronione bezpośrednio zapisami Ustawy o prawie autorskim (Dz.U. 1994 nr 24 poz. 83).

Wszystkie detale wynikające z wyboru/decyzji Wykonawcy wobec montażu elementów i doboru materiału - nie będące jednoznacznie określonymi w dokumentacji PT należy uzgodnić z Projektantem. Cechy zewnętrzne elementów powierzchni, kolorystykę, itp. należy potwierdzić przed realizacją.

UWAGI:
Wszystkie wymiary sprawdzić na budowie, w razie różnic należy każdorazowo kontaktować się z jednostką projektowania. Elementy konstrukcyjne przyjąć wg projektu konstrukcji. Wszystkie rysunki rozpatrywać łącznie z opisem/rysunkami projektu branży konstrukcyjnej. Wymiary podano w centymetrach [cm].



| | | | |
|---|--|--|-------------------|
| 55ARCHITEKCI ul. Krótka 8 34-600 Iłanowa 55architekci@gmail.com 608 808 255 | NAZWA: | Projekt wiaty przystankowej | NR RYSUNKU: |
| | | | A_02 _d |
| | LOKALIZACJA: | Gmina Niepołomice | Data: |
| | INWESTOR: | Gmina Niepołomice, Plac Zwycięstwa 13, 32-005 Niepołomice | MARZEC 2024 |
| | PROJEKT: | TECHNICZNY | |
| | RYSUNEK: | Rzut dachu D | Skala: |
| | PROJEKTOWAŁ: | dr inż. arch. Wojciech Świątek nr upr. 146/SWOKK/2012 | |
| | SPRAWDZIŁ: | dr inż. arch. Anna Szewczyk - Świątek nr upr. MPOIA/017/2012 | |
| ZESPÓŁ: | dr inż. arch. Wojciech Świątek dr inż. arch. Anna Szewczyk-Świątek mgr inż. arch. Magdalena Caban | 1:50 | |