


ELEWACJA TYLNA B

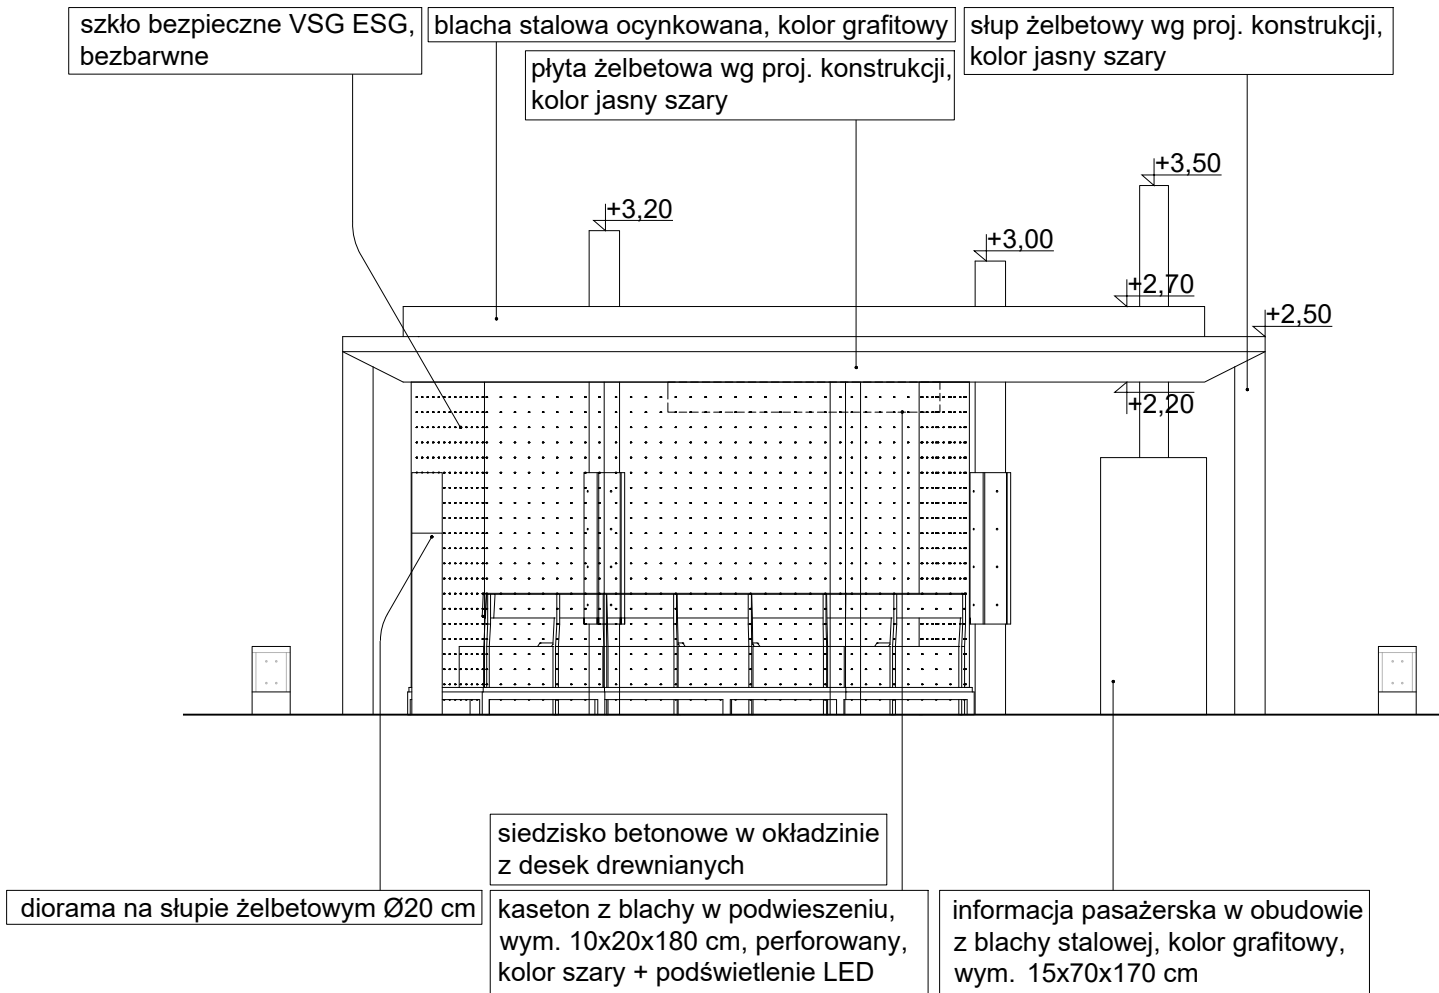

KOLORYSTYKA WYBRANYCH ELEMENTÓW - ZGODNIE Z RYSUNKAMI PT
WYKONAWCA MA OBOWIĄZEK PRZEDSTAWIĆ DOKUMENTY
POTWIERDZAJĄCE ZASTOSOWANE MATERIAŁY I TECHNOLOGIE

Fundamenty wg projektu konstrukcji

<div>55 ARCHITEKCI</div> <div>55ARCHITEKCI ul. Krótka 8 34-600 Iłanowa 55architekci@gmail.com 608 608 255</div>	NAZWA:	Projekt wiaty przystankowej	NR RYSUNKU: A_06 _b
	LOKALIZACJA:	Gmina Niepołomice	Data:
	INWESTOR:	Gmina Niepołomice, Plac Zwycięstwa 13, 32-005 Niepołomice	MARZEC 2024
	PROJEKT:	TECHNICZNY	Skala:
	RYSUNEK:	Elewacja tylna B	1:50
	PROJEKTOWAŁ:	dr inż. arch. Wojciech Świątek nr upr. 146/SWOKK/2012	
	SPRAWDZIŁ:	dr inż. arch. Anna Szewczyk - Świątek nr upr. MPOIA/017/2012	
	ZESPÓŁ:	dr inż. arch. Wojciech Świątek dr inż. arch. Anna Szewczyk-Świątek mgr inż. arch. Magdalena Caban	