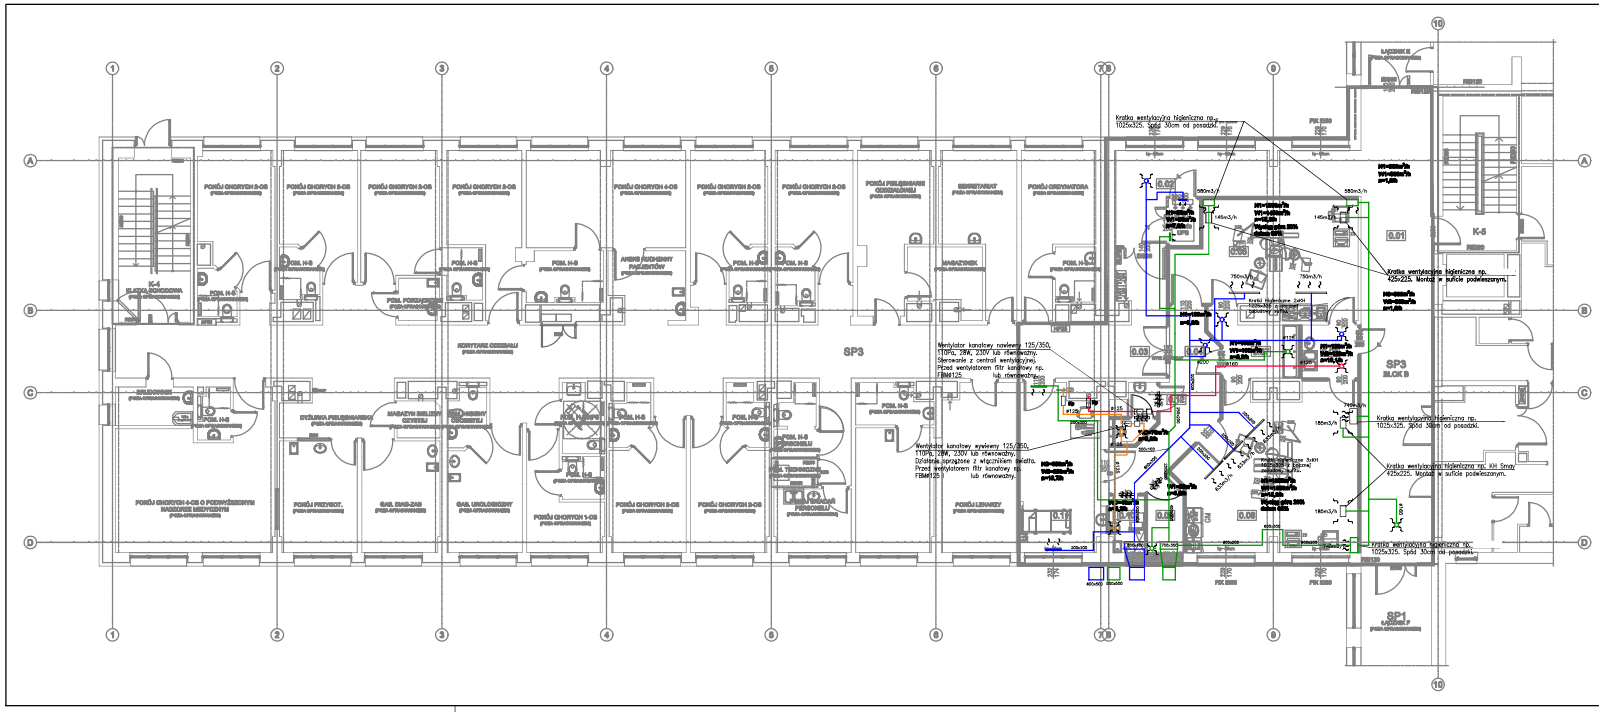

LEGENDA:

- System nawiewny N1
- System wywiewny W1
- System wywiewny WC
- System wywiewny W3

KP Klapa p.poż np. z siłownikiem, podłączenie do systemu SAP/SSP budynku.

Kratka w drzwiach – otwory o sumarycznym przekroju nie mniejszym niż 0,022 m2 dla dopływu powietrza

N=30 Ilosc powietrza nawiewanego w m^3/h

W=30 Ilosc powietrza wywiewanego w m^3/h

n=1 Krotnosć wymian powietrza w pomieszczeniu

UWAGA!

1. Przed przystąpieniem do robót instalacyjnych należy dokonać inwentaryzacji oraz wizji lokalnej w celu porównania stanu faktycznego z stanem projektowanym.
2. W celu przeprowadzenia obliczeń oparto sie na przykładowym producencie. Wyraża sie zagodę na zastosowanie innego producenta rozwiązań technicznych pod warunkiem zapewnienia równoważnych parametrów technicznych lub lepszych.

SCHEMAT SZPITALA
(SKALA 1:2000)

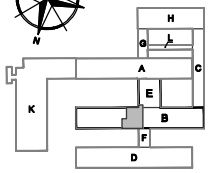

STADIUM

Projekt budowlany

BRANŻA

SANITARNA

NAZWA OBIEKTU

ADAPTACJA POMIESZCZEŃ PO DZIALE FIZJOTERAPII I MASAŻU NA POTRZEBĘ ROZBUDOWY ODDZIAŁU UROLOGICZNEGO
16-400 Suwałki, ul. Szpitalna 60;
Dz. nr: 21742/20 obręb Suwałki

TYTUŁ RYSUNKU

RZUT WYSOKIEGO PARTERU - INSTALACJA WENTYLACJI MECH.

SKALA RYSUNKU	NUMER RYSUNKU
1:100	WE-1

PROJEKTANT: mgr inż. ADAM LAL, MAP/0082/09/11, nr upr.: MAP/0282/POOB/11 w specjalności sanitarnej

SPRAWDZAJĄCY: mgr inż. KARINA LEITNER, MAP/0082/09/12, nr upr.: MAP/0282/POOB/12 w specjalności sanitarnej

DATA SPORZĄDZENIA: 15.12.2020

INWESTOR

Szpital Wojewódzki
im. dr Ludwika Rydygiera w Suwałkach
ul. Szpitalna 60, 16-400 Suwałki

JEDNOSTKA PROJEKTOWA

WAW e-mail: wlodzimierzkaniewski@wp.pl

BIURO PROJEKTOWANIA I REALIZACJI ARCHITEKTURY
UL. CYGANKA 7 87-500 WŁOCŁAWEK

[illegible]

NR. STRONY