


Nadproże Ns.1/170, 1szt.

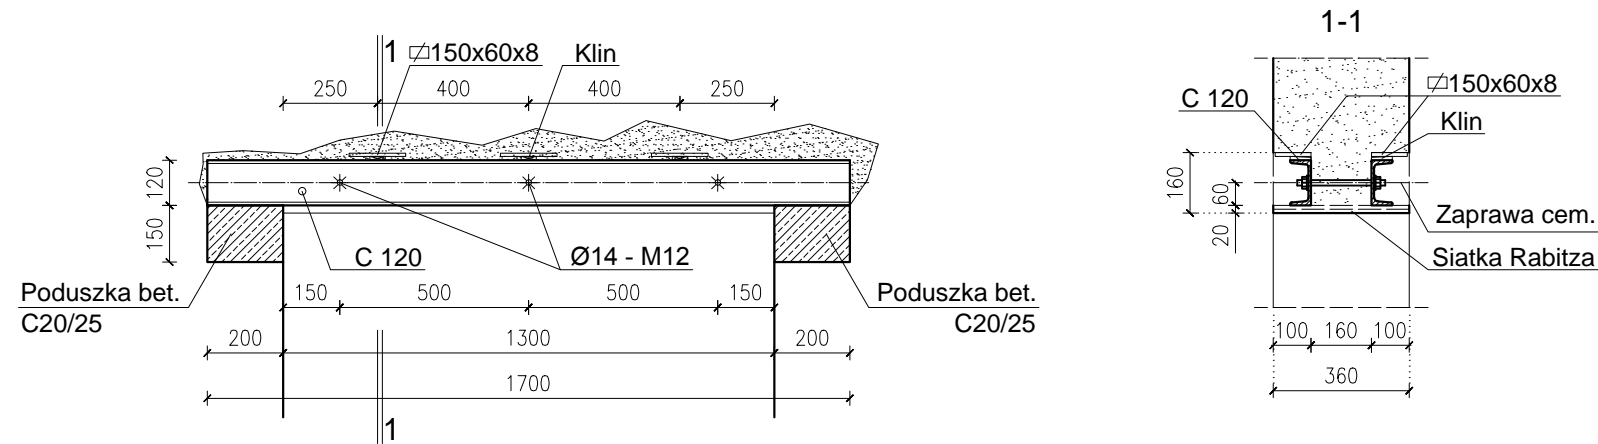

WYKAZ STALI				
Element	ciężar jedn. kg/m (szt.)	długość (m)	ilość (szt.)	ciężar łącznie (kg)
C 120	13,40	1,7	2	45,56
M12 (fi 12)	0,88	0,45	3	1,19
Nakrętka M12	0,02		6	0,12
Podkładka M12	0,01		6	0,06
Blacha	0,60		6	3,60
RAZEM				50,53

STADIUM		
Projekt budowlany		
BRANŻA		
KONSTRUKCJA		
NAZWA OBIEKTU		
ADAPTACJA POMIESZCZEŃ PO DZIAŁE FIZJOTERAPII I MASAŻU NA POTRZEBĘ ROZBUDOWY ODDZIAŁU UROLOGICZNEGO 16-400 Suwałki, ul. Szpitalna 60; Dz. nr: 21742/20 obręb Suwałki		
TYTUŁ RYSUNKU		
NADPROŻE STALOWE Ns.1		
SKALA RYSUNKU		NUMER RYSUNKU
1:100		K_3
PROJEKTANT	mgr inż. SŁAWOMIR SERKOWSKI KUP/BO/0105/16 nr upr.: KUP/0061/PWBKb/16 w specjalności konstrukcje budowlane	
SPRAWDZAJĄCY	mgr inż. KAMIL SERKOWSKI KUP/IS/0062/12 nr upr.: WKP/0083/POOK/15 w specjalności konstrukcje budowlane	
DATA SPORZĄDZENIA		15.12.2020
INWESTOR		
Szpital Wojewódzki im. dr Ludwika Rydygiera w Suwałkach ul. Szpitalna 60, 16-400 Suwałki		
JEDNOSTKA PROJEKTOWA		
WAW		e-mail: wlodzimierzkaniewski@wp.pl
BIURO PROJEKTOWANIA I REALIZACJI ARCHITEKTURY UL. CYGANKA 7 87-800 WŁOCŁAWEK		
PRAWA AUTORSKIE ZASTRZEŻONE. NINIEJSZY PROJEKT JEST PRZEDMIOTEM PRAWA AUTORSKIEGO I CHRONIONY JEST AUTORSKIMI PRAWAMI OSOBISTYMI I AUTORSKIMI PRAWAMI MAJĄTKOWYMI JAKO "UTWÓR ARCHITEKTOWNICZY, ARCHITEKTONICZNO-URBANISTYCZNY, URBANISTYCZNY" NA PODSTAWIE USTAWY Z DN.4.02.1994r O PRAWIE AUTORSKIM I PRAWACH POKREWNYCH (Dz.U.nr 80 z 2000r, poz.904).		NR. STRONY