

poziom 0 " wysoki parter " poziom + poziom + poziom " n "

p-1

Budynek Szpitala














komunikacja i pomieszczenia teletechniczne

Szacht Klatka

teletechniczna schodowa

Szacht Klatka

teletechniczna schodowa

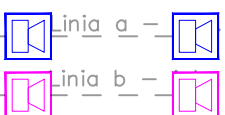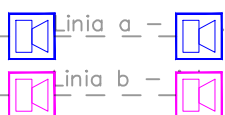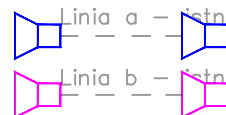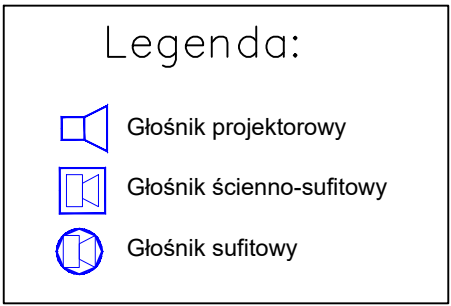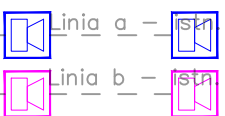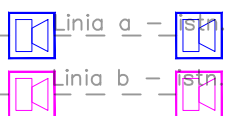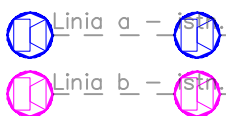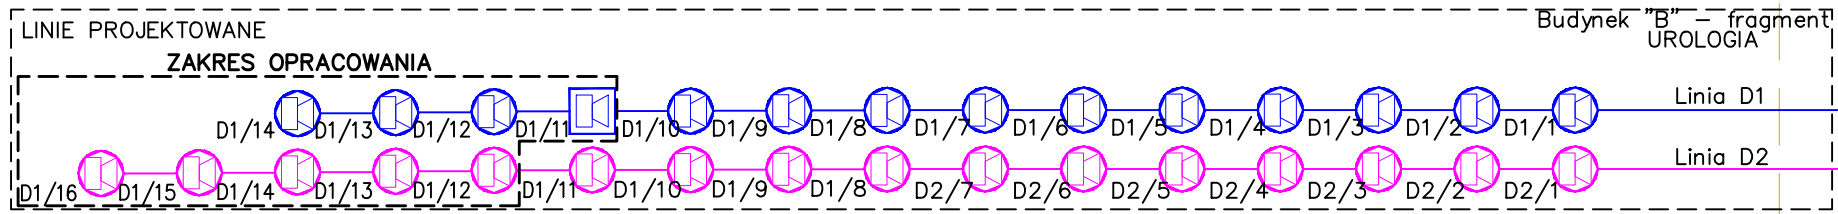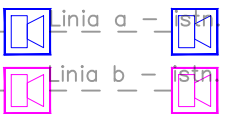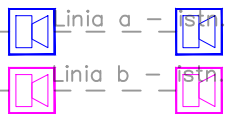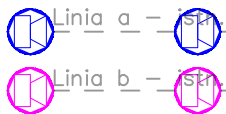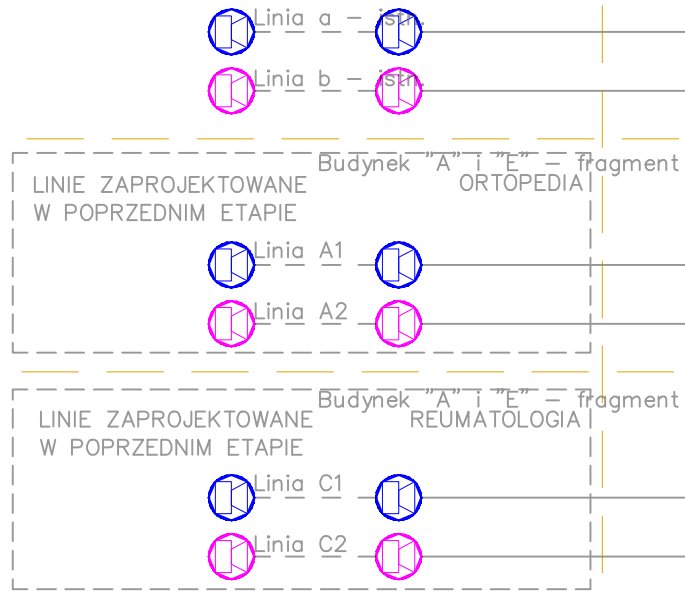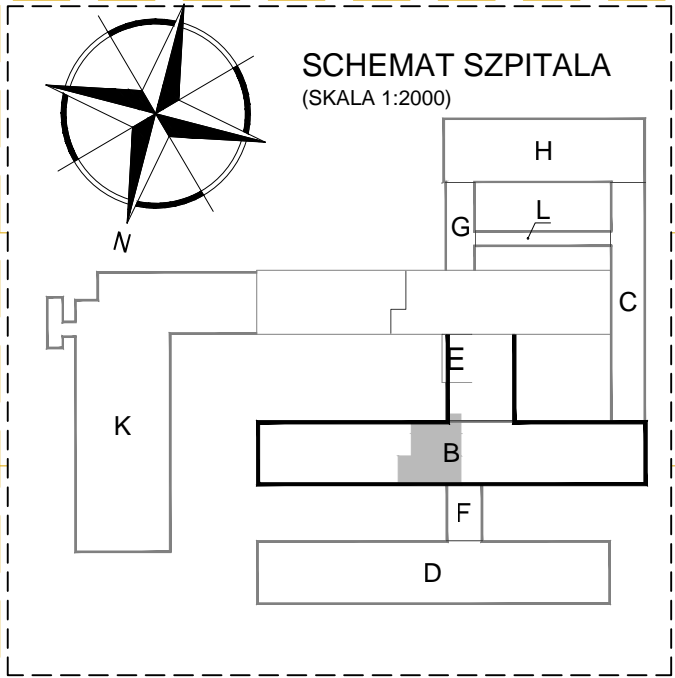

STADIUM		
Projekt wykonawczy		
BRANŻA		
ELEKTRYCZNA		
NAZWA OBIEKTU		
ADAPTACJA POMIESZCZEŃ PO DZIALE FIZJOTERAPII I MASAŻU NA POTRZEBĘ ROZBUDOWY ODDZIAŁU UROLOGICZNEGO 16-400 Suwałki, ul. Szpitalna 60; Dz. nr: 21742/20 obręb Suwałki		
TYTUŁ RYSUNKU		
SCHEMAT BLOKOWY INSTALACJI SYSTEMU DSO		
SKALA RYSUNKU		NUMER RYSUNKU
-		E1-04
PROJEKTANT	inż. Tadeusz Pobłocki upr. nr 182/Gd/99 upr. bud. do proj. i kier. robotami bud. bez ogr. w specjal.: inst. w zakr. sieci, instalacji i urz. ele. oraz elektroen.	
SPRAWDZAJĄCY	mgr inż. Andrzej Gwizdała nr upr. 63/Gd/2002 upr. bud. do proj. i kier. robotami bud. bez ogr. w specjal.: inst. w zakr. sieci, instalacji i urz. ele. oraz elektroen.	
DATA SPORZĄDZENIA		12.2020
INWESTOR		
Szpital Wojewódzki im. dr Ludwika Rydygiera w Suwałkach ul. Szpitalna 60, 16-400 Suwałki		
JEDNOSTKA PROJEKTOWA		e-mail: wlodzimierzkaniewski@wp.pl
WAW		
BIURO PROJEKTOWANIA I REALIZACJI ARCHITEKTURY UL. CYGANKA 7 87-800 WŁOCŁAWEK		
PRAWA AUTORSKIE ZASTRZEŻONE. NINIEJSZY PROJEKT JEST PRZEDMIOTEM PRAWA AUTORSKIEGO I CHRONIONY JEST AUTORSKIMI PRAWAMI OSOBISTYMI I AUTORSKIMI PRAWAMI MAJĄTKOWYMI JAKO "UTWÓR ARCHITEKTONICZNY, ARCHITEKTONICZNO-URBANISTYCZNY, URBANISTYCZNY" NA PODSTAWIE USTAWY Z DN.4.02.1994r. O PRAWIE AUTORSKIM I PRAWACH POKREWNYCH (Dz.U. nr 80 z 2000r., poz.904).		NR. STRONY