OZNACZENIE ELEMENTÓW INSTALACJI

ss / YY / YY	element zasilany z obwodu „YY", dla opraw oświetleniowych i łączników–segment ośw. „ss" nr bazowy elementu w zestawieniu materiałów "XX"

SYMBOLE ELEMENTÓW INSTALACJI

	rozdzielnica, tablica rozdzielcza, centralka systemowa
	lokalna szyna lub zacisk wyrównawczy
YY	gniazdo ekwipotencjalizacyjne

	trasy przewodów instalacji poł. wyrównawczych głównych
	trasy przewodów instalacji połączeń wyrównawczych
	trasy przewodów instalacji siłowych
KT-200x50 KE-200x50	trasy drabin i korytek kablowych, D–drabinka, KE–korytko elektryczne, KT–korytko teletech.

UWAGA:
- Nad trasami pożarowymi nie prowadzić innych instalacji. Drabiny i koryta ppoż prowadzić najwyżej pod stropem w stosunku do innych instalacji.

ZESTAWIENIE POMIESZCZEŃ ZESPOŁU SAL ZABIEG
ODDZIAŁU UROLOGICZNEGO (BLOK "C" - WYSOKI PA

Nr	Nazwa pomieszczenia
0.01	Korytarz ogólnoszpitalny
0.02	Pomieszczenie techniczne elektryczne
0.03	Korytarz oddziału
0.04	Korytarz zespołu zabiegowego
0.05	Sala zabiegowa
0.06	Dekontaminacja
0.07	Chirurgiczne mycie rąk
0.08	Sala zabiegowa
0.09	Magazyn czysty
0.10	Pomieszczenie porządkowe
0.11	Sala wybudzeń
0.12	Ustęp personelu

OCHRONA PRZECIWPORAŻENIOWA
SZYBKIE, SAMOCZYNNE WYŁĄCZENIE ZASILANIA
W UKŁADZIE SIECIOWYM TN-C-S

SCHEMAT SZPITALA
(SKALA 1:2000)

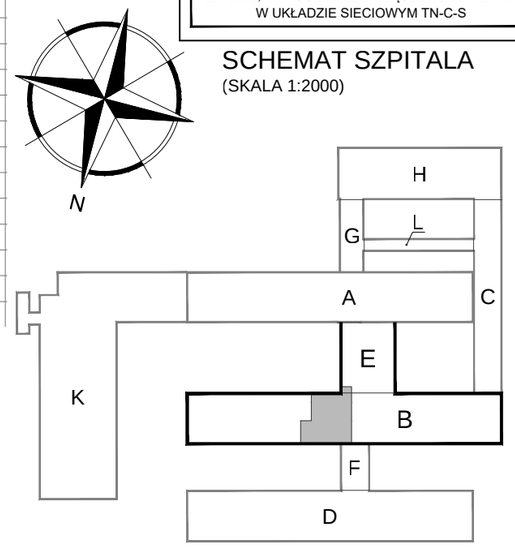

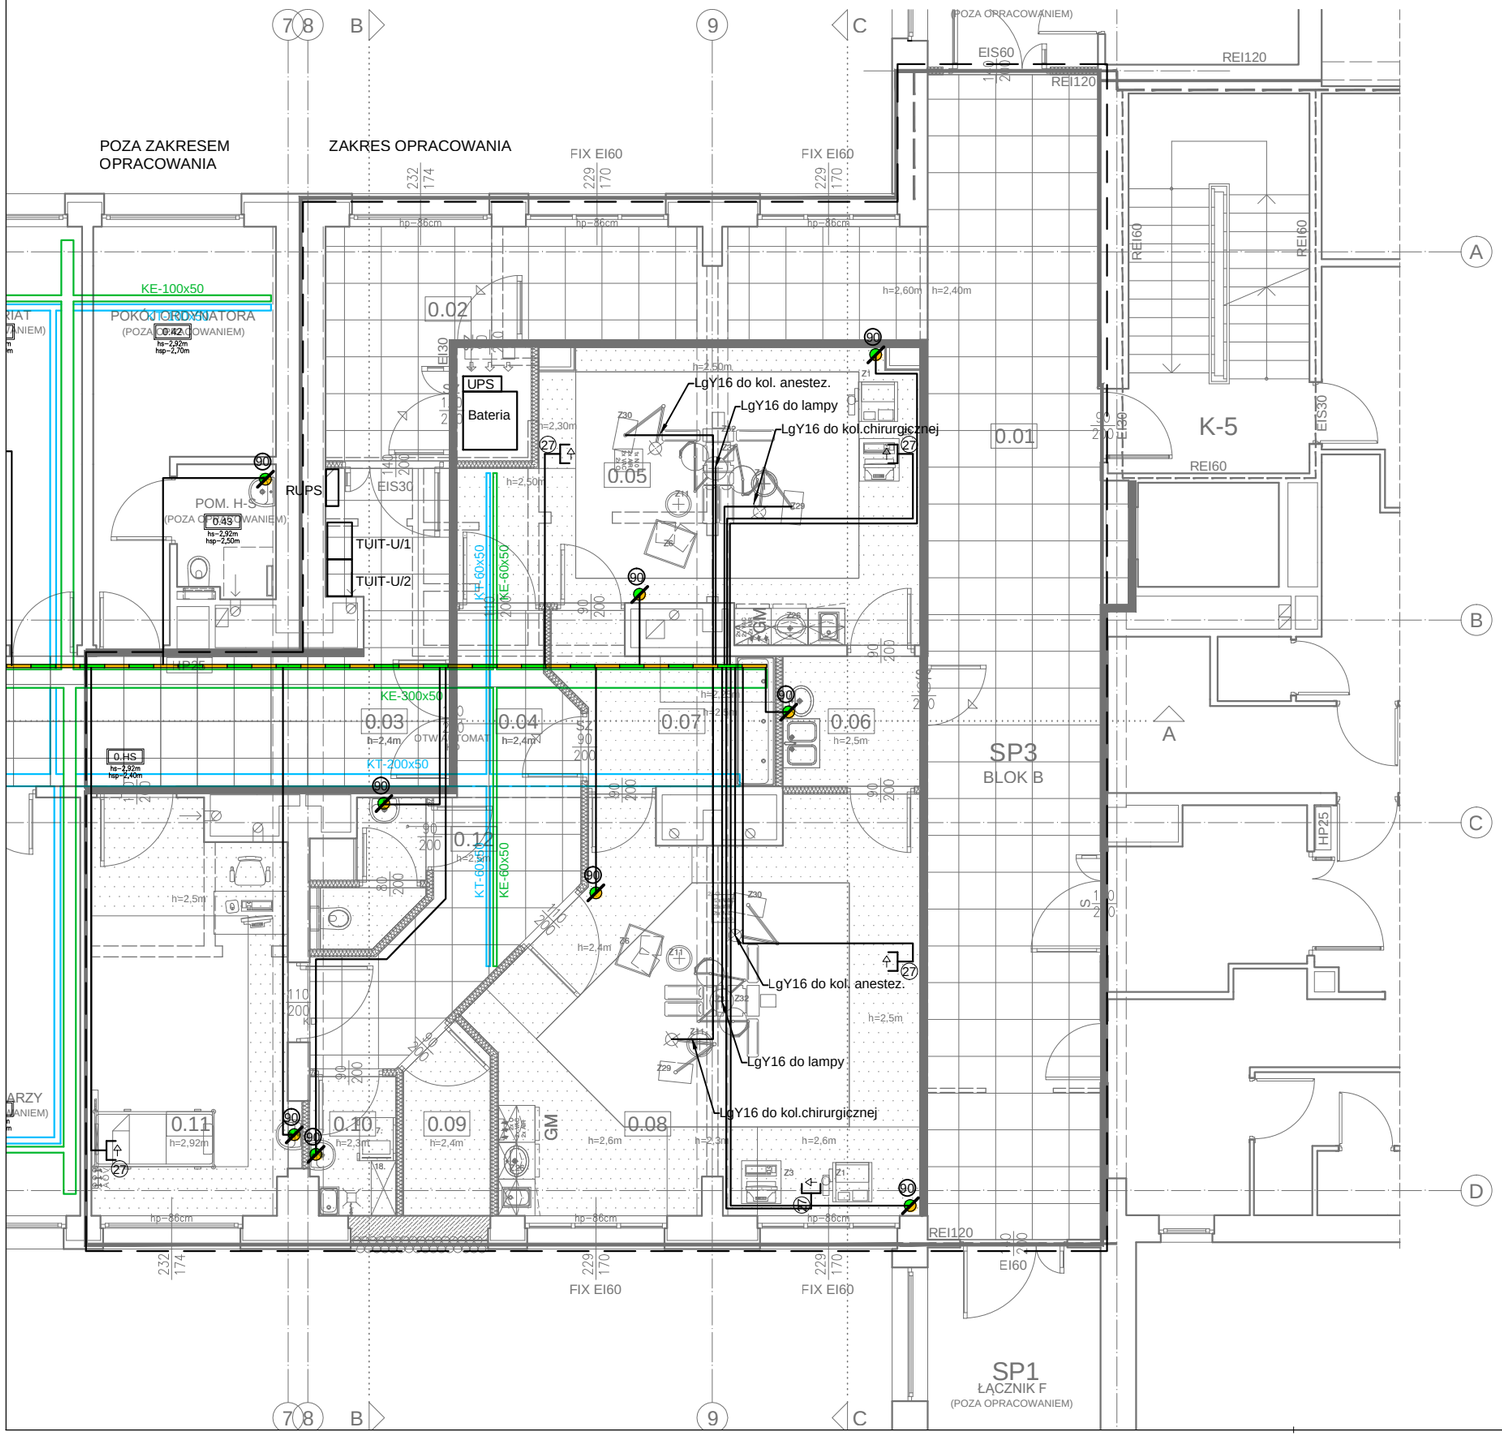

STADIUM

Projekt wykonawczy

BRANŻA

ELEKTRYCZNA

NAZWA OBIEKTU

ADAPTACJA POMIESZCZEŃ PO DZIALE FIZJOTERAPII I MASAŻU NA POTRZEBĘ ROZBUDOWY ODDZIAŁU UROLOGICZNEGO
16-400 Suwałki, ul. Szpitalna 60;
Dz. nr: 21742/20 obręb Suwałki

TYTUŁ RYSUNKU

PLAN TRAS KABLOWYCH - POZIOM WYSOKIEGO PARTERU

SKALA RYSUNKU	NUMER RYSUNKU
1:100	E2-06

PROJEKTANT
inż. Tadeusz Pobłocki
upr. nr 182/Gd/99
upr. bud. do proj. i kier. robotami bud. bez ogr. w specjal.: inst. w zakr. sieci, instalacji i urz. ele. oraz elektroen.

SPRAWDZAJĄCY
mgr inż. Andrzej Gwizdała
nr upr. 63/Gd/2002
upr. bud. do proj. i kier. robotami bud. bez ogr. w specjal.: inst. w zakr. sieci, instalacji i urz. ele. oraz elektroen.

DATA SPORZĄDZENIA 12.2020

INWESTOR

Szpital Wojewódzki
im. dr Ludwika Rydygiera w Suwałkach
ul. Szpitalna 60, 16-400 Suwałki

JEDNOSTKA PROJEKTOWA

WAW
e-mail: wlodzimierzkaniewski@wp.pl
BIURO PROJEKTOWANIA I REALIZACJI ARCHITEKTURY
UL. CYGANKA 7 87-800 WŁOCŁAWEK

PRAWA AUTORSKIE ZASTRZEŻONE. NINIEJSZY PROJEKT JEST PRZEDMIOTEM PRAWA AUTORSKIEGO I CHRONIONY JEST AUTORSKIMI PRAWAMI OSOBISTYMI I AUTORSKIMI PRAWAMI MAJĄTKOWYMI JAKO "UTWÓR ARCHITEKTONICZNY, ARCHITEKTONICZNO-URBANISTYCZNY, URBANISTYCZNY" NA PODSTAWIE USTAWY Z DN.4.02.1994r O PRAWIE AUTORSKIM I PRAWACH POKREWNYCH (Dz.U.nr 80 z 2000r, poz.904).

NR. STRONY

420 x 297