


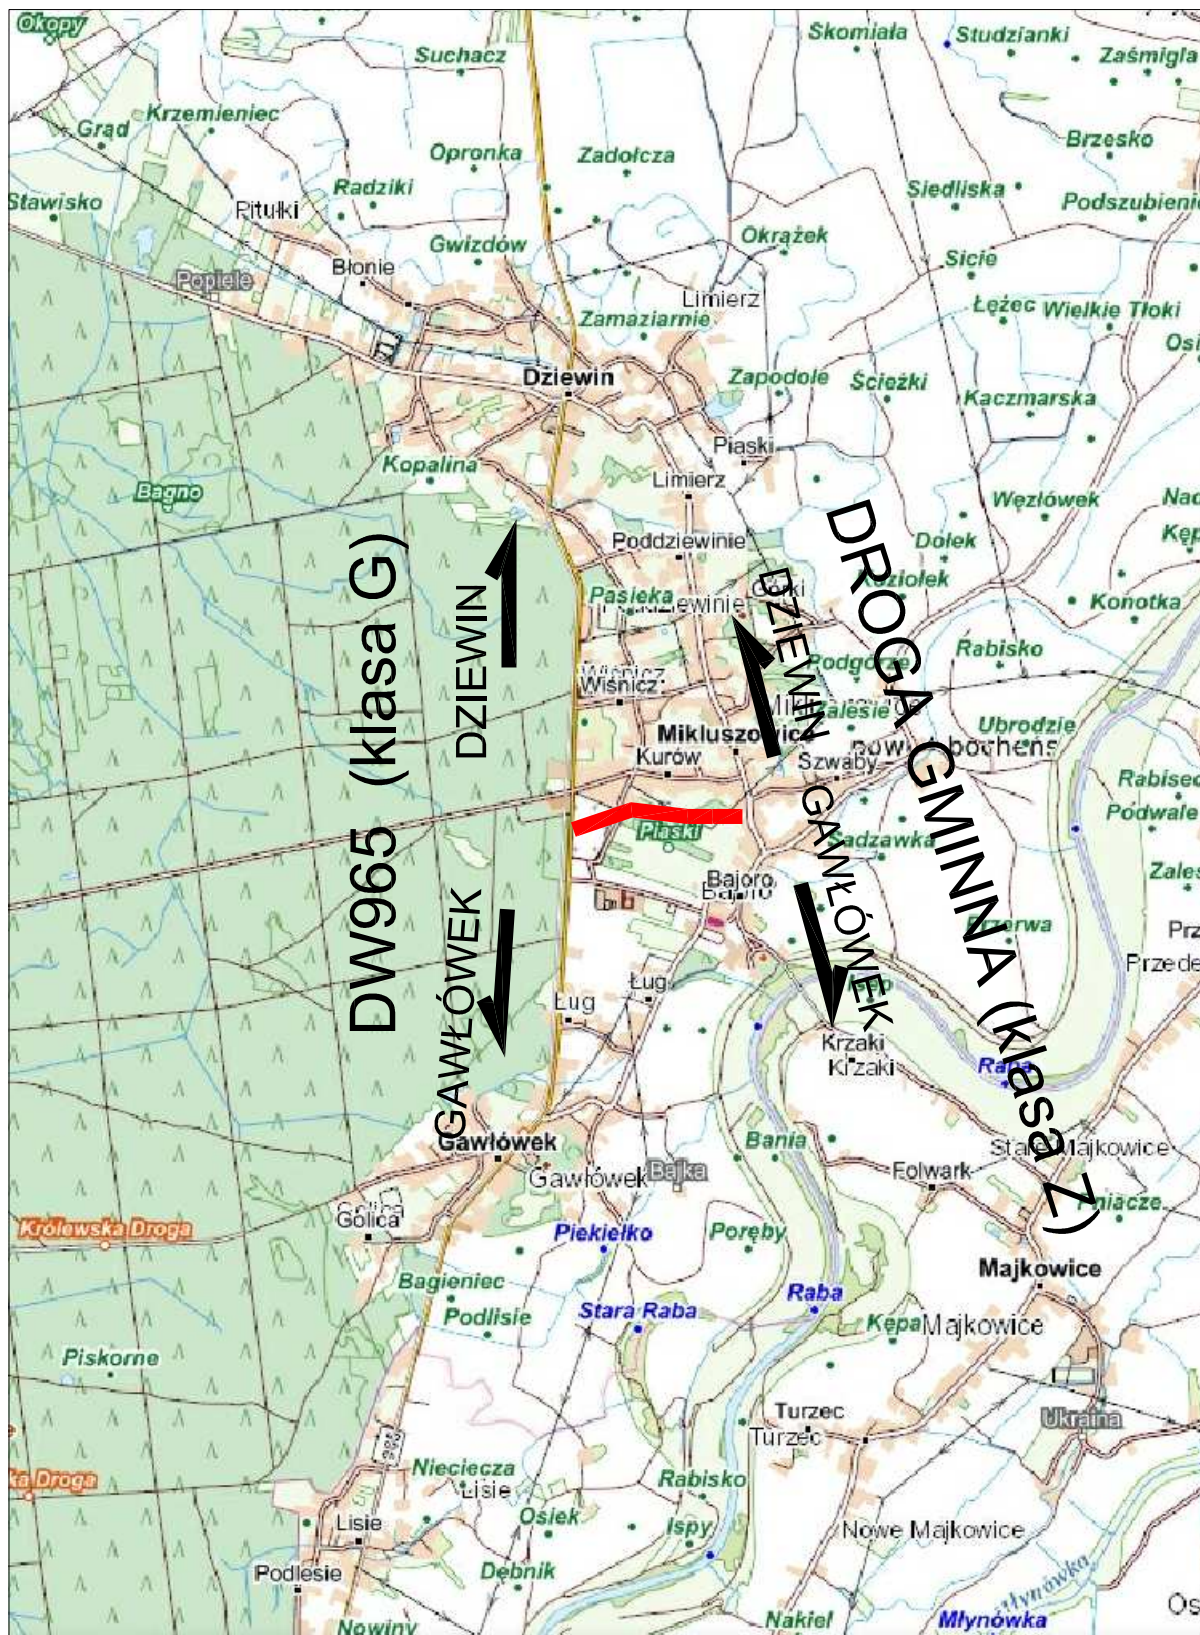

 zakres inwestycji

Stadium, temat, adres: ZGŁOSZENIE ROBÓT BUDOWLANYCH

REMONT DROGI GMINNEJ KLASY L (UL. KRÓLEWSKA) NA DZIAŁCE 112/2 OBR. 0007 W M. MIKLUSZOWICZACH GMINA DRWINIA

Pracownia Projektów Drogowych
"PROJECT LINE"
mgr inż. Monika Stanisł
32-020 Wieliczka
Grajów 303
tel. 0 602-367-296; email: projectline@vp.pl

Inwestor:

Gmina Drwinia
32-709 Drwinia 57

Obiekt, branża: **Drogowa**

Przedmiot rysunku:

ORIENTACJA

Projektant:
mgr inż. Monika Stanisł
nr upr. MAP/0296/POOD/07

Sprawdzający:
mgr inż. Jakub Knot
nr upr. PDK/0195/POOD/14

Data opracowania: **07.2024**

Skala **1 : 25000** rys.nr **1**