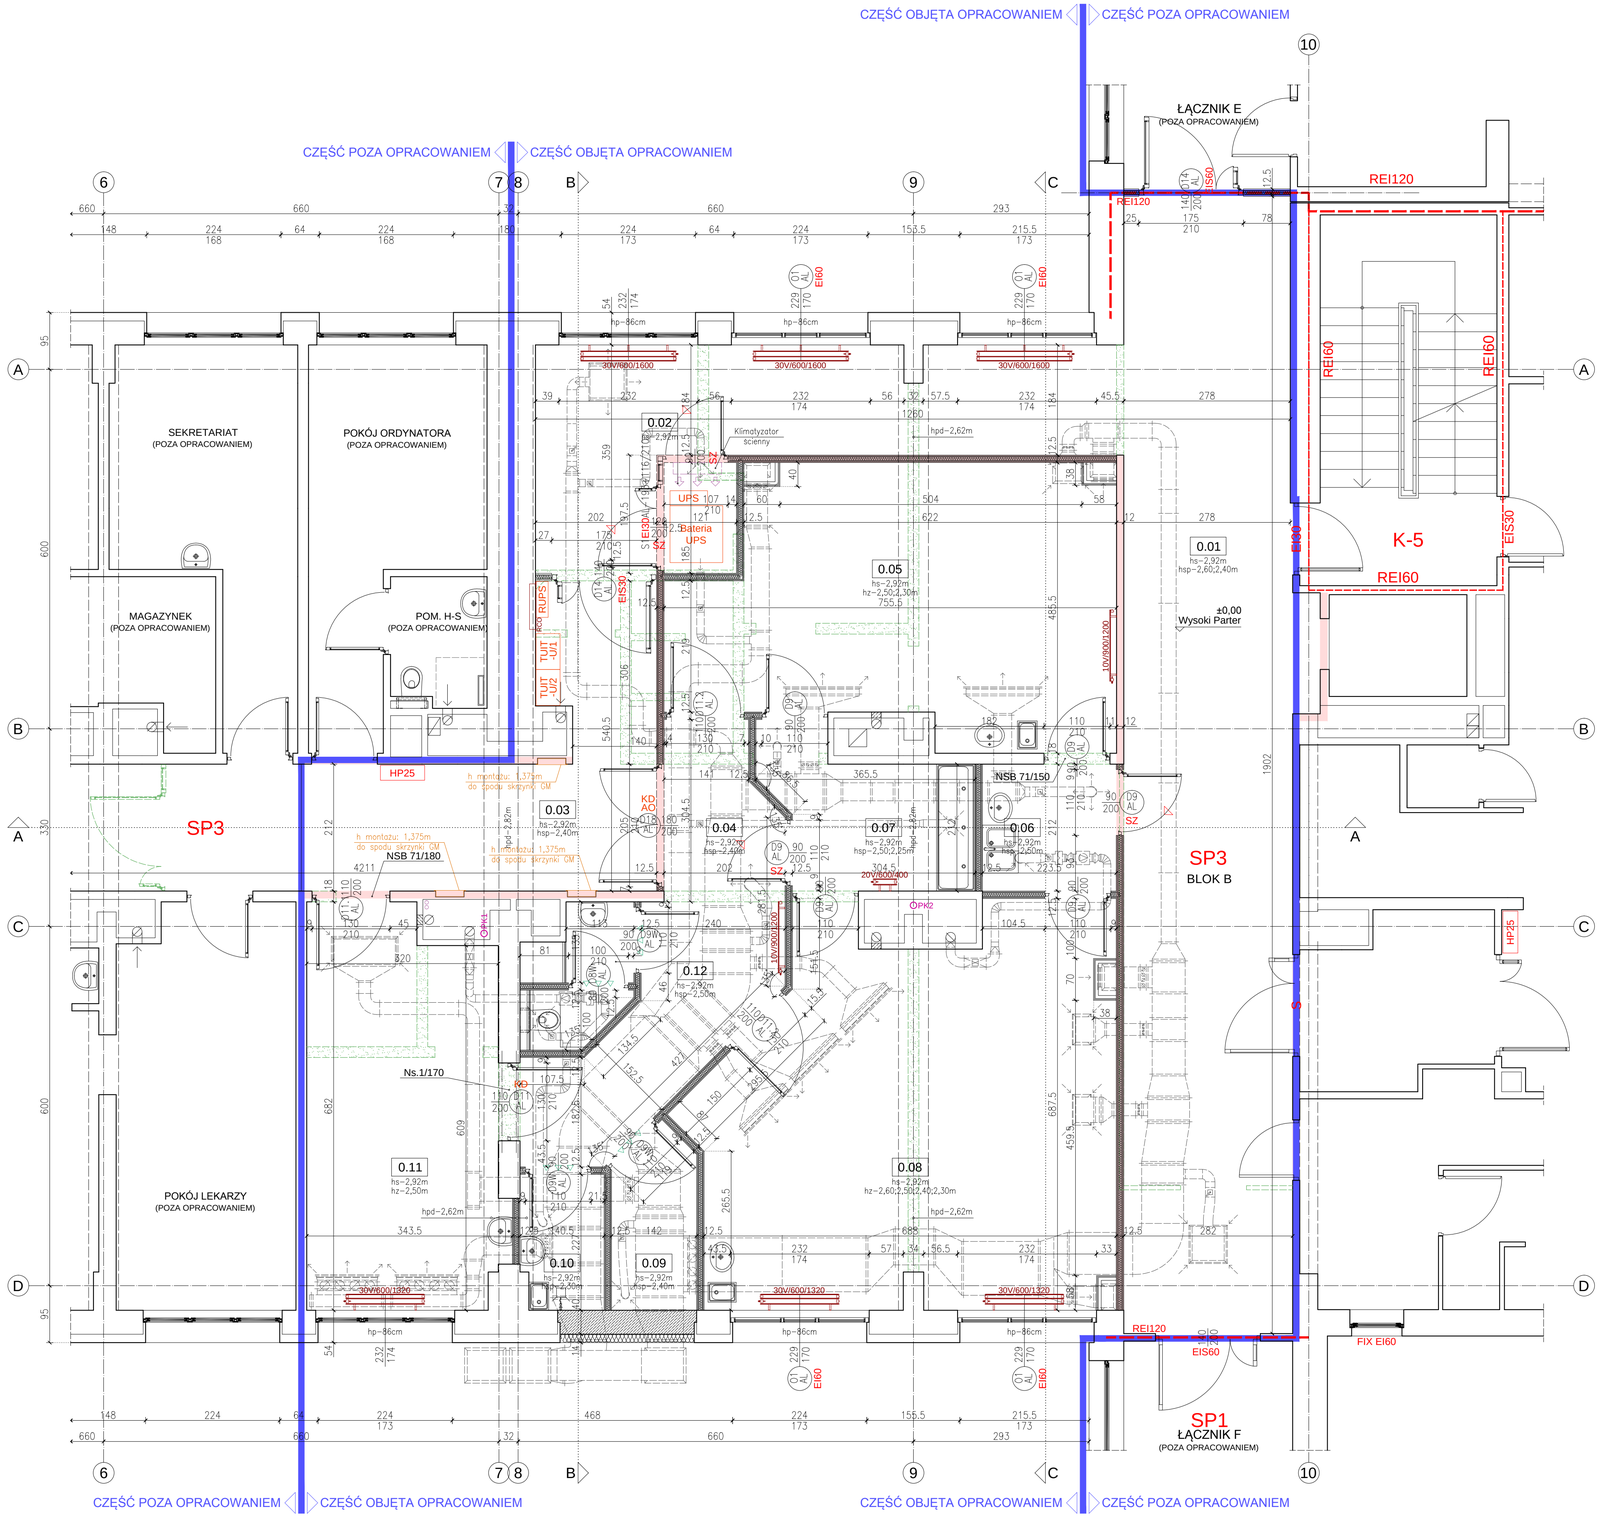

ZESTAWIENIE POMIESZCZEŃ ZESPOŁU SAL ZABIEGOWYCH ODDZIAŁU UROLOGICZNEGO (BLOK "B" - WYSOKI PARTER):					
Nr	Nazwa pomieszczenia	Pow. (m²)	Wykończenie posadzki	Wykończenie ścian	Wykończenie sufitu
0.01	Korytarz ogólnoszpitalny	76,12	PVC bezspoinowe, antypoślizgowe R9	Ściany tynkowane oraz G–K malowane farbą zmywalną; wklejane odbojnice ścienne PVC oraz odbojoporęcze przyścienne	Sufit podwieszany modularny z widoczną krawędzią konstrukcji
0.02	Pomieszczenie techniczne elektryczne	2,24	PVC bezspoinowe, antypoślizgowe R9, antyelektrostatyczne	Ściany G–K malowane farbą zmywalną	Sufit tynkowany malowany farbą higieniczną
0.03	Korytarz oddziału	124,28	PVC bezspoinowe, antypoślizgowe R9	Ściany tynkowane oraz G–K malowane farbą zmywalną; wklejane odbojnice ścienne PVC, odbojoporęcze przyścienne oraz zabezpieczenia naroży	Sufit podwieszany modularny z widoczną krawędzią konstrukcji
0.04	Korytarz zespołu zabiegowego	15,55	PVC bezspoinowe, antypoślizgowe R9	Ściany tynkowane oraz G–K malowane farbą zmywalną; wklejane odbojnice ścienne PVC oraz zabezpieczenia naroży	Sufit podwieszany modularny z widoczną krawędzią konstrukcji
0.05	Sala zabiegowa	30,92	PVC bezspoinowe, antypoślizgowe R9, antyelektrostatyczne	Okładzina PVC na pełną wysokość pomieszczenia	Sufit tynkowany oraz obudowa instalacji wentylacji z płyt G–K malowane farbą higieniczną
0.06	Dekontaminacja	4,74	PVC bezspoinowe, antypoślizgowe R10	Okładzina PVC na pełną wysokość pomieszczenia	Sufit podwieszany płytowy G–K, szczelny, malowany farbą higieniczną
0.07	Chirurgiczne mycie rąk	7,67	PVC bezspoinowe, antypoślizgowe R11	Okładzina PVC na pełną wysokość pomieszczenia	Sufit podwieszany płytowy G–K, szczelny, malowany farbą higieniczną
0.08	Sala zabiegowa	42,39	PVC bezspoinowe, antypoślizgowe R9, antyelektrostatyczne	Okładzina PVC na pełną wysokość pomieszczenia	Sufit tynkowany oraz obudowa instalacji wentylacji z płyt G–K malowane farbą higieniczną
0.09	Magazyn czysty	4,00	PVC bezspoinowe, antypoślizgowe R9	Ściany tynkowane oraz G–K, malowane farbą zmywalną	Sufit podwieszany płytowy G–K, malowany farbą higieniczną
0.10	Pomieszczenie porządkowe	3,09	PVC bezspoinowe, antypoślizgowe R9	Okładzina PVC na pełną wysokość pomieszczenia	Sufit podwieszany płytowy G–K, szczelny, malowany farbą higieniczną
0.11	Sala wybudzeń	20,72	PVC bezspoinowe, antypoślizgowe R9	Ściany tynkowane oraz G–K malowane farbą zmywalną; wklejane odbojnice ścienne PVC oraz zabezpieczenia naroży	Sufit tynkowany malowany farbą higieniczną
0.12	Ustęp personelu	2,87	PVC bezspoinowe, antypoślizgowe R11	Okładzina PVC na pełną wysokość pomieszczenia	Sufit podwieszany płytowy G–K, szczelny, malowany farbą higieniczną
Razem (powierzchnia netto):		334,59			

Legenda:

- Linia rozgraniczająca zakres opracowania;
- Ściany istniejące;
- Ściany i elementy wyburzane;
- Ściany projektowane - płyta G-K na stelażu stalowym;
- Zabudowy urządzeń sanitarnych - płyta G-K na stelażu stalowym;
- Kanały wentylacji grawitacyjnej do zaślepienia;
- Termoizolacje projektowane - wełna mineralna;
- Otwory do zaślepienia - gazobeton;
- Otwory do wybicia;
- Otwory do powiększenia;
- Granice wydzielenia stref P-Poż;
- Pomieszczenia wydzielone pożarowo;
- Obudowa dróg ewakuacyjnych - klasa EI30;
- REI, EI, S — Wymagania P-Poż dla wbudowanych materiałów;
- SZ — Drzwi na drodze ewakuacyjnej wyposażone w samozamykacz;
- Kratka transferowa w drzwiach - dopływ powietrza min. 0,022m³;
- SZF-... — Skrzynka zaworowa gazów medycznych - h montażu: ~1,4m do osi manometrów;
- Poz.:... — Oznaczenie pozycji konstrukcyjnej wg projektu branżowego konstrukcji;
- hs=...m — Wysokość pomieszczenia mierzona do spodu istniejącego stropu;
- hpd=...m — Wysokość mierzona do spodu istniejącego podciągu;
- hsp=...m — Wysokość pomieszczenia mierzona do spodu sufitu podwieszanego;
- hz=...m — Wysokość pomieszczenia mierzona do spodu zabudowy instalacji wentylacji;
- hp=..cm — Wysokość mierzona do wierzchu parapetu;

UWAGA:
W ramach realizacji robót budowlanych objętych zakresem opracowania należy uwzględnić wszystkie wytyczne dotyczące ochrony przeciwpożarowej wynikające z opinii i ekspertyz bezpieczeństwa pożarowego oraz postanowień i decyzji PSP będących w posiadaniu szpitala.

UWAGA:
ZA POZIOM ±0,00 PRZYJĘTO POZIOM PARTERU W BLOKU "A"!

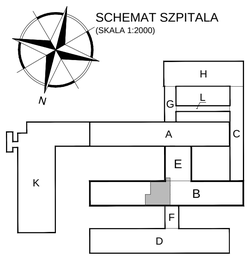

STADIUM
Projekt wykonawczy

BRANŻA
ARCHITEKTURA

NAZWA OBIEKTU
ADAPTACJA POMIESZCZEŃ PO DZIALE FIZJOTERAPII I MASAŻU NA POTRZEBĘ ROZBUDOWY ODDZIAŁU UROLOGICZNEGO
16-400 Suwałki, ul. Szpitalna 60;
Dz. nr: 21742/20 obręb Suwałki

TYTUŁ RYSUNKU
RZUT WYSOKIEGO PARTERU (W ZAKRESIE OPRACOWANIA)

SKALA RYSUNKU	NUMER RYSUNKU
1:50	A_R1.1

PROJEKTANT: mgr inż. arch. Wł.ODZIMIERZ WITWICKI, KPOIA NR KP-0021, nr upr.: WBPP-NN-8386-5/2/79 Wk, w specjalności architektonicznej

SPRAWDZAJĄCY: mgr inż. arch. BARTŁOMIEJ BĄBIŃSKI, KPOIA nr KP-0210, nr upr.: KPOKK IA 18/2005, w specjalności architektonicznej

DATA SPORZĄDZENIA: 15.12.2020

INWESTOR
Szpital Wojewódzki
im. dr Ludwika Rydygiera w Suwałkach
ul. Szpitalna 60, 16-400 Suwałki

JEDNOSTKĄ PROJEKTOWA
WAW
e-mail: wlodzimierzkaniewski@wp.pl
BIURO PROJEKTOWANIA I REALIZACJI ARCHITEKTURY
UL. CYGANKA 7 87-800 WŁOCŁAWEK

PRAWA AUTORSKIE ZASTRZEŻONE. NINIEJSZY PROJEKT JEST PRZEDMIOTEM PRAWA AUTORSKIEGO I CHRONIONY JEST AUTORSKIM PRAWAMI OSOBISTYMI I AUTORSKIM PRAWAMI MAJĄTKOWYMI. UMO "UTWÓR ARCHITEKTONICZNY, ARCHITEKTONICZNO-URBANISTYCZNY, URBANISTYCZNY" NA PODSTAWIE USTAWY Z DN.4.02.1994r O PRAWIE AUTORSKIM I PRAWACH POKREWNYCH (Dz.U.nr 80 z 2000r. poz.904).

NR. STRONY