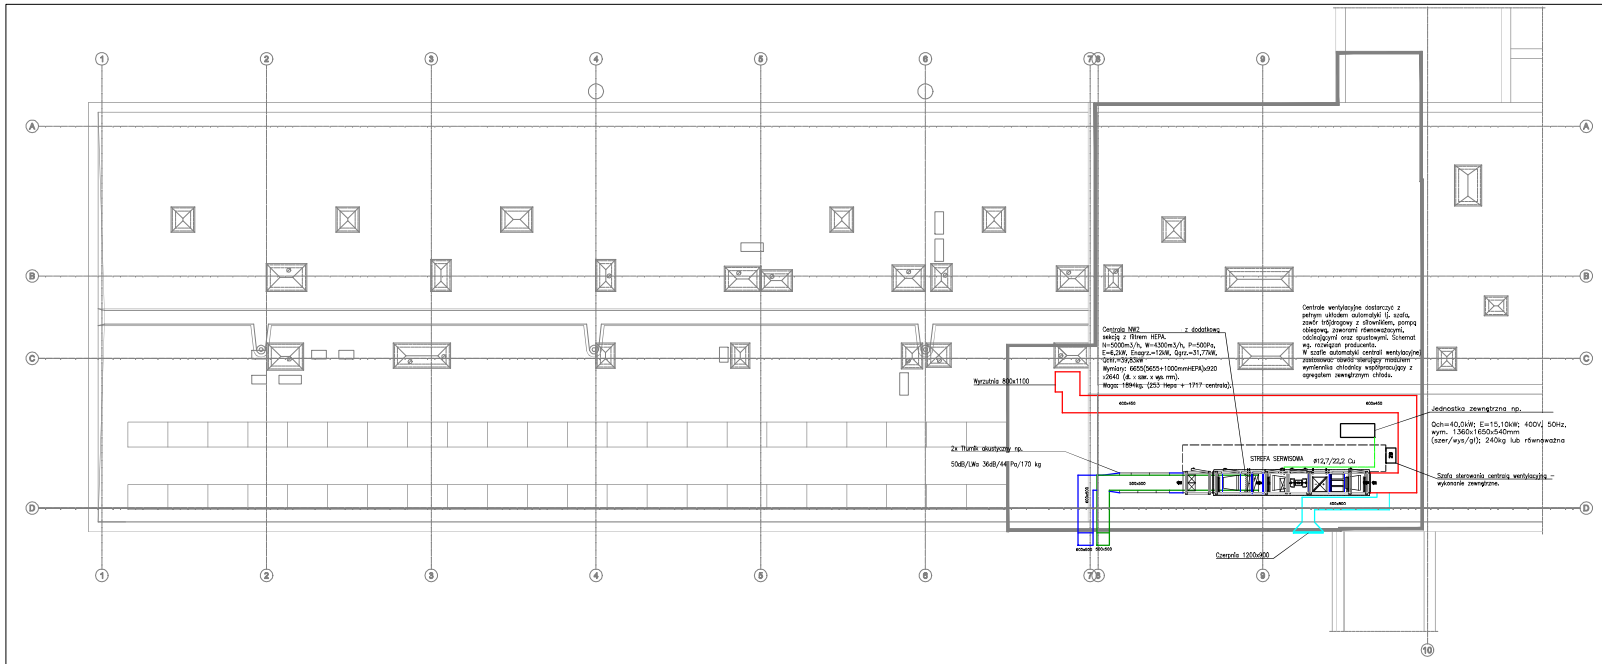

LEGENDA:

- System nawiewny N1
- System wywiewny W1
- System wywiewny WC
- System wywiewny W3

KP Klapa p.poż np. z siłownikiem, podłączenie do systemu SAP/SSP budynku.

Kratka w drzwiach – otwory o sumarycznym przekroju nie mniejszym niż 0,022 m2 dla dopływu powietrza

N=30 Ilosc powietrza nawiewanego w m^3/h

W=30 Ilosc powietrza wywiewanego w m^3/h

n=1 Krotnosc wymian powietrza w pomieszczeniu

UWAGI

1. Przed przystąpieniem do robót instalacyjnych należy dokonać inwentaryzacji oraz wizji lokalnej w celu porównania stanu faktycznego z stanem projektowanym.
2. W celu przeprowadzenia obliczeń oparto się na przykładowym producencie. Wyraża się zgodę na zastosowanie innego producenta rozwiązań technicznych pod warunkiem zapewnienia równoważnych parametrów technicznych lub lepszych.

SCHEMAT SZPITALA
(SKALA 1:2000)

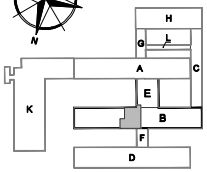

STADIUM

Projekt budowlany

BRANŻA

SANITARNA

NAZWA OBIEKTU

ADAPTACJA POMIESZCZEŃ PO DZIALE FIZJOTERAPII I MASAŻU NA POTRZEBĘ ROZBUDOWY ODDZIAŁU UROLOGICZNEGO
16-400 Suwałki, ul. Szpitalna 60;
Dz. nr: 2174/20 obręb Suwałki

TYTUŁ RYSUNKU

RZUT DACHU - INSTALACJA WENTYLACJI MECHANICZNEJ

SKALA RYSUNKU	NUMER RYSUNKU
1:100	WE-2

PROJEKTANT: mgr inż. ADAM LAL
MAPWB/0282/P11
nr upr.: MAP/0228/POOB/11
w specjalności sanitarnej

SPRAWDZAJĄCY: mgr inż. KARINA LEITNER
MAPWB/0282/12
nr upr.: MAP/0228/POOB/12
w specjalności sanitarnej

DATA SPORZĄDZENIA: 15.12.2020

INWESTOR

Szpital Wojewódzki
im. dr Ludwika Rydygiera w Suwałkach
ul. Szpitalna 60, 16-400 Suwałki

JEDNOSTKA PROJEKTOWA

WAW e-mail: wlodzimierzkaniowski@wp.pl
BIURO PROJEKTOWANIA I REALIZACJI ARCHITEKTURY
UL. CYGANKA 7 87-800 WŁOCŁAWEK

NR. STRONY