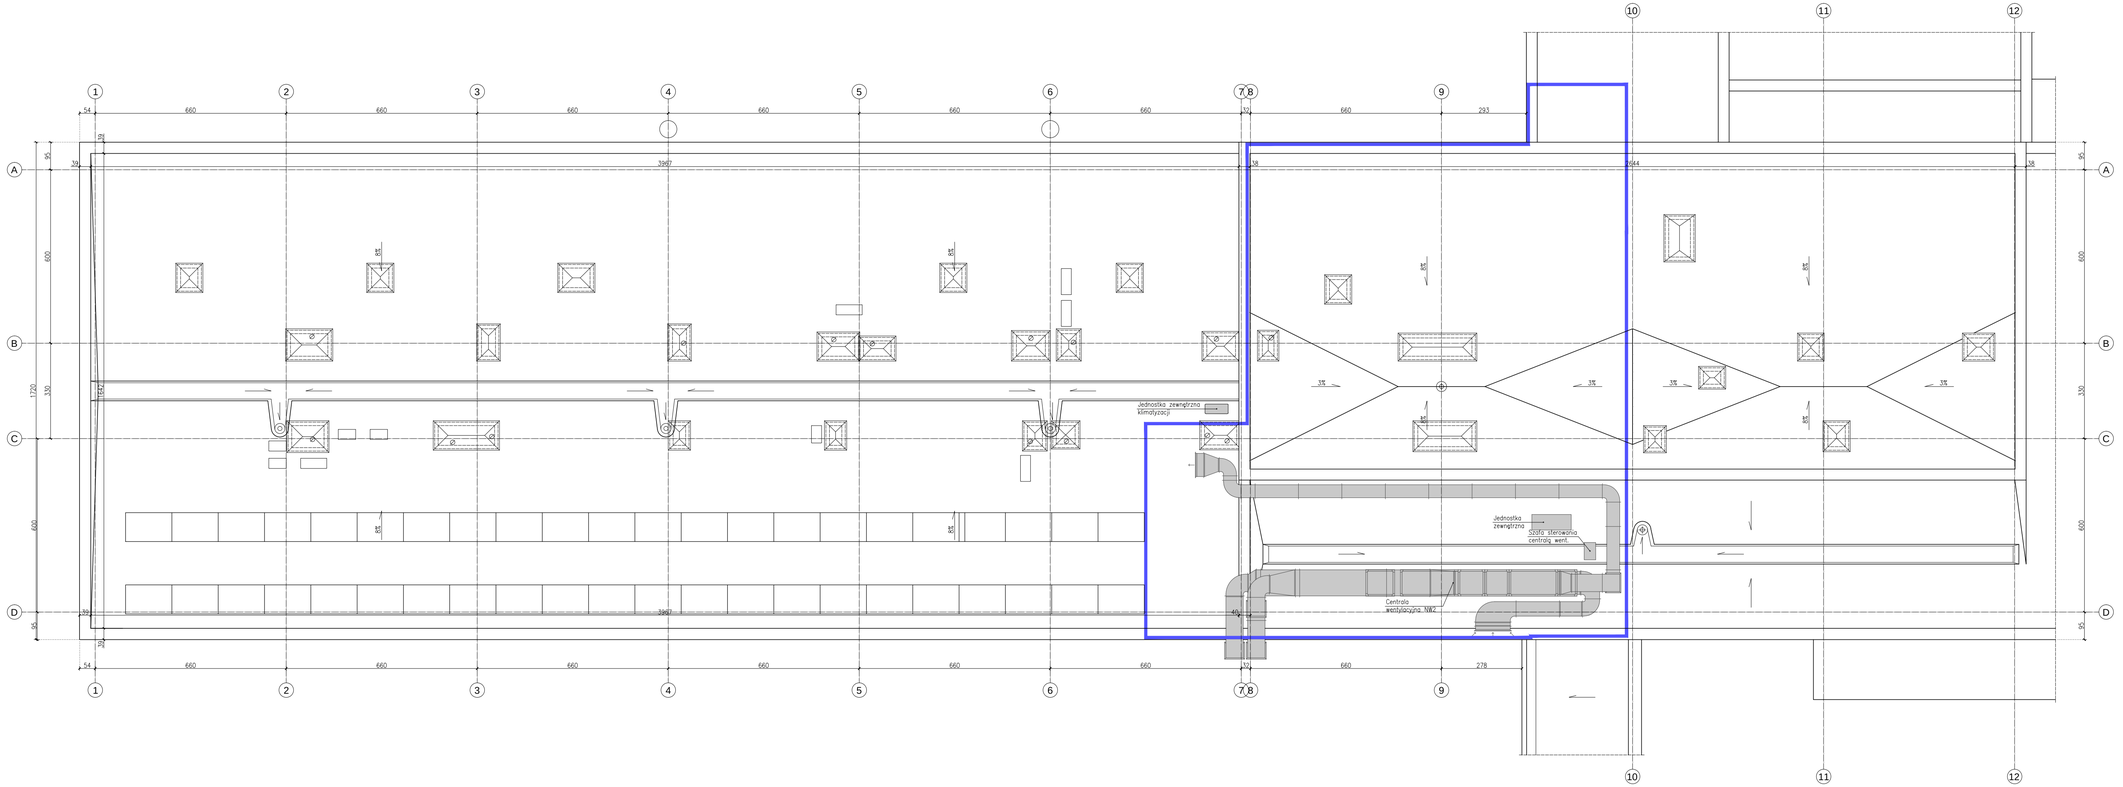

SCHEMAT SZPITALA
(SKALA 1:2000)

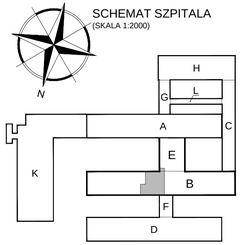

STADIUM

Projekt wykonawczy

BRANŻA

ARCHITEKTURA

NAZWA OBIEKTU

ADAPTACJA POMIESZCZEŃ PO DZIALE FIZJOTERAPII I MASAŻU NA POTRZEBĘ ROZBUDOWY ODDZIAŁU UROLOGICZNEGO
16-400 Suwałki, ul. Szpitalna 60;
Dz. nr: 21742/20 obręb Suwałki

TYTUŁ RYSUNKU

RZUT DACHU

SKALA RYSUNKU	NUMER RYSUNKU
1:100	A_R3

PROJEKTANT: mgr inż. arch.
WŁODZIMIERZ WITWICKI
KPOIA NR KP-0021
nr upr.: WBPP-NN-8386-5/2/79 Wk
w specjalności architektonicznej

SPRAWDZAJĄCY: mgr inż. arch.
BARTŁOMIEJ BĄBIŃSKI
KPOIA nr KP-0210
nr upr.: KPOKK IA 18/2005
w specjalności architektonicznej

DATA SPORZĄDZENIA 15.12.2020

INWESTOR

Szpital Wojewódzki
im. dr Ludwika Rydygiera w Suwałkach
ul. Szpitalna 60, 16-400 Suwałki

JEDNOSTKA PROJEKTOWA

WAW e-mail: wlodzimierzkaniewski@wp.pl

BIURO PROJEKTOWANIA I REALIZACJI ARCHITEKTURY
UL. CYGANKA 7 87-800 WŁOCŁAWEK

PRAWA AUTORSKIE ZASTRZEŻONE. NINIEJSZY PROJEKT JEST PRZEDMIOTEM PRAWA AUTORSKIEGO I CHRONIONY JEST AUTORSKIM PRAWAMI OSOBISTYMI I AUTORSKIMI PRAWAMI MAJĄTKOWYMI JAKO "UTWÓR ARCHITEKTONICZNY" W ROZUMIENIU USTAWY O PRAWIE AUTORSKIM I PRAWACH POKREWNYCH PODSTAWIE USTAWY Z DN.4.02.1994r O PRAWIE AUTORSKIM I PRAWACH POKREWNYCH (Dz.U.nr 80 z 2000r. poz.904).

NR. STRONY