Legenda:

- A — Gniazdo antenowe
- Gniazdo RJ45 instalacji strukturalnej
- cam — Kamera IP systemu CCTV, zasilana PoE
- cam — Kamera IP zewnętrzna systemu CCTV, zasilana PoE ,
- światłowód wielomodowy uniwersalny -8MM-A OM3 (8 włókien OM3)
- kabel S/FTP4x2x23AWG kat.6
- Przewód koncentryczny 1,13/4,8/6,8 klasa A 75 Om

wszystkie instalacje zewnętrzne oraz prowadzone światłowodami układać w rurach osłonowych na całej długości

SCHEMAT SZPITALA
(SKALA 1:2000)

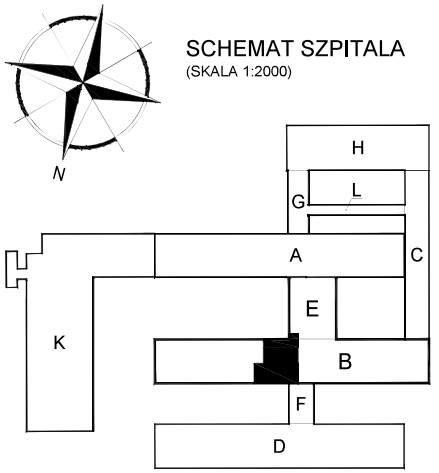

ZAKRES OPRACOWANIA

WYKONANE W POPRZEDNIM ETAPIE - POZA ZAKRESEM OPRACOWANIA

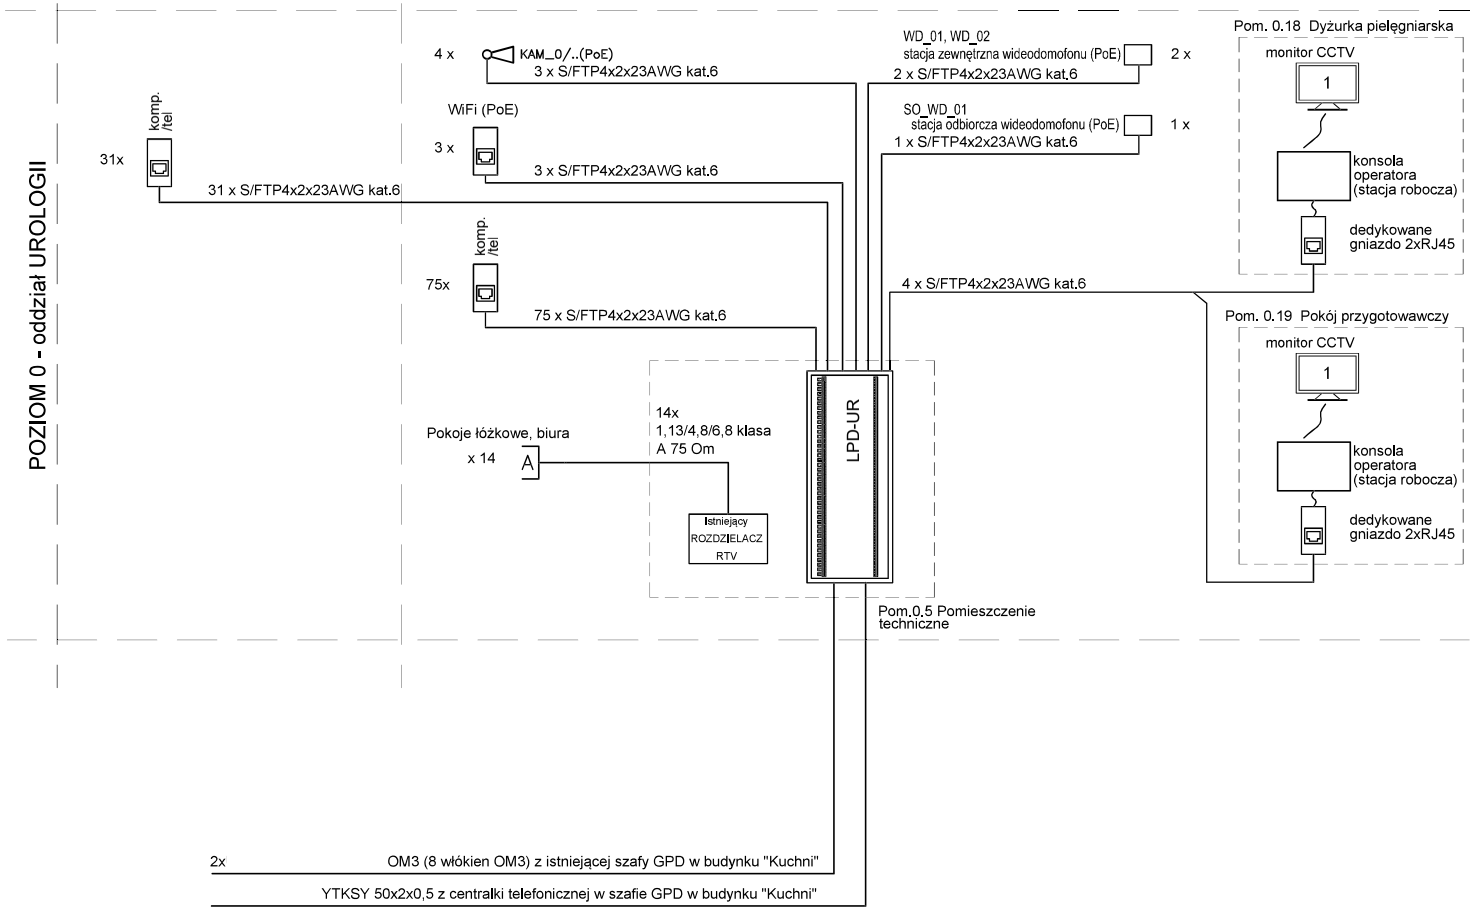

Uwaga:
W zakres opracowania wchodzi:
- montaż nowych instalacji: gniazd i połączeń kablowych między nimi,
- ułożenie okablowania do projektowanych gniazd z istniejącej szafy LPD-UR,

STADIUM

Projekt wykonawczy

BRANŻA

ELEKTRYCZNA

NAZWA OBIEKTU

ADAPTACJA POMIESZCZEŃ PO DZIALE FIZJOTERAPII I MASAŻU NA POTRZEBĘ ROZBUDOWY ODDZIAŁU UROLOGICZNEGO
16-400 Suwałki, ul. Szpitalna 60;
Dz. nr: 21742/20 obręb Suwałki

TYTUŁ RYSUNKU

SCHEMAT BLOKOWY INSTALACJI TELETECHNICZNYCH

SKALA RYSUNKU	NUMER RYSUNKU
-	E1-05

PROJEKTANT
inż. Tadeusz Poblocki
upr. nr 182/Gd/99
upr. bud. do proj. i kier. robotami bud. bez ogr. w specjal.: inst. w zakr. sieci, instalacji i urz. ele. oraz elektroen.

SPRAWDZAJĄCY
mgr inż. Andrzej Gwizdała
nr upr. 63/Gd/2002
upr. bud. do proj. i kier. robotami bud. bez ogr. w specjal.: inst. w zakr. sieci, instalacji i urz. ele. oraz elektroen.

DATA SPORZĄDZENIA 12.2020

INWESTOR

Szpital Wojewódzki
im. dr Ludwika Rydygiera w Suwałkach
ul. Szpitalna 60, 16-400 Suwałki

JEDNOSTKA PROJEKTOWA

WAW e-mail: wlodzimierzkaniewski@wp.pl

BIURO PROJEKTOWANIA I REALIZACJI ARCHITEKTURY
UL. CYGANKA 7 87-800 WŁOCŁAWEK

PRAWA AUTORSKIE ZASTRZEŻONE. NINIEJSZY PROJEKT JEST PRZEDMIOTEM PRAWA AUTORSKIEGO I CHRONIONY JEST AUTORSKIMI PRAWAMI OSOBISTYMI I AUTORSKIMI PRAWAMI MAJĄTKOWYMI JAKO "UTWÓR ARCHITEKTONICZNY, ARCHITEKTONICZNO-URBANISTYCZNY, URBANISTYCZNY" NA PODSTAWIE USTAWY Z DN.4.02.1994r O PRAWIE AUTORSKIM I PRAWACH POKREWNYCH (Dz.U.nr 80 z 2000r, poz.904).

NR. STRONY

420 x 297