OZNACZENIE ELEMENTÓW INSTALACJI

ss YY	element zasilany z obwodu "YY" nr bazowy elementu w zestawieniu materiałów "XX"

SYMBOLE ELEMENTÓW INSTALACJI

YY	rozdzielnica, tablica rozdzielcza
XX YY	urządzenie elektryczne
XX YY h=0,3m / XX YY h=0,3m	gniazdo wtykowe 230V 2P+N+PE gniazdo wtykowe 230V 2P+N+PE bryzgoszczelne
XX YY h=0,3m / XX YY h=0,3m	gniazdo zasilania komputera 2P+N+PE z blokadą gniazdo wtykowe 230V 2P+N+PE bryzgoszczelne
XX YY h=0,3m	zestaw gniazd wtykowych
XX YY h=0,3m	gniazdo ekwipotencjallizacyjne
XX YY	wypust zasilający urządzenia
XX	ramka gniazd wtykowych, puszka podłogowa, kolumna lub panel
YY M XX	silnik elektryczny/wentylator
XX YY	klimatyzator– jednostka wewnętrzna naścienna
XX YY	klimatyzator– jednostka zewnętrzna

Uwaga:
Szczegółowe zestawienie materiałów znajduje się w opisie do projektu.

Nr	Nazwa pomieszczenia
0.01	Korytarz ogólnoszpitalny
0.02	Pomieszczenie techniczne elektryczne
0.03	Korytarz oddziału
0.04	Korytarz zespołu zabiegowego
0.05	Sala zabiegowa
0.06	Dekontaminacja
0.07	Chirurgiczne mycie rąk
0.08	Sala zabiegowa
0.09	Magazyn czysty
0.10	Pomieszczenie porządkowe
0.11	Sala wybudzeń
0.12	Ustęp personelu
	Razem (powierzchnia netto):

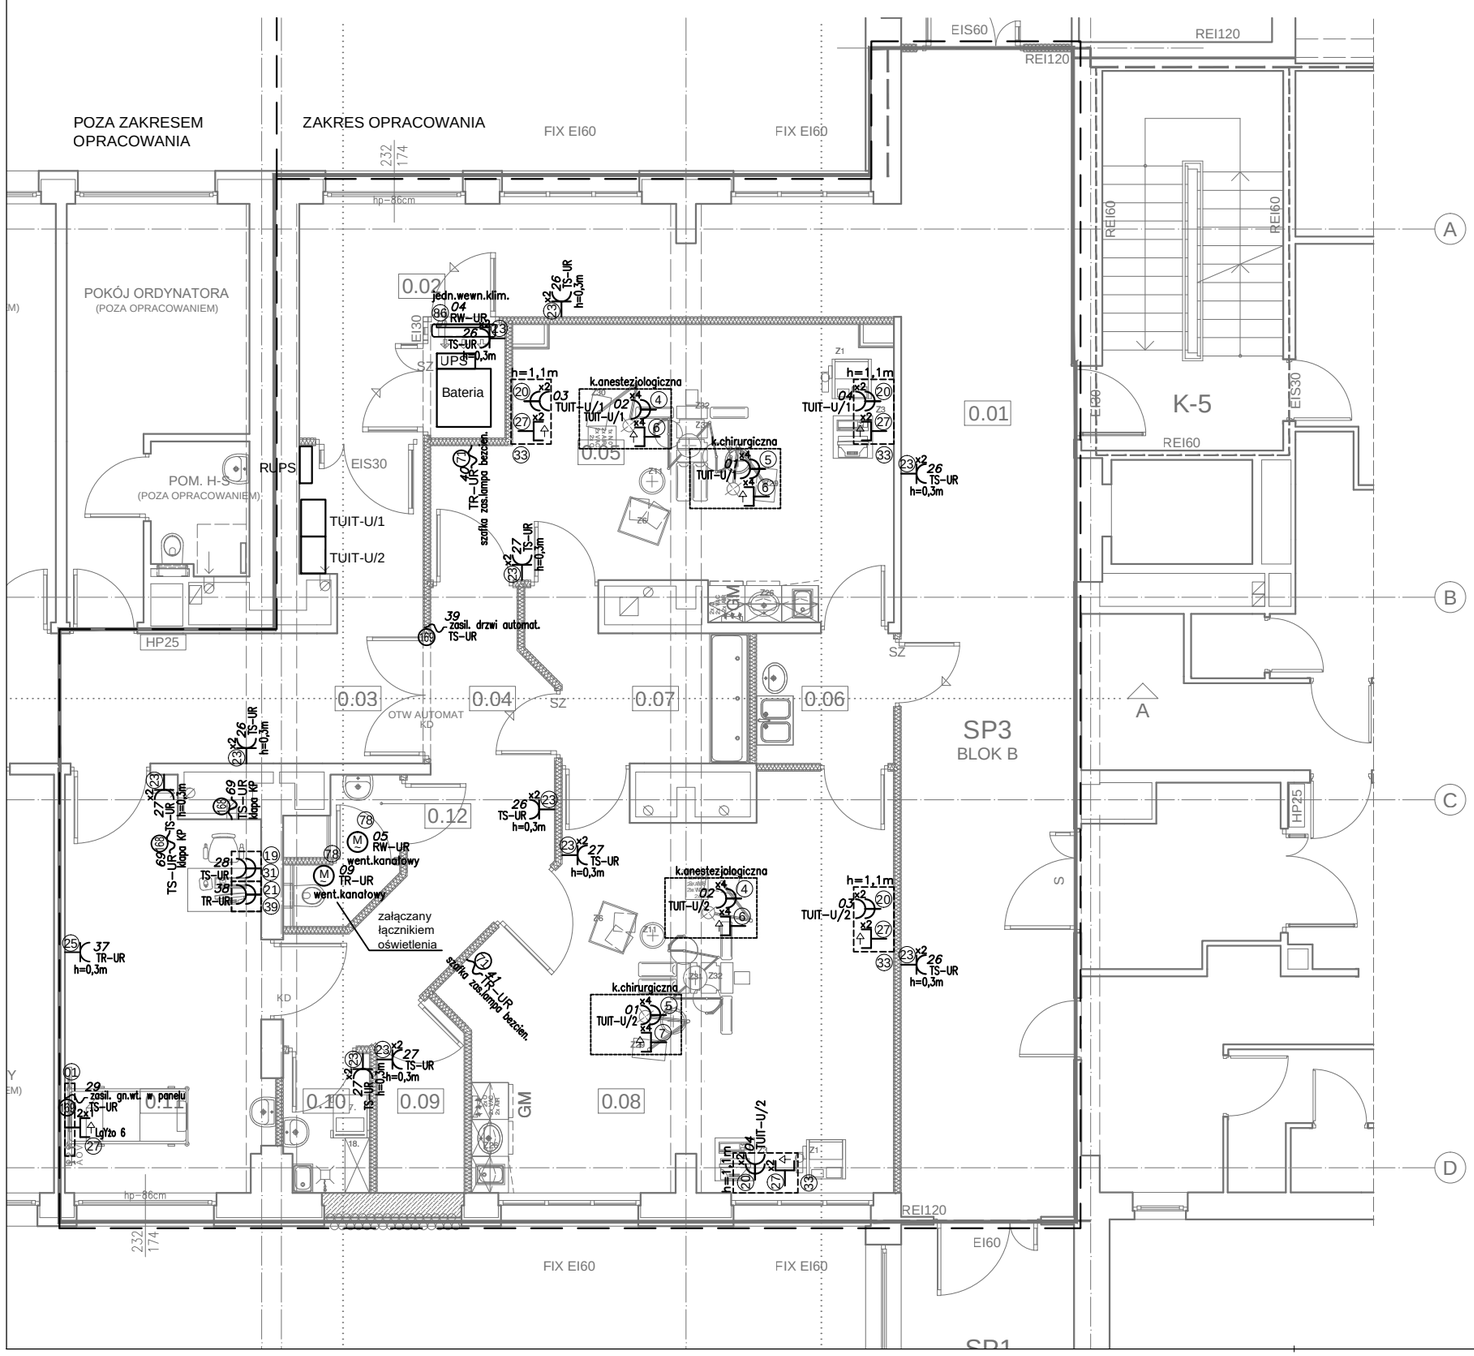

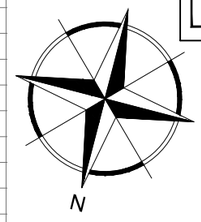

OCHRONA PRZECIWPORAŻENIOWA
SZYBKIE, SAMOCZYNNE WYŁĄCZENIE ZASILANIA
W UKŁADZIE SIECIOWYM TN-C-S

SCHEMAT SZPITALA
(SKALA 1:2000)

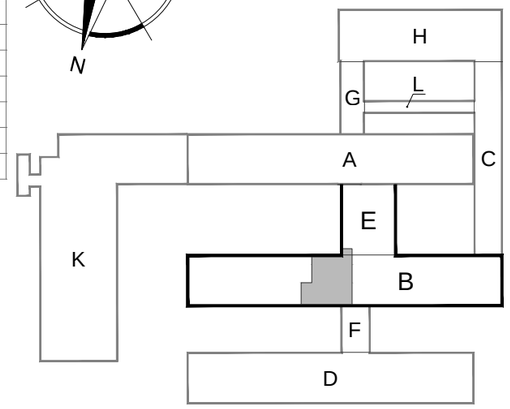

STADIUM

Projekt wykonawczy

BRANŻA

ELEKTRYCZNA

NAZWA OBIEKTU

ADAPTACJA POMIESZCZEŃ PO DZIALE FIZJOTERAPII I MASAŻU NA POTRZEBĘ ROZBUDOWY ODDZIAŁU UROLOGICZNEGO
16-400 Suwałki, ul. Szpitalna 60;
Dz. nr: 21742/20 obręb Suwałki

TYTUŁ RYSUNKU

PLAN INSTALACJI GNIAZD WTYKOWYCH - POZIOM WYSOKIEGO PARTERU

SKALA RYSUNKU	NUMER RYSUNKU
1:100	E2-01

PROJEKTANT
inż. Tadeusz Pobłocki
upr. nr 182/Gd/99
upr. bud. do proj. i kier. robotami bud. bez ogr. w specjal.: inst. w zakr. sieci, instalacji i urz. ele. oraz elektroen.

SPRAWDZAJĄCY
mgr inż. Andrzej Gwizdała
nr upr. 63/Gd/2002
upr. bud. do proj. i kier. robotami bud. bez ogr. w specjal.: inst. w zakr. sieci, instalacji i urz. ele. oraz elektroen.

DATA SPORZĄDZENIA 12.2020

INWESTOR

Szpital Wojewódzki
im. dr Ludwika Rydygiera w Suwałkach
ul. Szpitalna 60, 16-400 Suwałki

JEDNOSTKA PROJEKTOWA

WAW
e-mail: wlodzimierzkaniewski@wp.pl
BIURO PROJEKTOWANIA I REALIZACJI ARCHITEKTURY
UL. CYGANKA 7 87-800 WŁOCŁAWEK

PRAWA AUTORSKIE ZASTRZEŻONE. NINIEJSZY PROJEKT JEST PRZEDMIOTEM PRAWA AUTORSKIEGO I CHRONIONY JEST AUTORSKIMI PRAWAMI OSOBISTYMI I AUTORSKIMI PRAWAMI MAJĄTKOWYMI JAKO "UTWÓR ARCHITEKTONICZNY, ARCHITEKTONICZNO-URBANISTYCZNY, URBANISTYCZNY" NA PODSTAWIE USTAWY Z DN.4.02.1994r O PRAWIE AUTORSKIM I PRAWACH POKREWNYCH (Dz.U.nr 80 z 2000r, poz.904).

NR. STRONY

420 x 297