


OZNACZENIA SCHEMATOWE APARATÓW:

Q - wyłącznik, stycznik główny,  
K - przekaźnik,  
S - łącznik,  
H - lampka,  
A - sterownik,  
F - zabezpieczenie,  
T - przekładnik.

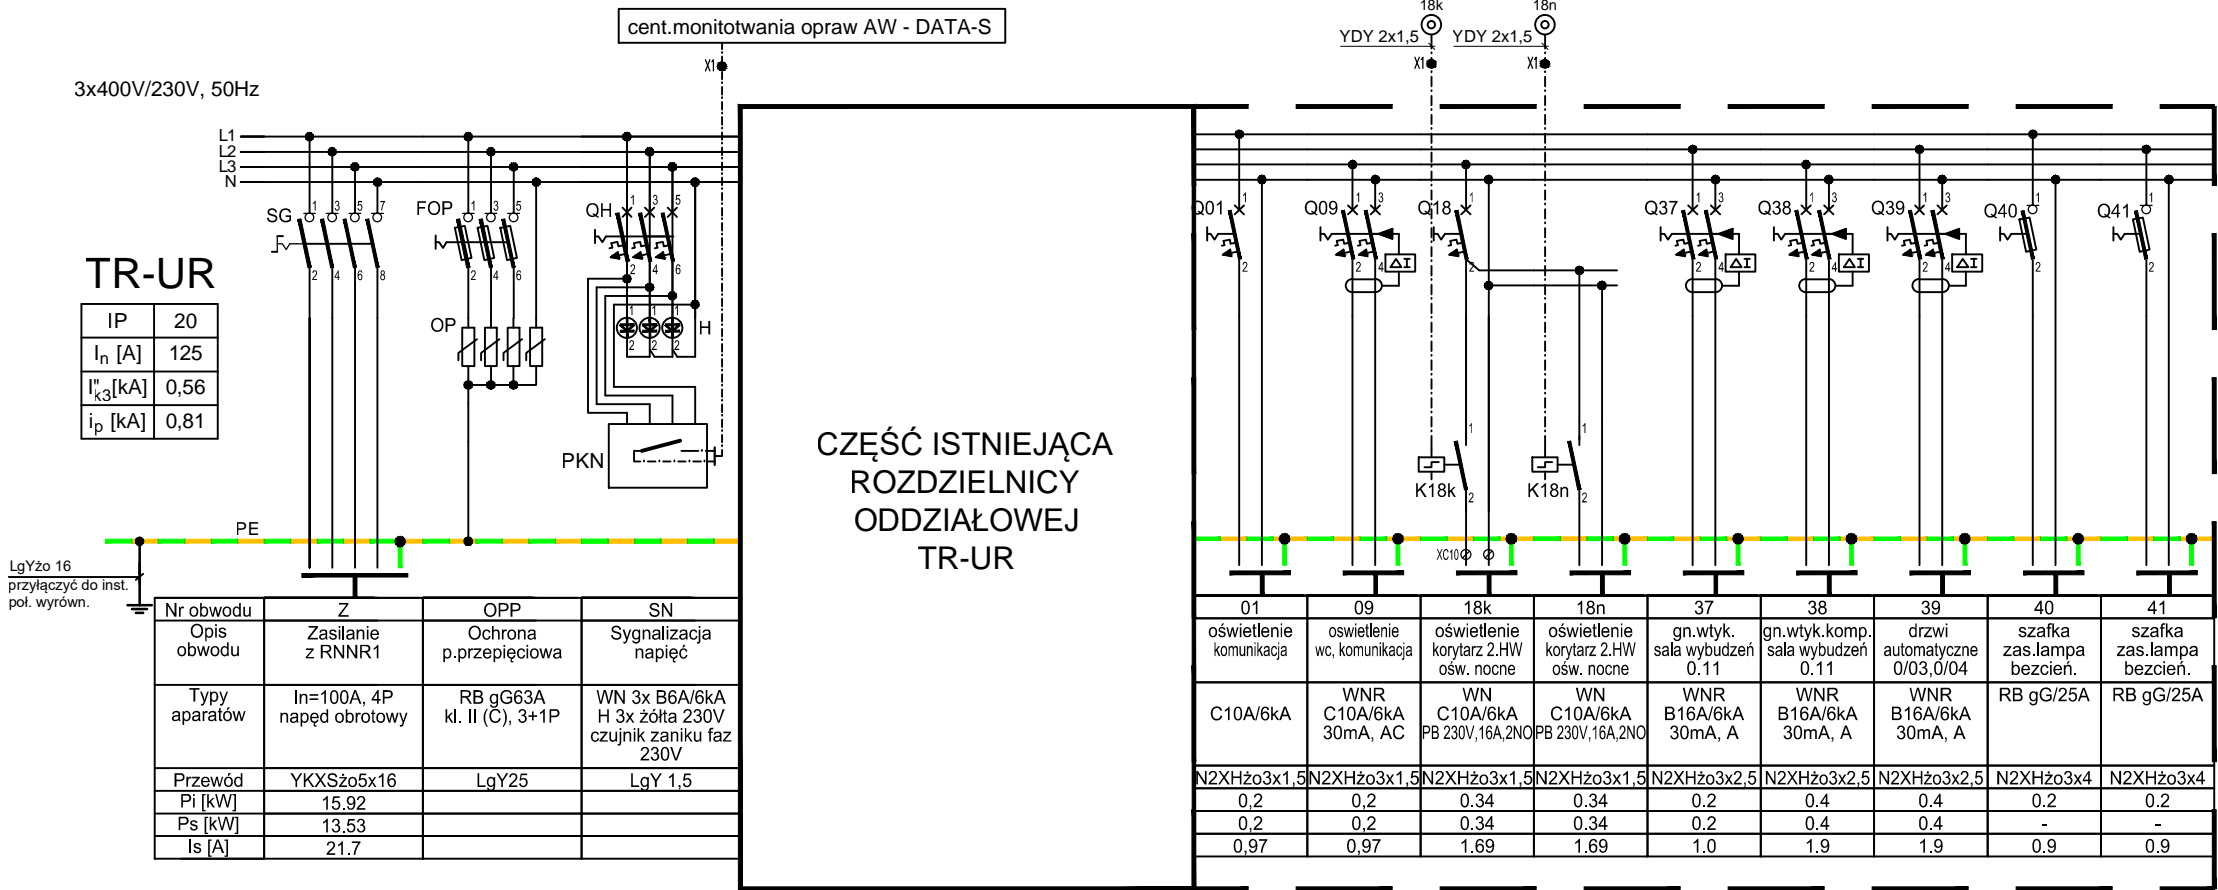

OZNACZENIA TYPÓW APARATÓW:

WN - wyłącznik nadprądowy,  
WR - wyłącznik różnicowoprądowy,  
WRN - wyłącznik różnicowonadprądowy,  
RB - rozłącznik bezpiecznikowy,  
B - bezpiecznik,  
BM - bezpiecznik mocy,  
R - rozłącznik,  
S - stycznik,  
PB - przekaźnik bistabilny,  
PK - przekaźnik,  
WS - wyłącznik silnikowy,  
PU - przekładnik napięciowy,  
PI - przekładnik prądowy,  
OP - ochronnik przeciwprzepięciowy,  
ZA - zegar astronomiczny,  
LS - lampka sygnalizacyjna,  
AS - analizator sieci,  
ST - sterownik, przekaźnik programowalny



CZĘŚĆ PRJEKTOWANA

- obwody nr 01, 09, 18, 37, 38, 39 - wykorzystano istniejące rezerwy
- obwody nr 41, 41 - obwody nowoprojektowane

STADIUM		
Projekt wykonawczy		
BRANŻA		
ELEKTRYCZNA		
NAZWA OBIEKTU		
ADAPTACJA POMIESZCZEŃ PO DZIALE FIZJOTERAPII I MASAŻU NA POTRZEBĘ ROZBUDOWY ODDZIAŁU UROLOGICZNEGO 16-400 Suwałki, ul. Szpitalna 60; Dz. nr: 21742/20 obręb Suwałki		
TYTUŁ RYSUNKU		
ROZDZIELNICA TR-UR(fragment). Schemat ideowy		
SKALA RYSUNKU		NUMER RYSUNKU
-		E3-04
PROJEKTANT	inż. Tadeusz Poblocki upr. nr 182/Gd/99 upr. bud. do proj. i kier. robotami bud. bez ogr. w specjal.: inst. w zakr. sieci, instalacji i urz. ele. oraz elektroen.	
SPRAWDZAJĄCY	mgr inż. Andrzej Gwizdała nr upr. 63/Gd/2002 upr. bud. do proj. i kier. robotami bud. bez ogr. w specjal.: inst. w zakr. sieci, instalacji i urz. ele. oraz elektroen.	
DATA SPORZĄDZENIA		12.2020
INWESTOR		
Szpital Wojewódzki im. dr Ludwika Rydygiera w Suwałkach ul. Szpitalna 60, 16-400 Suwałki		
JEDNOSTKA PROJEKTOWA		
WAW e-mail: wlodzimierzkaniewski@wp.pl		
BIURO PROJEKTOWANIA I REALIZACJI ARCHITEKTURY UL. CYGANKA 7 87-800 WŁOCŁAWEK		
PRAWA AUTORSKIE ZASTRZEŻONE. NINIEJSZY PROJEKT JEST PRZEDMIOTEM PRAWA AUTORSKIEGO I CHRONIONY JEST AUTORSKIMI PRAWAMI OSOBISTYMI I AUTORSKIMI PRAWAMI MAJĄTKOWYMI JAKO "UTWÓR ARCHITEKTONICZNY, ARCHITEKTONICZNO-URBANISTYCZNY, URBANISTYCZNY" NA PODSTAWIE USTAWY Z DN. 4.02.1994r O PRAWIE AUTORSKIM I PRAWACH POKREWNYCH (Dz.U.nr 80 z 2000r, poz.904).		NR. STRONY