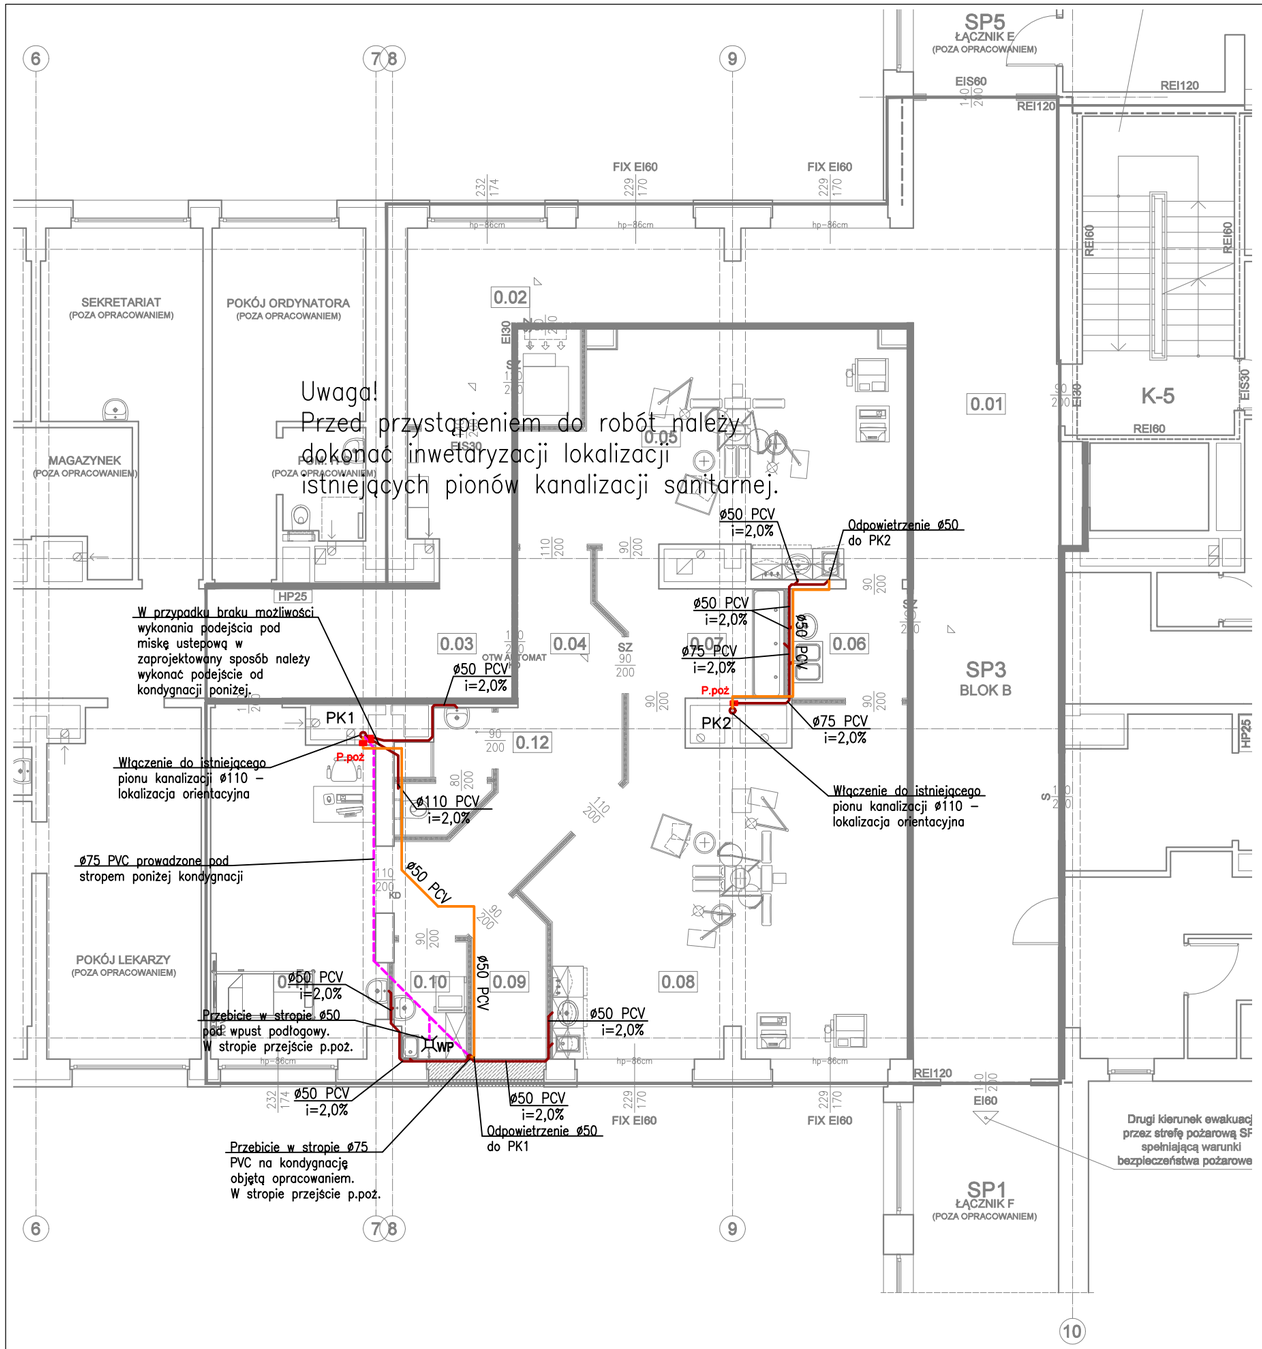


**LEGENDA:**

| | |
|---|---|
| ——— | Proj. kanalizacja sanitarna |
| - - - - | Proj. kanalizacja sanitarna prowadzona pod stropem niższej kondygnacji |
| ——— | Proj. odpowietrzenie kanalizacji sanitarnej |
| PK | Istn. pion kanalizacji sanitarnej |
| WP | Proj. wpust podłogowy |

UWAGA!

1. Przed przystapieniem do robót instalacyjnych należy dokonać inwentaryzacji lokalizacji istniejących pionów.
2. W celu przeprowadzenia obliczeń oparto sie na przykładowym producencie. Wyraża sie zagodę na zastosowanie innego producenta rozwiazań technicznych pod warunkiem zapewnienia równoważnych parametrów technicznych lub lepszych.
3. Przy przejściu przez ściany, stropy stanowiace oddzielenie p.poż nalezy zastosować typowe przejścia p.poż.

**SCHEMAT SZPITALA**
(SKALA 1:2000)




**STADIUM**

## Projekt wykonawczy

**BRANŻA**

SANITARNA

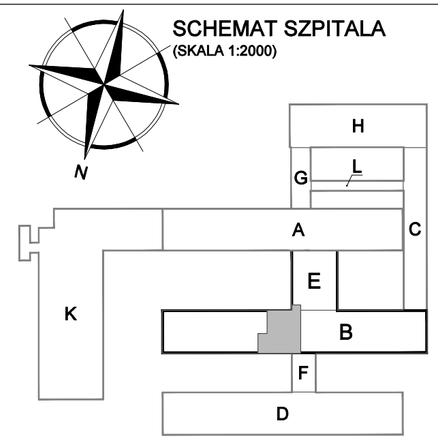**NAZWA OBIEKTU**

ADAPTACJA POMIESZCZEŃ PO DZIALE FIZJOTERAPII I MASAŻU NA POTRZEBĘ ROZBUDOWY ODDZIAŁU UROLOGICZNEGO
16-400 Suwałki, ul. Szpitalna 60;
Dz. nr: 21742/20 obręb Suwałki

**TYTUŁ RYSUNKU**

## RZUT WYSOKIEGO PARTERU - INSTALACJA KANALIZACJI

| SKALA RYSUNKU | NUMER RYSUNKU |
|---|---|
| 1:100 | K-1 |

| | | |
|---|---|---|
| PROJEKTANT | mgr inż. ADAM LAL<br>MAP/IS/0392/11<br>nr upr.: MAP/0223/POOS/11<br>w specjalności sanitarnej | |
| SPRAWDZAJĄCY | mgr inż. KARINA LEITNER<br>MAP/IS/0353/12<br>nr upr.: MAP/0229/POOS/12<br>w specjalności sanitarnej | |

DATA SPORZĄDZENIA 15.12.2020

**INWESTOR**

Szpital Wojewódzki
im. dr Ludwika Rydygiera w Suwałkach
ul. Szpitalna 60, 16-400 Suwałki

**JEDNOSTKA PROJEKTOWA**

**WAW** e-mail: wlodzimierzkaniewski@wp.pl
BIURO PROJEKTOWANIA I REALIZACJI ARCHITEKTURY
UL. CYGANKA 7 87-800 WŁOCŁAWEK

PRAWA AUTORSKIE ZASTRZEŻONE. NINIEJSZY PROJEKT JEST PRZEDMIOTEM PRAWA AUTORSKIEGO I CHRONIONY JEST AUTORSKIMI PRAWAMI OSOBISTYMI I AUTORSKIMI PRAWAMI MAJĄTKOWYMI JAKO "UTWÓR ARCHITEKTONICZNY, ARCHITEKTONICZNO-URBANISTYCZNY, URBANISTYCZNY" NA PODSTAWIE USTAWY Z DN.4.02.1994r O PRAWIE AUTORSKIM I PRAWACH POKREWNYCH (Dz.U.nr 80 z 2000r, poz.904).

NR. STRONY