


p.p. 174 m

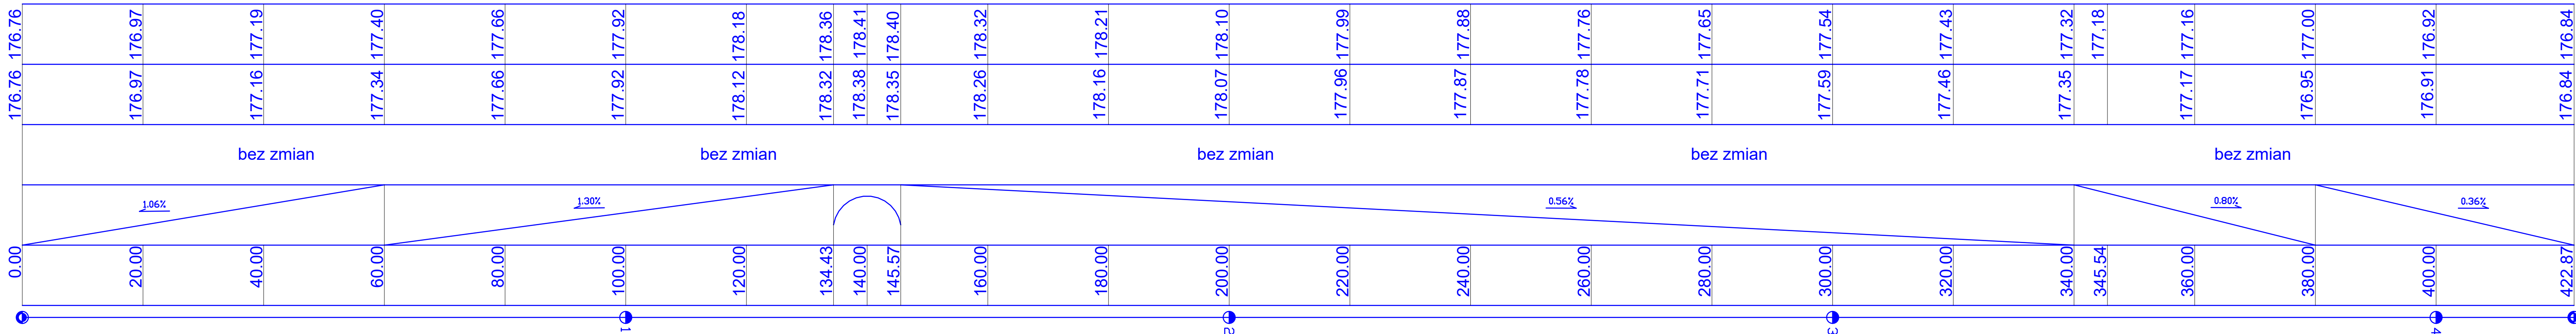

1

2

3

7

4

5

6

istniejący zjazd bitumiczny strona lewa

droga gminna ul. J. Surzyckiego str. prawa

zjazd bitumiczny str. lewa

proj wpust w4 rz. 177.18
str. prawa

zjazd bitumiczny wewnętrzna
droga gminna strona lewa

wlot ul. J.B. ema str. lewa

zjazd z bet. kostki bruk.
str. prawa

UWAGA:
1) wszystkie urządzenia obce do regulacji wysokościowej,
2) 50% wpustów ulicznych do wymiany,
3) średnio 1 cm grubości wyrównania masą bitumiczną,
4) z uwagi na niewielkie załamania niwelety nie projektuje się łuków pionowych,
5) założono 6% powierzchni po fezowaniu do remontu częściowego.

Rzędne projektowane
Rzędne istniejące
Elementy trasy w planie
Elementy niwelety
Pikiwtaż

INWESTOR:	POWIAT KĘDZIERZYŃSKO-KOZIELSKI 47-220 Kędzierzyn Koźle ul. Plac Wolności 13
OBIEKT:	Przebudowa drogi powiatowej nr 2042 O ul. Józefa Bema w Kędzierzynie-Koźlu działy gruntu nr 863 /109, 863 /106, 863 /5, 863 /45, 756 /1.
JEDNOSTKA PROJEKTOWA:	Joanna Mazurkiewicz Nadzory i Projektowanie w Budownictwie ul. Wyspiańskiego 30 H, 47-206 Kędzierzyn-Koźle tel. 603 113 292, marmazu@o2.pl
PROJEKT BUDOWLANY/WYKONAWCZY	
BRANŻA:	Drogowa
PROJEKTANT:	mgr inż. Marek Mazurkiewicz
WYKONAŁ:	
TEMAT RYSUNKU:	Profil podłużny
DATA:	lipiec 2024
SKALA:	1:50/500
NR RYS.	05
NR STR. PROJ.	