

Urząd Miasta Kędzierzyn-Koźle



Kędzierzyn-Koźle, dnia 2024-10-01

OSR-IUC.7012. 22.2.2024.DK

WARUNKI TECHNICZNE

Dotyczy budowy oświetlenia przejścia dla pieszych na drodze powiatowej nr 2042 O, ul. Józefa Bema w Kędzierzynie Koźlu.


1. Projektowane oświetlenie będzie można zasilić z istniejącej latarni nr 01/10 – obwód oświetleniowy zasilany z gminnej szafki SOU- 5315 - inwestycja nie wymaga zwiększenia mocy umownej.
2. Przy projektowaniu oświetlenia zaleca się dobór słupów aluminiowych anodowanych zabezpieczonych od dołu fabrycznym elastomerem do wysokości 25-30 cm.
3. Parametry minimalne opraw oświetleniowych:
 - stopień szczelności IP65,
 - stopień odporności na uderzenia IK09 (korpus i klosz),
 - utrzymanie strumienia światła L80B10 przy min. 100 000h,
 - efektywność świetlna nie mniejsza niż 130 lm/W dla całej oprawy,
 - zasilacz z interfejsem DALI i gniazdem ZHAGA lub Nema Socet 7pin,
 - współczynnik mocy PF/cos $\geq 0,9$ dla mocy znamionowej.
4. Słupy należy oznakować naklejkami odpornymi na czynniki atmosferyczne z nadrukowanymi cyframi koloru białego na niebieskim tle, wysokość cyfr 7 cm - numeracja latarni: 01/10-1, 01/10-2.
5. Wykonawca przed przystąpieniem do prac uzgodni termin wyłączenia przebudowywanego obwodu z firmą zajmującą się eksploatacją oświetlenia ulicznego. W tej sprawie należy kontaktować się z Energetykiem Miejskim, e-mail: daniel.kielkiewicz@kedzierzynkozle.pl.
6. Wszelkie prace na istniejących urządzeniach energetycznych będących własnością Gminy Kędzierzyn-Koźle należy wykonywać z zachowaniem szczególnych środków ostrożności, przez osoby posiadające odpowiednie uprawnienia, pod nadzorem inspektora nadzoru.
7. Po wykonaniu prac, Inwestor zgłosi Energetykowi Miejskiemu obiekt do odbioru.
8. Odpowiedzialność za ewentualne uszkodzenia naszych urządzeń ponosi Inwestor.

Sprawę prowadzi:

Daniel Kielkiewicz, tel. 77 40 34 480

Zastępca Kierownika
Wydziału Ochrony Środowiska
i Rolnictwa
Jan Kwiczak



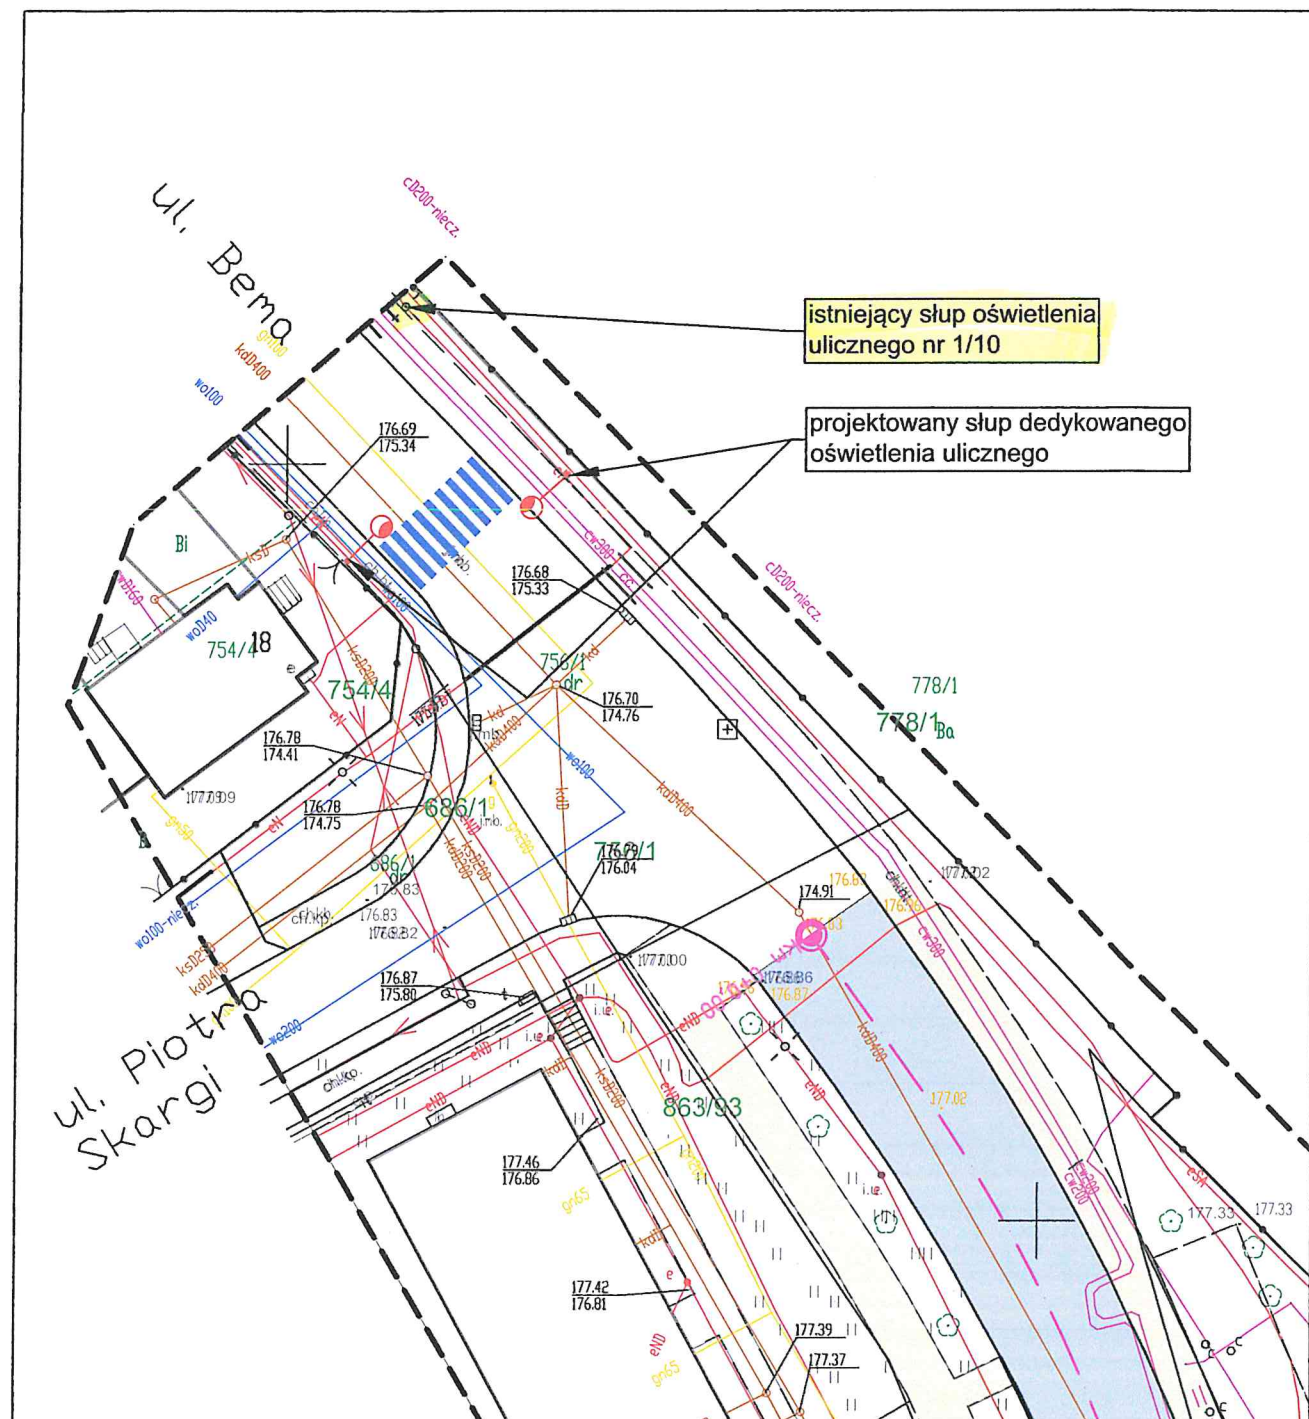

ENERGETYK
MIEJSKI
Dariusz Kielkiewicz

INWESTOR:	POWIAT KĘDZIERZYŃSKO-KOZIELSKI 47-220 Kędzierzyn Koźle ul. Plac Wolności 13	
OBIEKT:	Przebudowa drogi powiatowej nr 2042 O ul. Józefa Bema w Kędzierzynie-Koźlu działy gruntu nr 863 /109, 863 /106, 863 /5, 863 /45, 756 /1.	
JEDNOSTKA PROJEKTOWA	Joanna Mazurkiewicz Nadzory i Projektowanie w Budownictwie ul. Wyspiańskiego 30 H, 47-206 Kędzierzyn-Koźle tel. 603 113 292, marmazu@o2.pl	
PROJEKT BUDOWLANY/WYKONAWCZY		
BRANŻA:	Drogowa	TOM _ część _
PROJEKTANT	mgr inż. Marek Mazurkiewicz	PODPIS:
WYKONAŁ		
TEMAT RYSUNKU:	Pan sytuacyjny	
DATA:	lipiec 2024	SKALA: 1:500
REWIZJA:		NR RYS.: 03
		NR STR. PROJ.:

Urząd Miasta Kędzierzyn-Koźle



Kędzierzyn-Koźle, dnia 2024-10-01

OSR-IUC.7012. 22.1.2024.DK

WARUNKI TECHNICZNE

Dotyczy budowy oświetlenia przejścia dla pieszych na drodze powiatowej nr 2042 O, ul. Józefa Bema w Kędzierzynie Koźlu.

1. Projektowane oświetlenie będzie można zasilić z istniejącej latarni nr 02/10 – obwód oświetleniowy zasilany z gminnej szafki SOU-5260 - inwestycja nie wymaga zwiększenia mocy umownej.
2. Przy projektowaniu oświetlenia zaleca się dobór słupów aluminiowych anodowanych zabezpieczonych od dołu fabrycznym elastomerem do wysokości 25-30 cm.
3. Parametry minimalne opraw oświetleniowych:
 - stopień szczelności IP65,
 - stopień odporności na uderzenia IK09 (korpus i klosz),
 - utrzymanie strumienia światła L80B10 przy min. 100 000h,
 - efektywność świetlna nie mniejsza niż 130 lm/W dla całej oprawy,
 - zasilacz z interfejsem DALI i gniazdem ZHAGA lub Nema Socet 7pin,
 - współczynnik mocy PF/cos $\geq 0,9$ dla mocy znamionowej.
4. Słupy należy oznakować naklejkami odpornymi na czynniki atmosferyczne z nadrukowanymi cyframi koloru białego na niebieskim tle, wysokość cyfr 7 cm (numerację należy uzgodnić z Energetykiem Miejskim na etapie realizacji inwestycji).
5. Wykonawca przed przystąpieniem do prac uzgodni termin wyłączenia przebudowywanego obwodu z firmą zajmującą się eksploatacją oświetlenia ulicznego. W tej sprawie należy kontaktować się z Energetykiem Miejskim, e-mail: daniel.kielkiewicz@kedzierzynkozle.pl.
6. Wszelkie prace na istniejących urządzeniach energetycznych będących własnością Gminy Kędzierzyn-Koźle należy wykonywać z zachowaniem szczególnych środków ostrożności, przez osoby posiadające odpowiednie uprawnienia, pod nadzorem inspektora nadzoru.
7. Po wykonaniu prac, Inwestor zgłosi Energetykowi Miejskiemu obiekt do odbioru.
8. Odpowiedzialność za ewentualne uszkodzenia naszych urządzeń ponosi Inwestor.

Sprawę prowadzi:

Daniel Kielkiewicz, tel. 77 40 34 480

Zastępca Kierownika
Wydziału Ochrony Środowiska
i Rolnictwa
Jan Kwiczak

