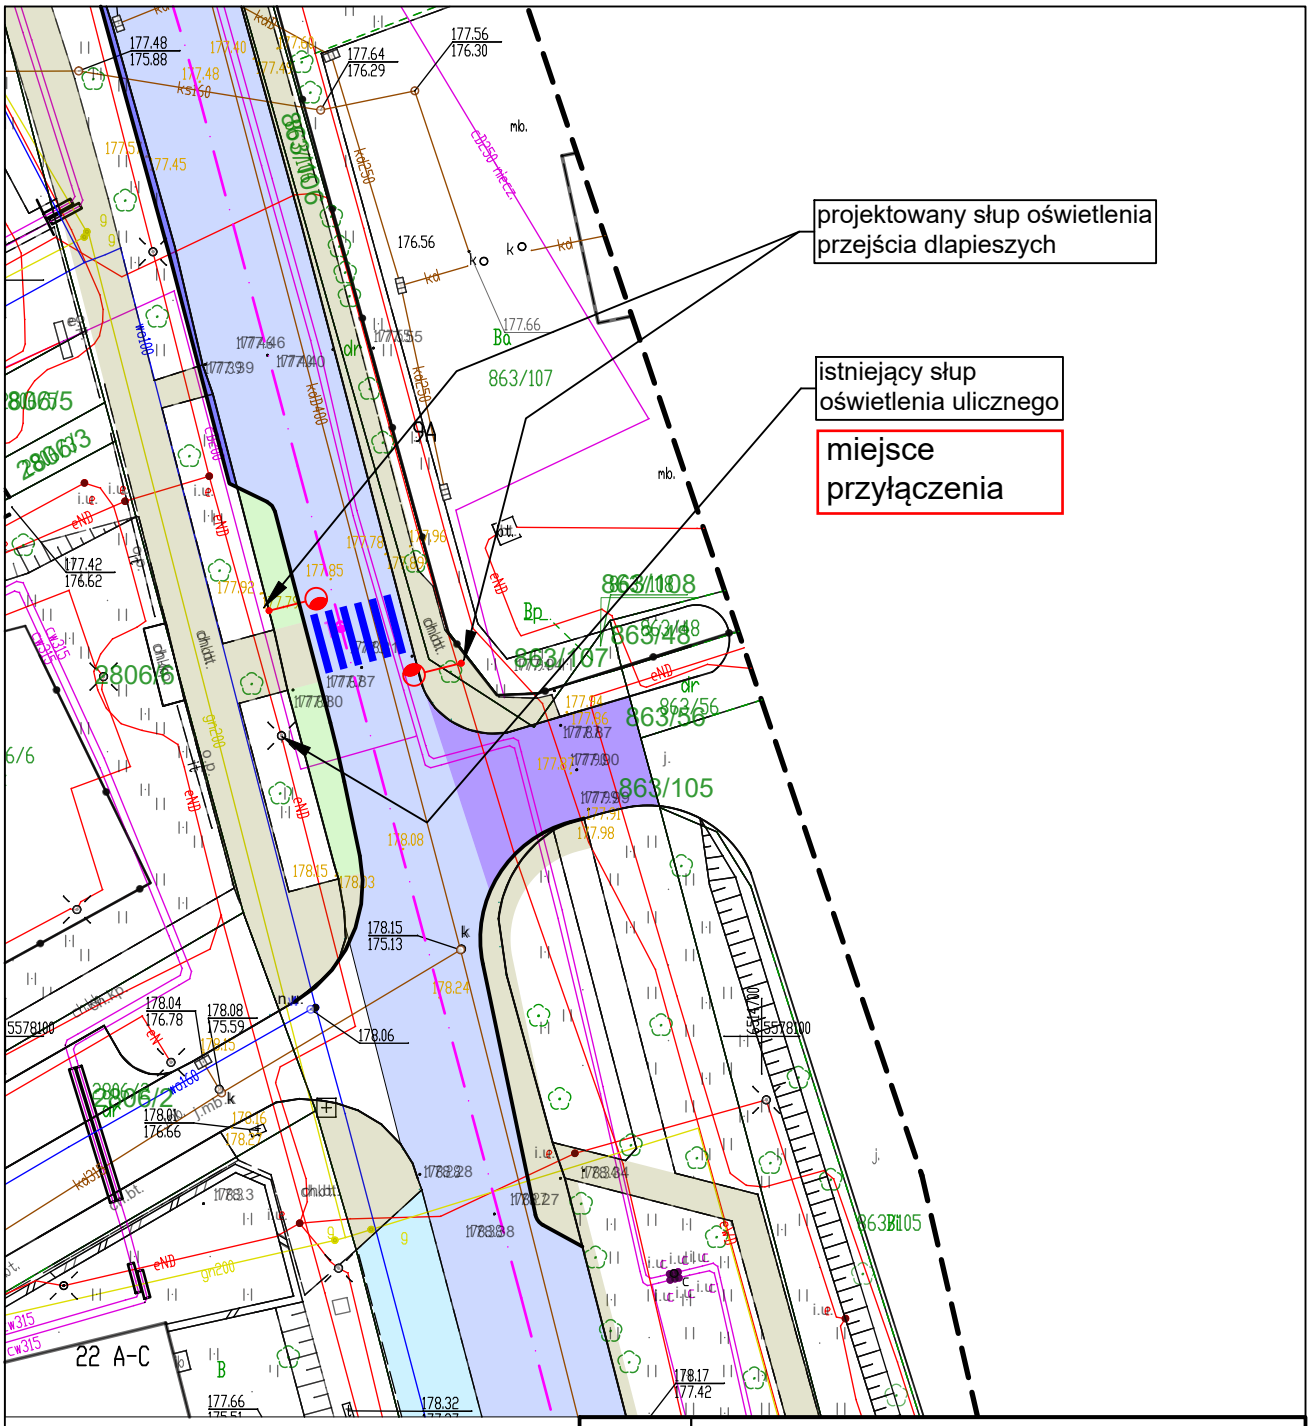

INWESTOR:	POWIAT KĘDZIERZYŃSKO-KOZIELSKI 47-220 Kędzierzyn Koźle ul. Plac Wolności 13
OBIEKT:	Przebudowa drogi powiatowej nr 2042 O ul. Józefa Bema w Kędzierzynie-Koźlu działi gruntu nr 863 /109, 863 /106, 863 /5, 863 /45, 756 /1.
JEDNOSTKA PROJEKTOWA	Joanna Mazurkiewicz Nadzory i Projektowanie w Budownictwie ul. Wyspiańskiego 30 H, 47-206 Kędzierzyn-Koźle tel. 603 113 292, marmazu@o2.pl
PROJEK BUDOWLANY/WYKONAWCZY	
BRANŻA: Drogowa	TOM _ część _
PROJEKTANT: mgr inż. Marek Mazurkiewicz	PODPIS:
WYKONAŁ:	
TEMAT RYSUNKU: Pan sytuacyjny	
DATA: lipiec 2024	SKALA: 1:500 REWIZJA: _ NR RYS.: 02 NR STR. PROJ.: .....