


PLAN EWAKUACJI PARTERU

BUDYNEK POGOTOWIA RATUNKOWEGO

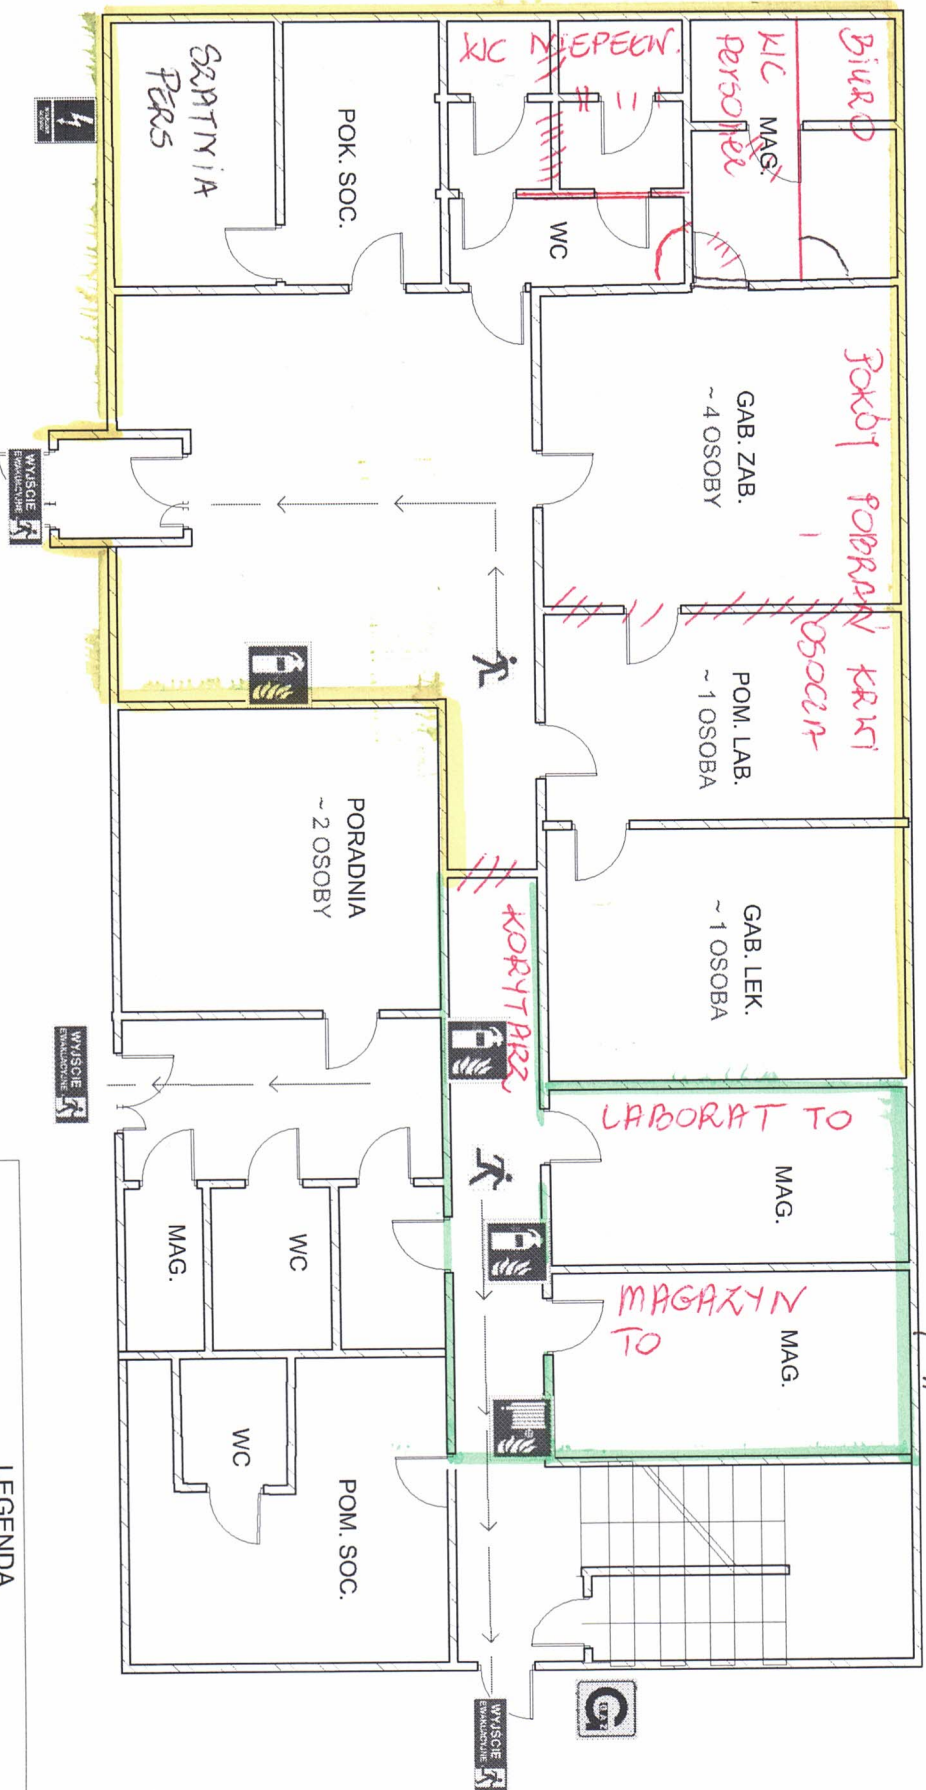

LEGENDA



KIERUNEK EWAKUACJI



WYJŚCIE EWAKUACYJNE



ZAWÓR GAZU



GAŚNICA
HYDRANT WEWNĘTRZNY
GŁÓWNY WYŁĄCZNIK
PRĄDU