


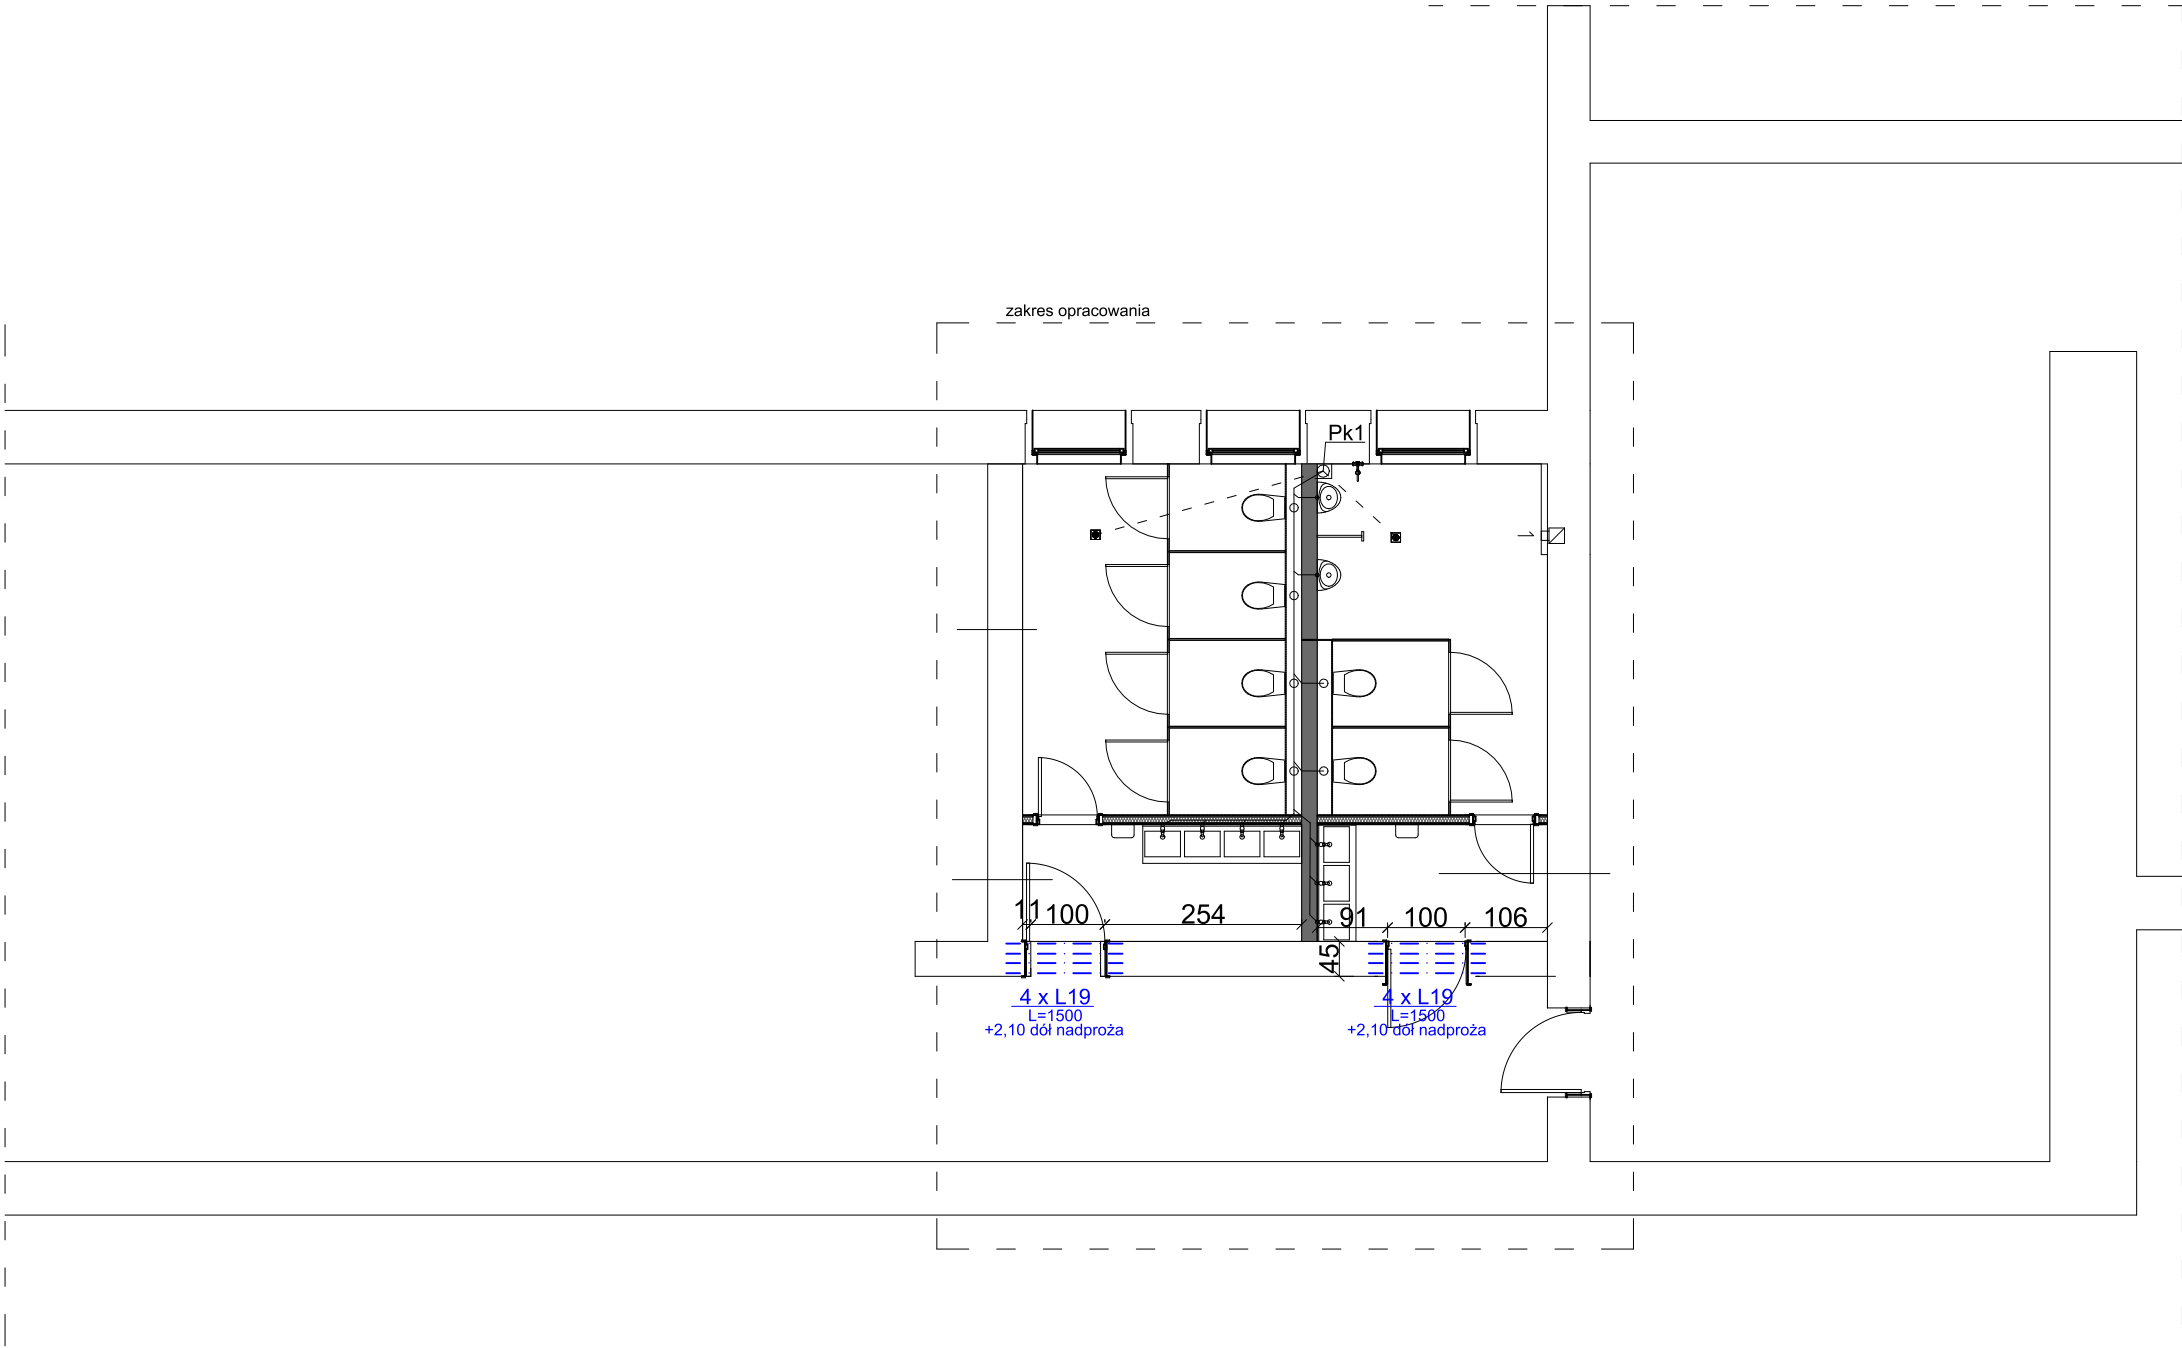

Konstrukcja nadproży

Rzut I piętra

skala 1:100

UWAGI OGÓLNE:

Pomiarów wszystkich elementów należy dokonywać z natury. Wszelkie nieścisłości i wątpliwości konsultować z projektantem.


Rysunki i część opisowa są dokumentacjami wzajemnie uzupełniającymi się. Wszystkie elementy ujęte w części opisowej, a nie pokazane na rysunkach oraz pokazane na rysunkach a nieujęte w opisie należy traktować jakby były ujęte w obu. Wszystkie roboty należy wykonać zgodnie ze sztuką budowlaną oraz odpowiednią dokładnością i starannością. Izolacje termiczne i przeciwwilgociowe zgodnie z architekturą. Przejścia przez elementy konstrukcyjne zgodnie z projektami branżowymi. Wysokość nadproży odmierzać od poziomu wykończonej posadzki. Światło otworu dostosować do wymagań wybranego producenta stolarki.

Legenda:


--- Projektowane elementy konstrukcyjne

Zestawienie belek nadprożowych typu L19

-L19 L=150cm - 8szt.

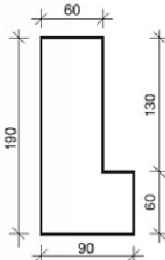

LOKALIZACJA:

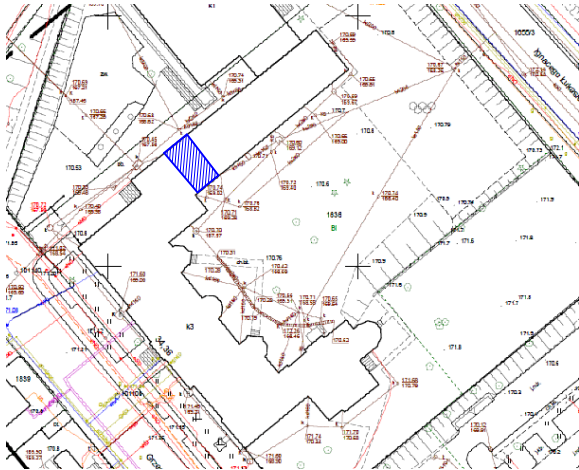

JEDNOSTKA PROJEKTOWA:

TS PROJEKT

Usługi projektowe i nadzór budowlany
TS PROJEKT mgr inż.Tomasz Strzałka
ul. Parkowa 2A, 47-208 Długomiłowice
Tel.721 227 173 tsprojekt.upinb@gmail.com
NIP: 749 195 83 76 REGON: 369940042

NAZWA OBIEKTU BUDOWLANEGO:

Przebudowa budynku szkoły w zakresie sanitariatów wraz z wykonaniem drenażu wokół ścian budynku

INWESTOR:

I Liceum Ogólnokształcące im. Henryka Sienkiewicza,
Ul. Grzegorza Piramowicza 36,
47-200 kędzierzyn-Koźle

ADRES INWESTYCJI:

Ul. Grzegorza Piramowicza 36,
47-200 kędzierzyn-Koźle

TEMAT RYSUNKU: konstr. nadproży-rzut I piętra	SKALA: 1:100	NR RYSUNKU: K-03	Konstrukcja
AUTOR: mgr inż. Tomasz Strzałka	NR UPRAWNIENI: OPL/1437/PWBKb/17 Spec. konstrukcyjno-budowlana	PODPIS:	
AUTOR: mgr inż. Adam Gugala	NR UPRAWNIENI: OPL/1509/PWBKb/18 Spec. konstrukcyjno-budowlana	PODPIS:	
RYSunEK CHRONIONY PRAWAMI AUTORSKIMI NR LICENCJI: 180421AA50432H	STADIUM: Projekt techniczny	DATA:	12.02.2025 r.