


Studnia S1-S5
skala 1:100

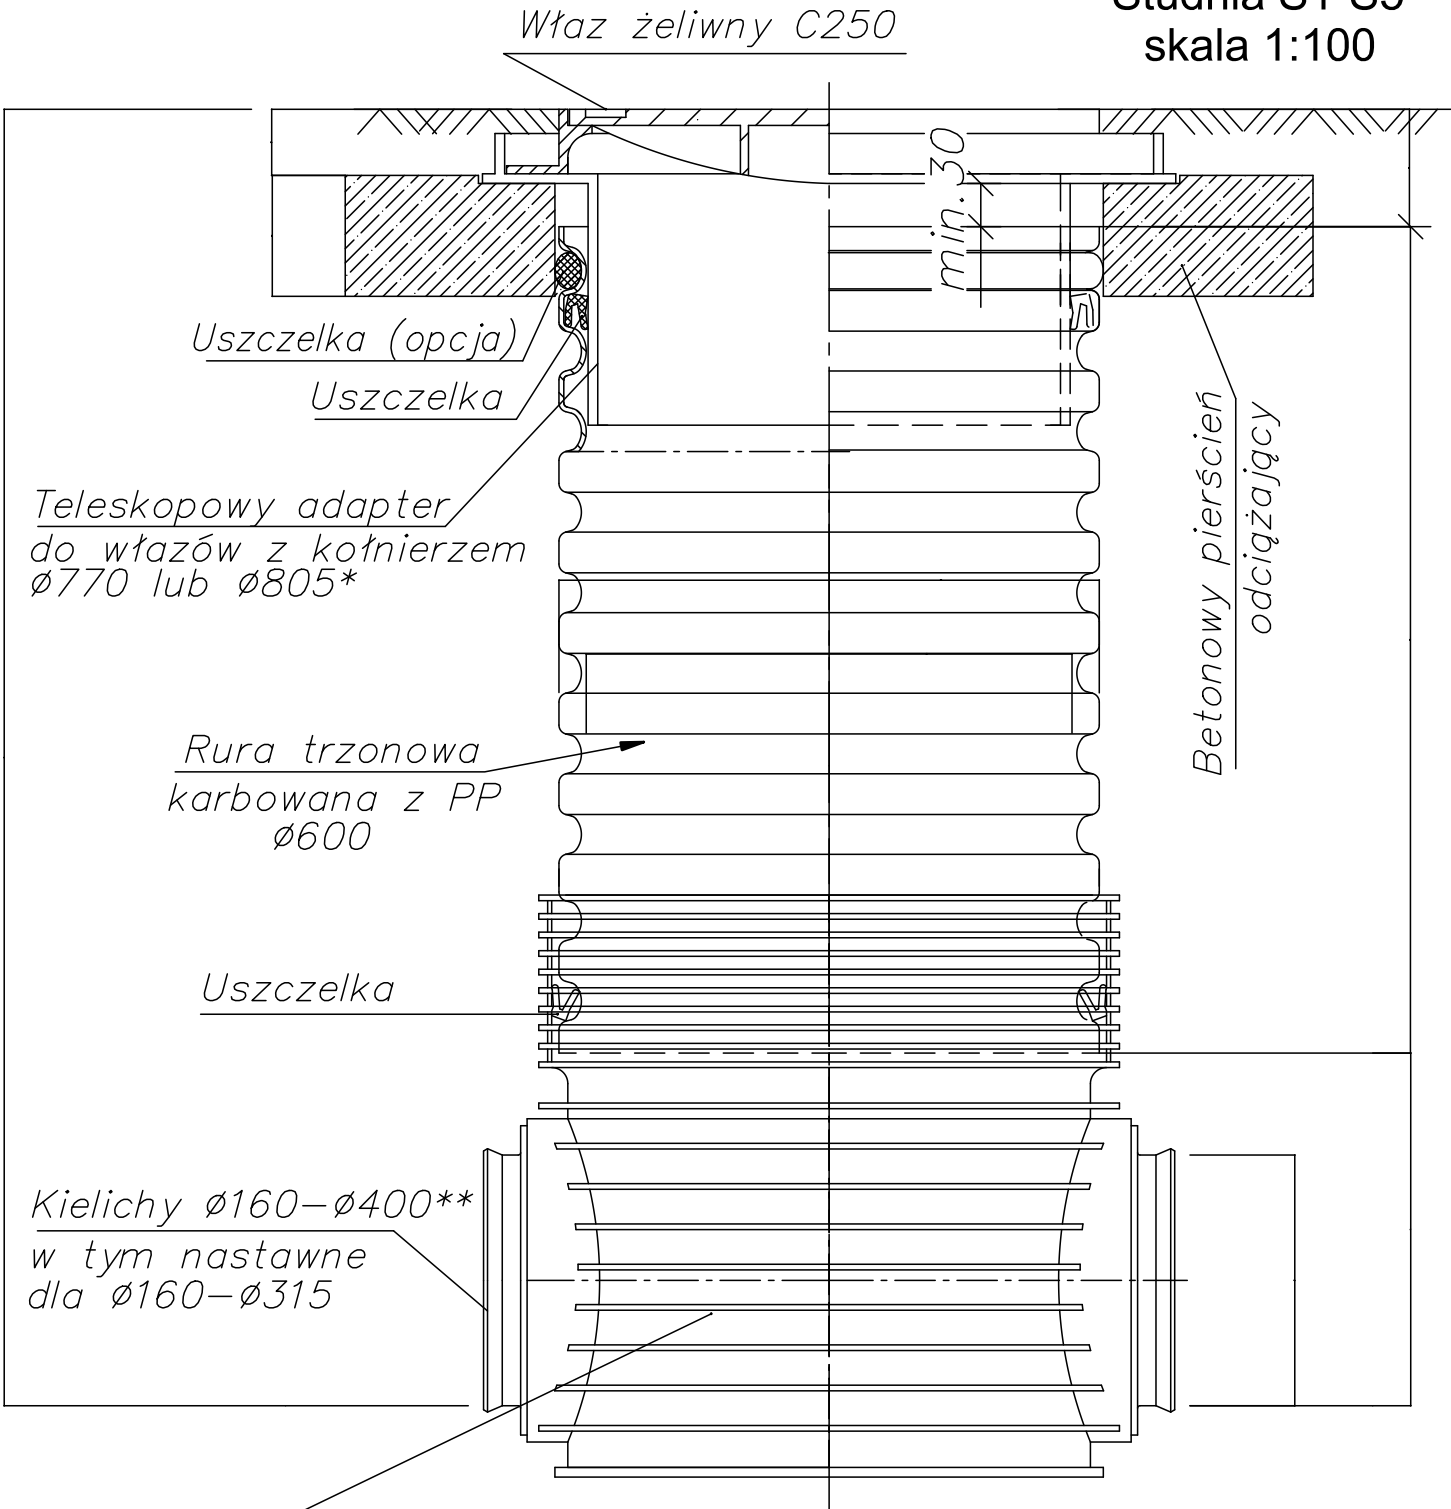

Kineta Tegra 600 z PP

JEDNOSTKA PROJEKTOWA:		Usługi projektowe i nadzór budowlany	
TS PROJEKT		TS PROJEKT mgr inż.Tomasz Strzałka ul. Parkowa 2A, 47-208 Długomilowice Tel.721 227 173 tsprojekt.upinb@gmail.com NIP: 749 195 83 76 REGON: 369940042	
NAZWA OBIEKTU BUDOWLANEGO:			
Przebudowa budynku szkoły w zakresie sanitariatów wraz z wykonaniem drenażu wokół ścian budynku			
INWESTOR:			
I Liceum Ogólnokształcące im. Henryka Sienkiewicza, Ul. Grzegorza Piramowicza 36, 47-200 kędzierzyn-Koźle			
ADRES INWESTYCJI:			
Ul. Grzegorza Piramowicza 36, 47-200 kędzierzyn-Koźle			
TEMAT RYSUNKU:		SKALA:	NR RYSUNKU:
Studnia S1-S5		1:100	Is-14
Inst. sanitarne			
AUTOR:		NR UPRAWNIENI:	PODPIS:
mgr inż. Adam Gugała		OPL/2095/PWBS/22 Specjalność instalacyjna	
AUTOR:		NR UPRAWNIENI:	PODPIS:
mgr inż. Tomasz Strzałka		OPL/1833/PWOS/20 Specjalność instalacyjna	
RYSUNEK CHRONIONY PRAWAMI AUTORSKIMI		STADIUM:	DATA:
NR LICENCJI: 180421AA50432H		Projekt techniczny	12.02.2025 r.