


Legenda	
	Oprawa K1
	Oprawa B1
	Oprawa B2
	Oprawa B3
	OPRAWA AW1
UWAGA Informacje o charakterystyce opraw oświetleniowych zostaną zawarte w dokumentacji technicznej.	
	Średnia wartość natężenia oświetlenia wg. normy PN-EN 12464-1:2022-01 Światło i oświetlenie -- Oświetlenie miejsc pracy -- Część 1: Miejsca pracy we wnętrzach
	Wyłącznik jednobiegunowy IP44
	Gniazdo wtyczkowe pojedyncze IP44
	oznaczenie stopnia ochrony IP
	oznaczenie gniazda sieciowego 230V
	oznaczenie sposobu montażu p - montaż podtynkowy n - montaż natynkowy
	Punkt przyłączeniowy 230/400V - 3-fazowy
	Punkt przyłączeniowy 230V - 1-fazowy
	Rozdzielnica elektryczna

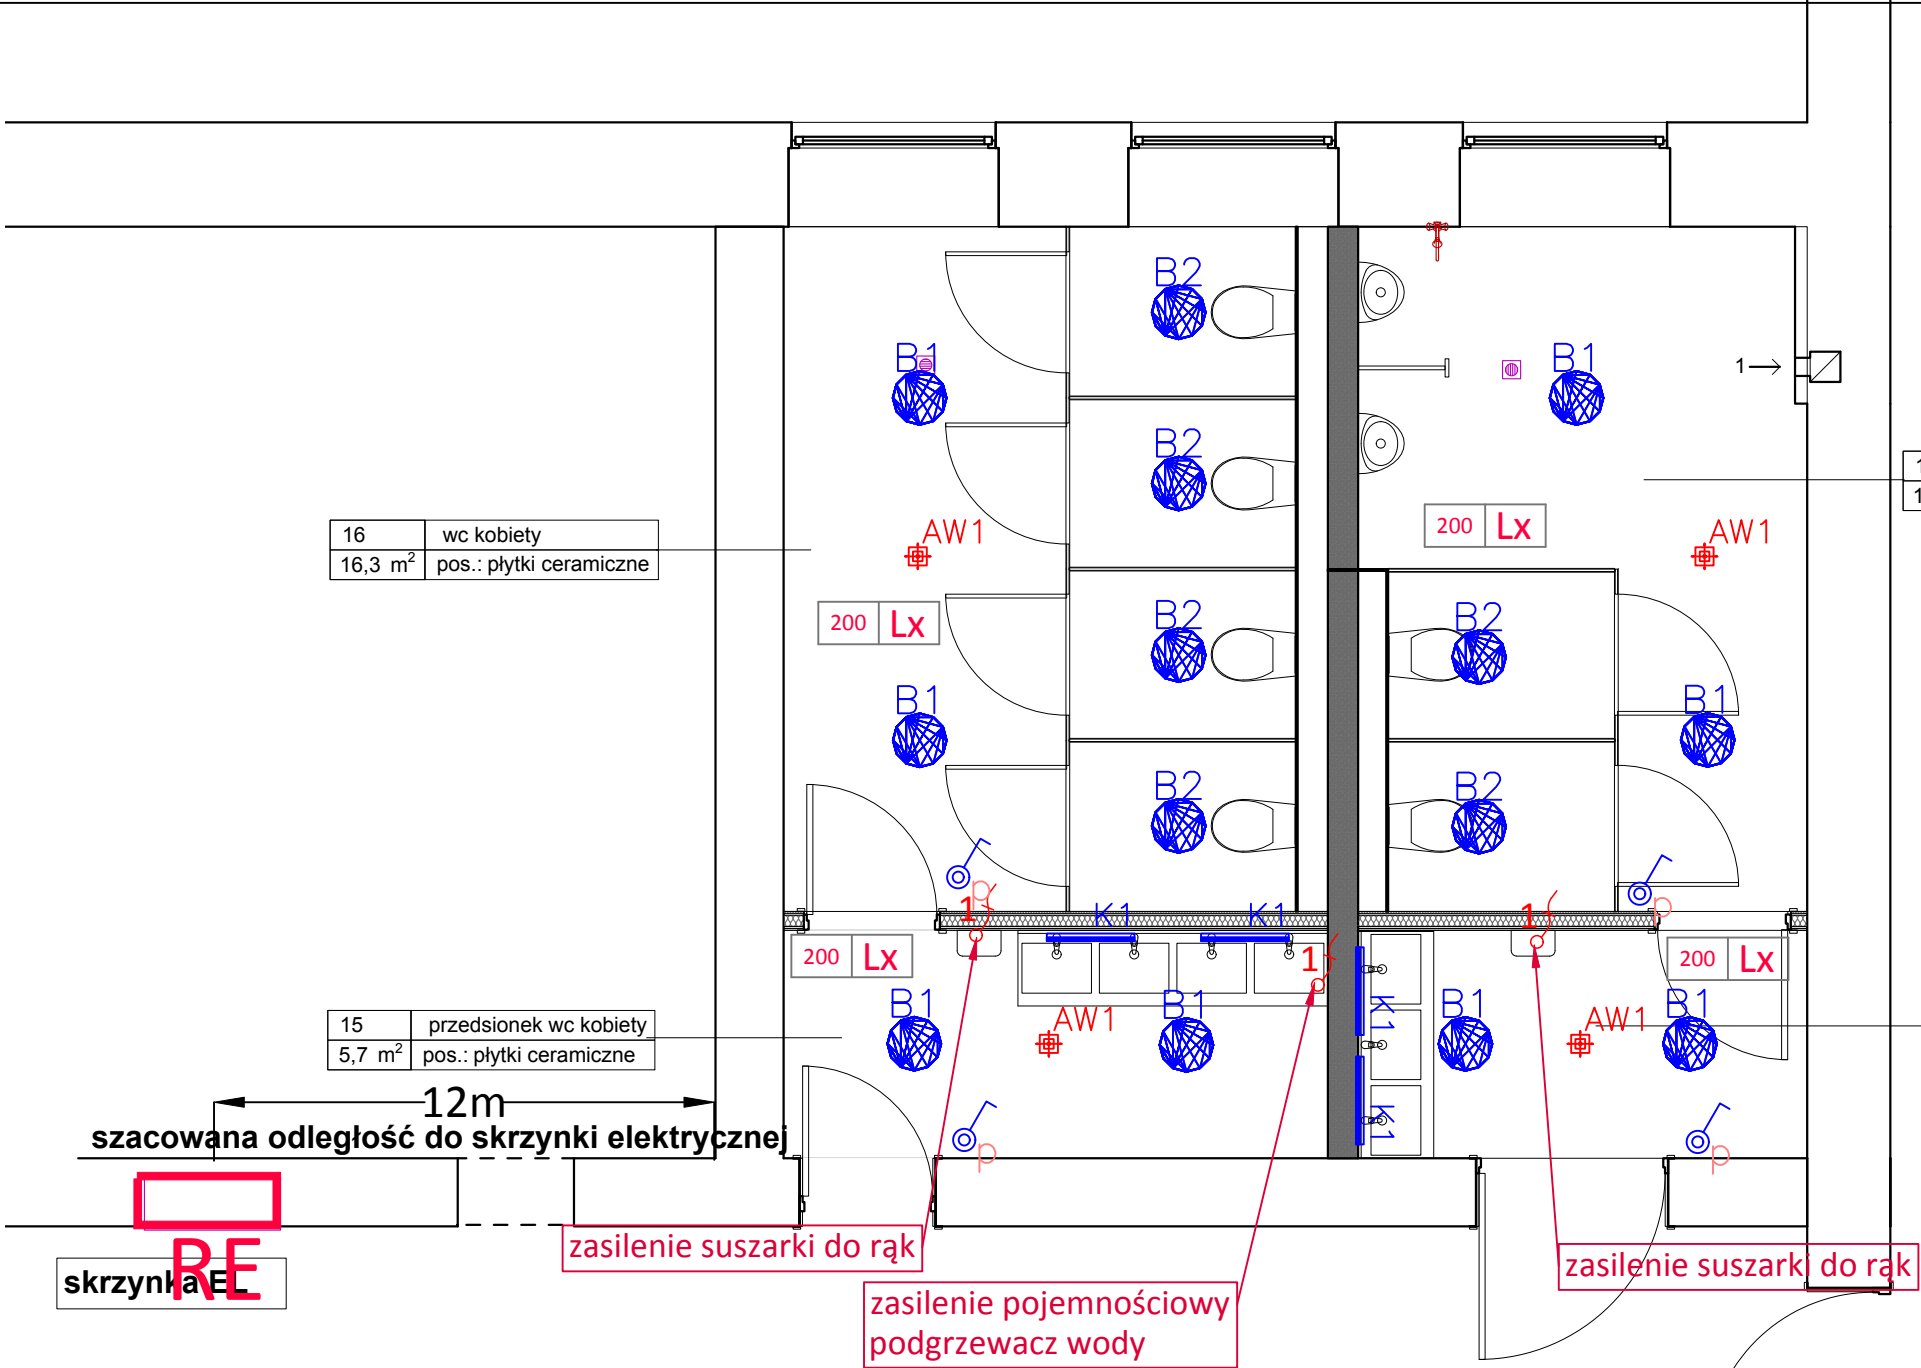

Zastrzega się wszelkie prawa wynikające z ustawy o prawie autorskim.

		Cyberos Sp. z o.o. ul. Spokojna 10A, 64-140 Włoszakowice tel.: 500094349, 500094348, e-mail: biuro@cyberos.eu				
STUDIUM DOKUMENTACJI:		PROJEKT TECHNICZNY				
NAZWA ZADANIA:		PRZEBUDOWA BUDYNKU SZKOŁY W ZAKRESIE SANITARIATÓW WRAZ Z WYKONANIEM DRENAŻU WOKÓŁ ŚCIAN BUDYNKU				
ADRES OBIEKTU:		ul. Grzegorza Piramowicza 36, 47-200 Kędzierzyn-Koźle działka nr 1838 obr. Koźle				
INWESTOR:		I Liceum Ogólnokształcącym im. Henryka Sienkiewicza, ul. Grzegorza Piramowicza 36, 47-200 Kędzierzyn-Koźle				
TEMAT RYSUNKU:		Instalacja gniazd jednofazowych i oświetlenia - 1 piętro				
ZESPÓŁ PROJEKTANTÓW:		SPECJALNOŚĆ:	NUMER UPRAWNIENI:	PODPIS:	nr zlecenia:	
Projektant	mgr inż. Alina Franciszka Król	Instalacje elektryczne	upr. nr WKP/0205/POOE/16		data:	03.2025
					skala:	1:50
Opracowujący	Przemysław Król Włodzimierz Wróblewski	Instalacje elektryczne			nr rysunku:	
					E-03	