


RE - 1 piętro

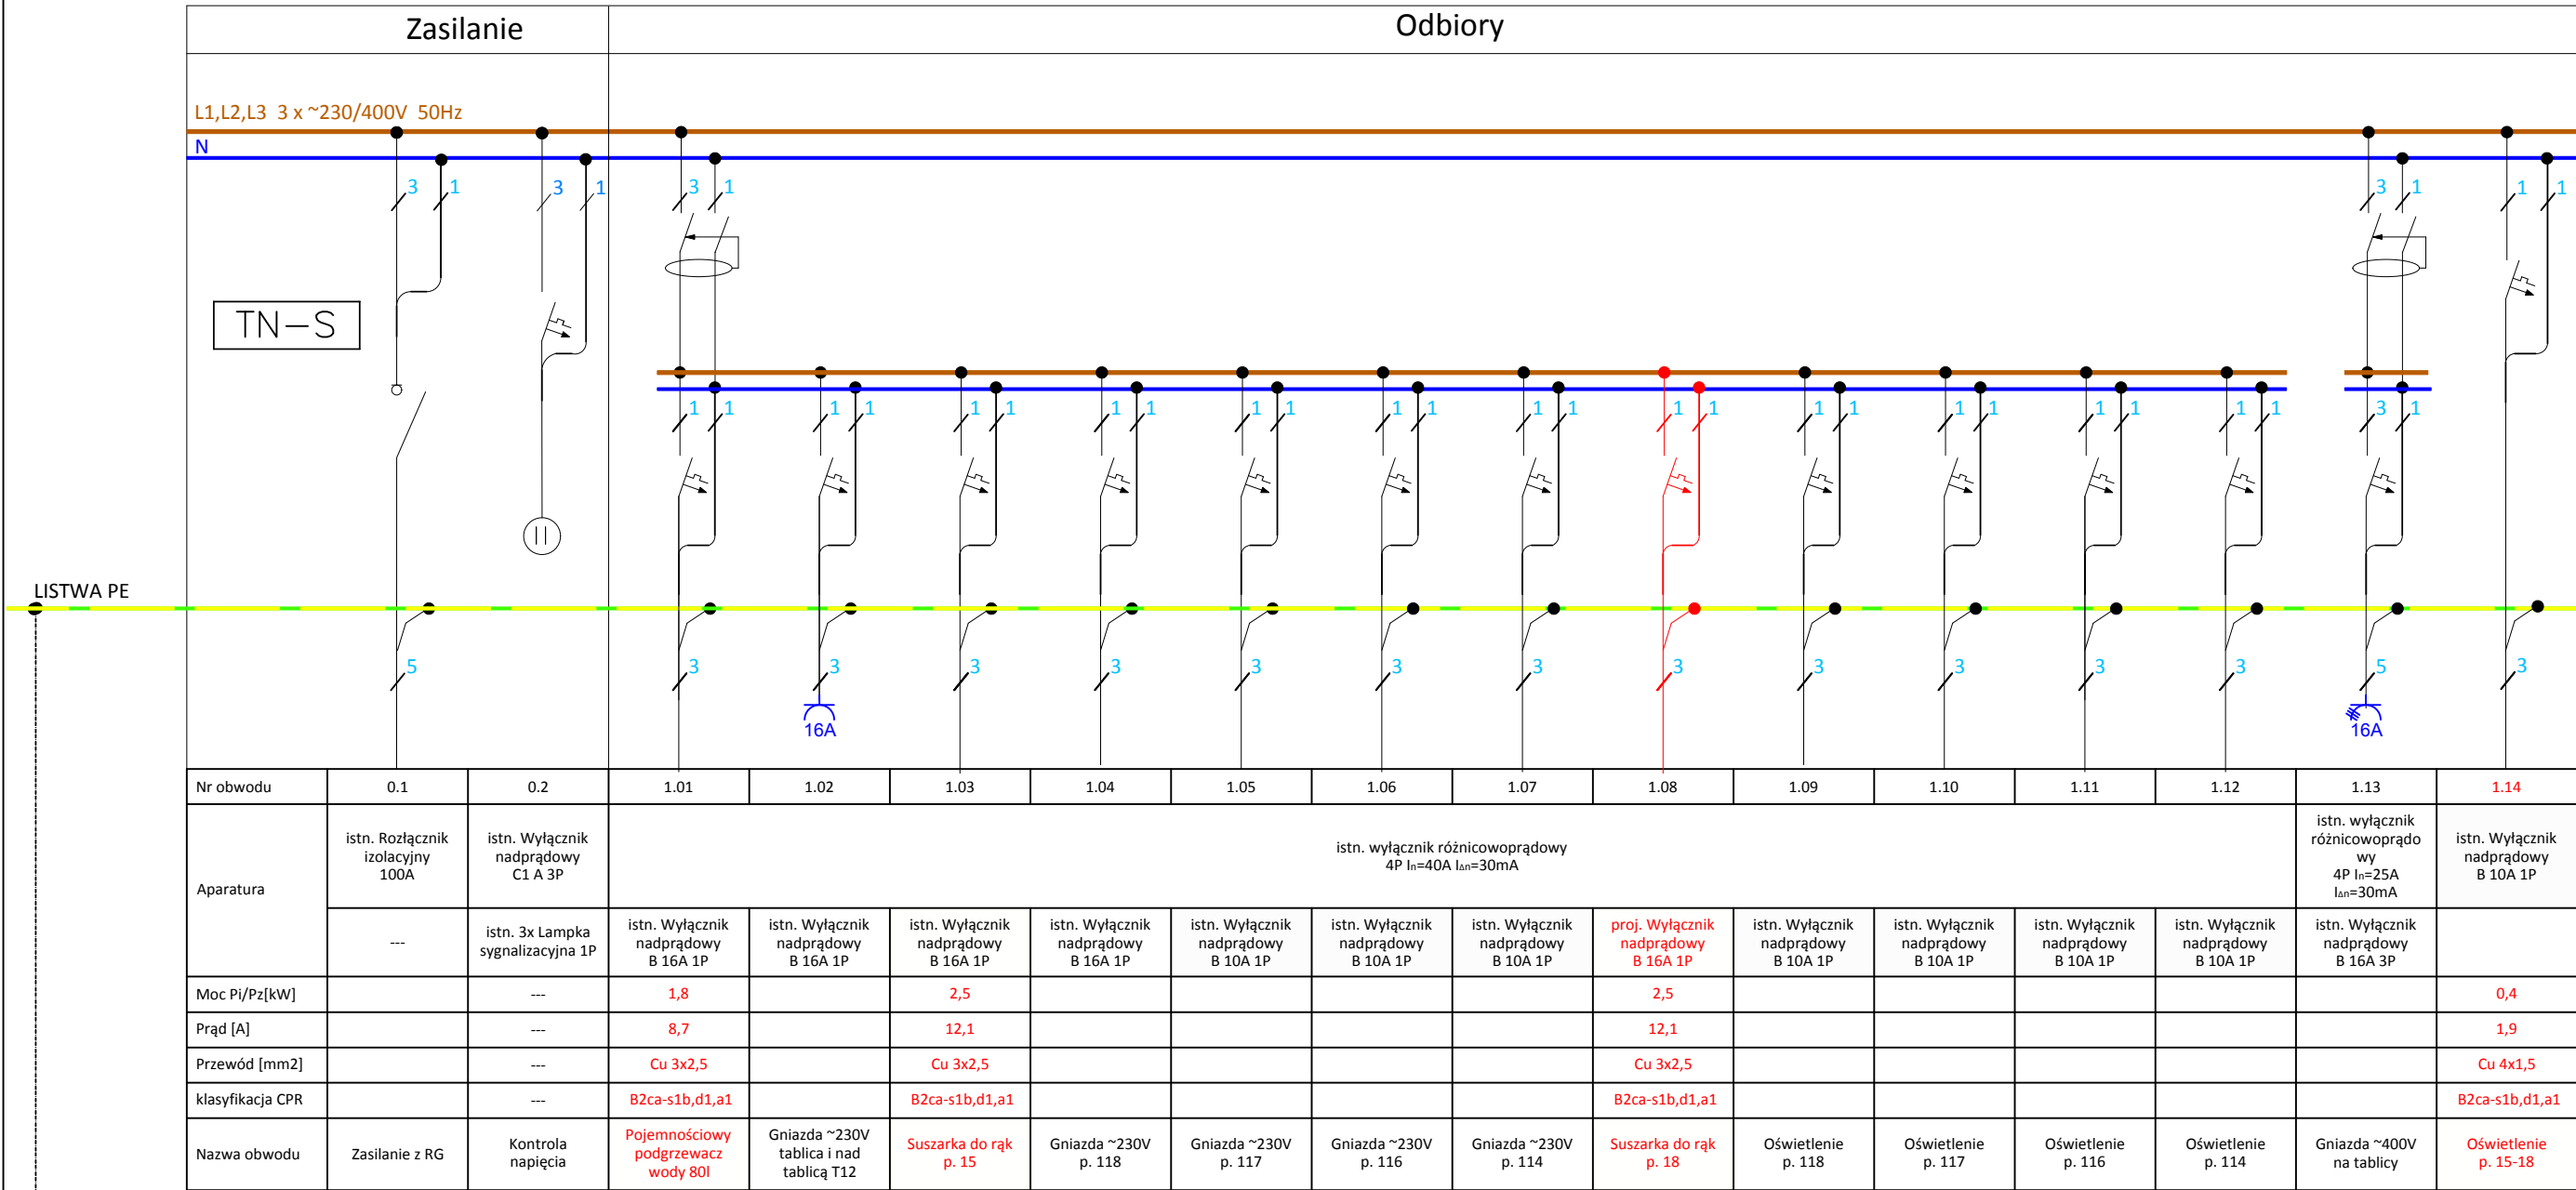

ZDJĘCIE POGŁĄDOWE ISTNIEJĄCEJ ROZDZIELNICZY

Zastrzega się wszelkie prawa wynikające z ustawy o prawie autorskim.

CYBEROS

Cyberos Sp. z o.o.

ul. Spokojna 10A, 64-140 Włoszakowice

tel.: 500094349, 500094348,

e-mail: biuro@cyberos.eu

STUDYUM DOKUMENTACJI:		PROJEKT TECHNICZNY				
NAZWA ZADANIA:		PRZEBUDOWA BUDYNKU SZKOŁY W ZAKRESIE SANITARIATÓW WRAZ Z WYKONANIEM DRENAŻU WOKÓŁ ŚCIAN BUDYNKU				
ADRES OBIEKTU:		ul. Grzegorza Piramowicza 36, 47-200 Kędzierzyn-Koźle działka nr 1838 obr. Koźle				
INWESTOR:		I Liceum Ogólnokształcącym im. Henryka Sienkiewicza, ul. Grzegorza Piramowicza 36, 47-200 Kędzierzyn-Koźle				
TEMAT RYSUNKU:		Rozdzielnica RE - 1 piętro				
ZESPÓŁ PROJEKTANTÓW:		SPECJALNOŚĆ:	NUMER UPRAWNIENI:	PODPIS:	nr zlecenia:	
Projektant	mgr inż. Alina Franciszka Król	Instalacje elektryczne	upr. nr WKP/0205/POOE/16		data:	03.2025
					skala:	1:1
Opracowujący	Przemysław Król Włodzimierz Wróblewski	Instalacje elektryczne			nr rysunku:	
					E-08	