


RE - parter

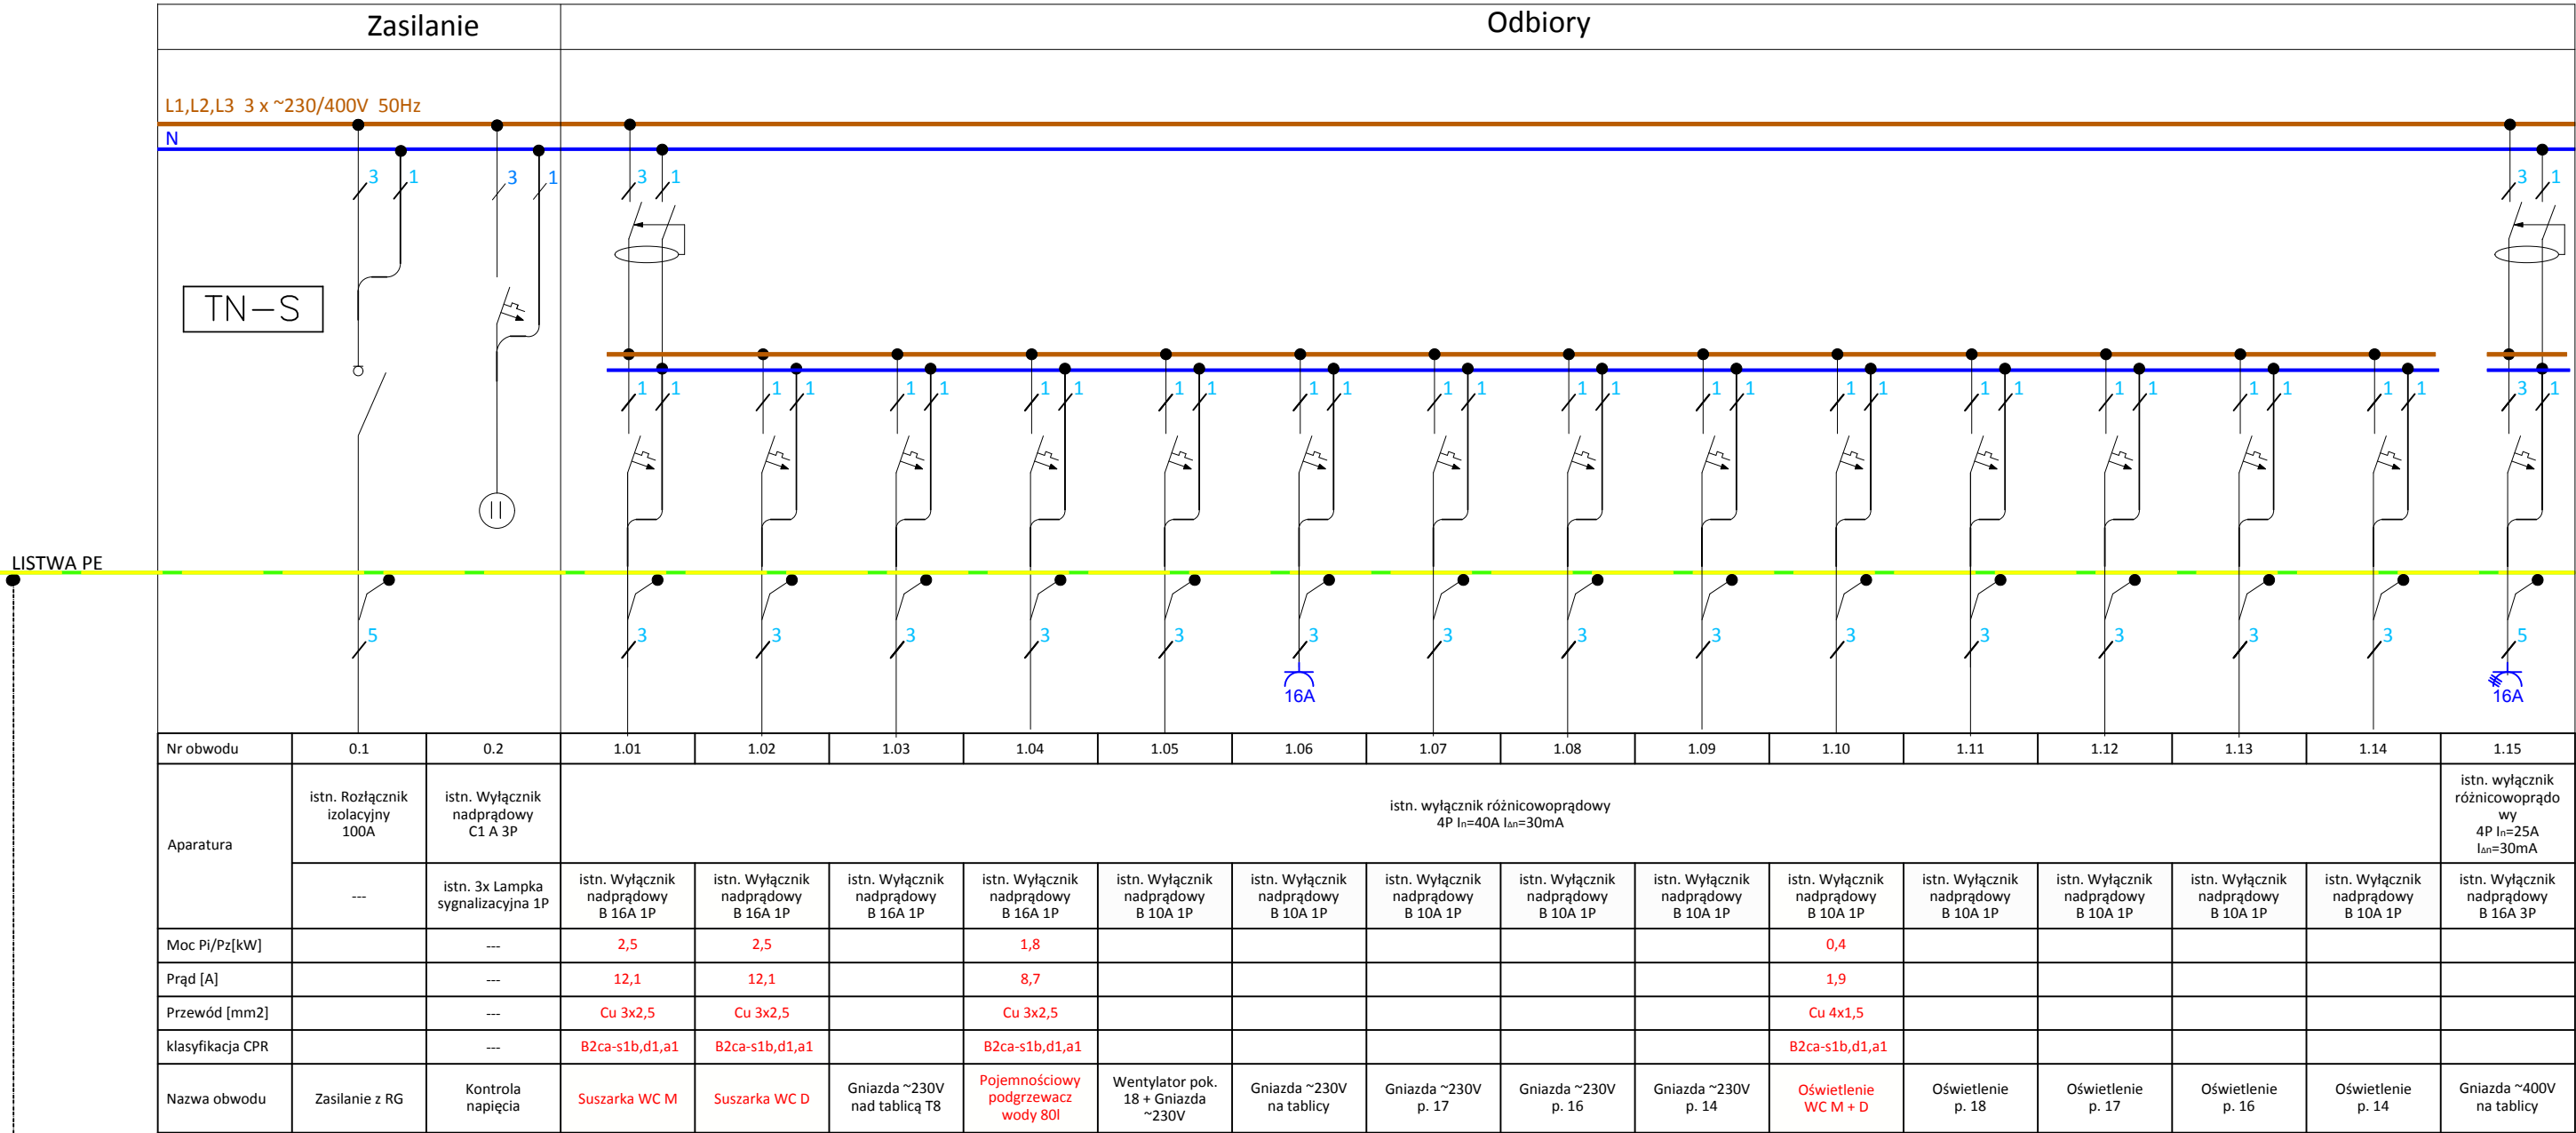

Poprzednio zasilanie termy korytarz

OCHRONA PRZED PORAŻENIEM ELEKTRYCZNYM W SIECI 230/400V

PODSTAWOWA PRZED DOTYKIEM BEZPOŚREMDNIM ODPOWIEDNI STOPIEŃ IP

DODATKOWA PRZY USZKODZENIU SAMOCZYNNE WYŁĄCZENIE ZASILANIA



ZDJĘCIE POGŁŁADOWE ISTNIEJĄCEJ ROZDZIELNICY

Zastrzega się wszelkie prawa wynikające z ustawy o prawie autorskim.

|                                          |                                           |   |                             |         |                     |
|------------------------------------------|-------------------------------------------|---|-----------------------------|---------|---------------------|
|                                          |                                           | <b>Cyberos Sp. z o.o.</b><br>ul. Spokojna 10A, 64-140 Włoszakowice<br>tel.: 500094349, 500094348,<br>e-mail: biuro@cyberos.eu |                             |         |                     |
| STUDIUM DOKUMENTACJI: PROJEKT TECHNICZNY |                                           |   |                             |         |                     |
| NAZWA ZADANIA:                           |                                           | PRZEBUDOWA BUDYNKU SZKOŁY W ZAKRESIE SANITARIATÓW WRAZ Z WYKONANIEM DRENAŻU WOKÓŁ ŚCIAN BUDYNKU                               |                             |         |                     |
| ADRES OBIEKTU:                           |                                           | ul. Grzegorza Piramowicza 36, 47-200 Kędzierzyn-Koźle<br>działka nr 1838 obr. Koźle                                           |                             |         |                     |
| INWESTOR:                                |                                           | I Liceum Ogólnokształcącym im. Henryka Sienkiewicza,<br>ul. Grzegorza Piramowicza 36, 47-200 Kędzierzyn-Koźle                 |                             |         |                     |
| TEMAT RYSUNKU:                           |                                           | Rozdzielnica RE - parter   |                             |         |                     |
| ZESPÓŁ PROJEKTANTÓW:                     |                                           | SPECJALNOŚĆ:   | NUMER UPRAWNIENI:           | PODPIS: | nr zlecenia:        |
| Projektant                               | mgr inż.<br>Alina Franciszka Król         | Instalacje elektryczne   | upr. nr<br>WKP/0205/POOE/16 |         | data:<br>03.2025    |
| Opracowujący                             | Przemysław Król<br>Włodzimierz Wróblewski | Instalacje elektryczne   |                             |         | skala:<br>1:1       |
|                                          |                                           |   |                             |         | nr rysunku:<br>E-07 |