



RE2 - piwnica

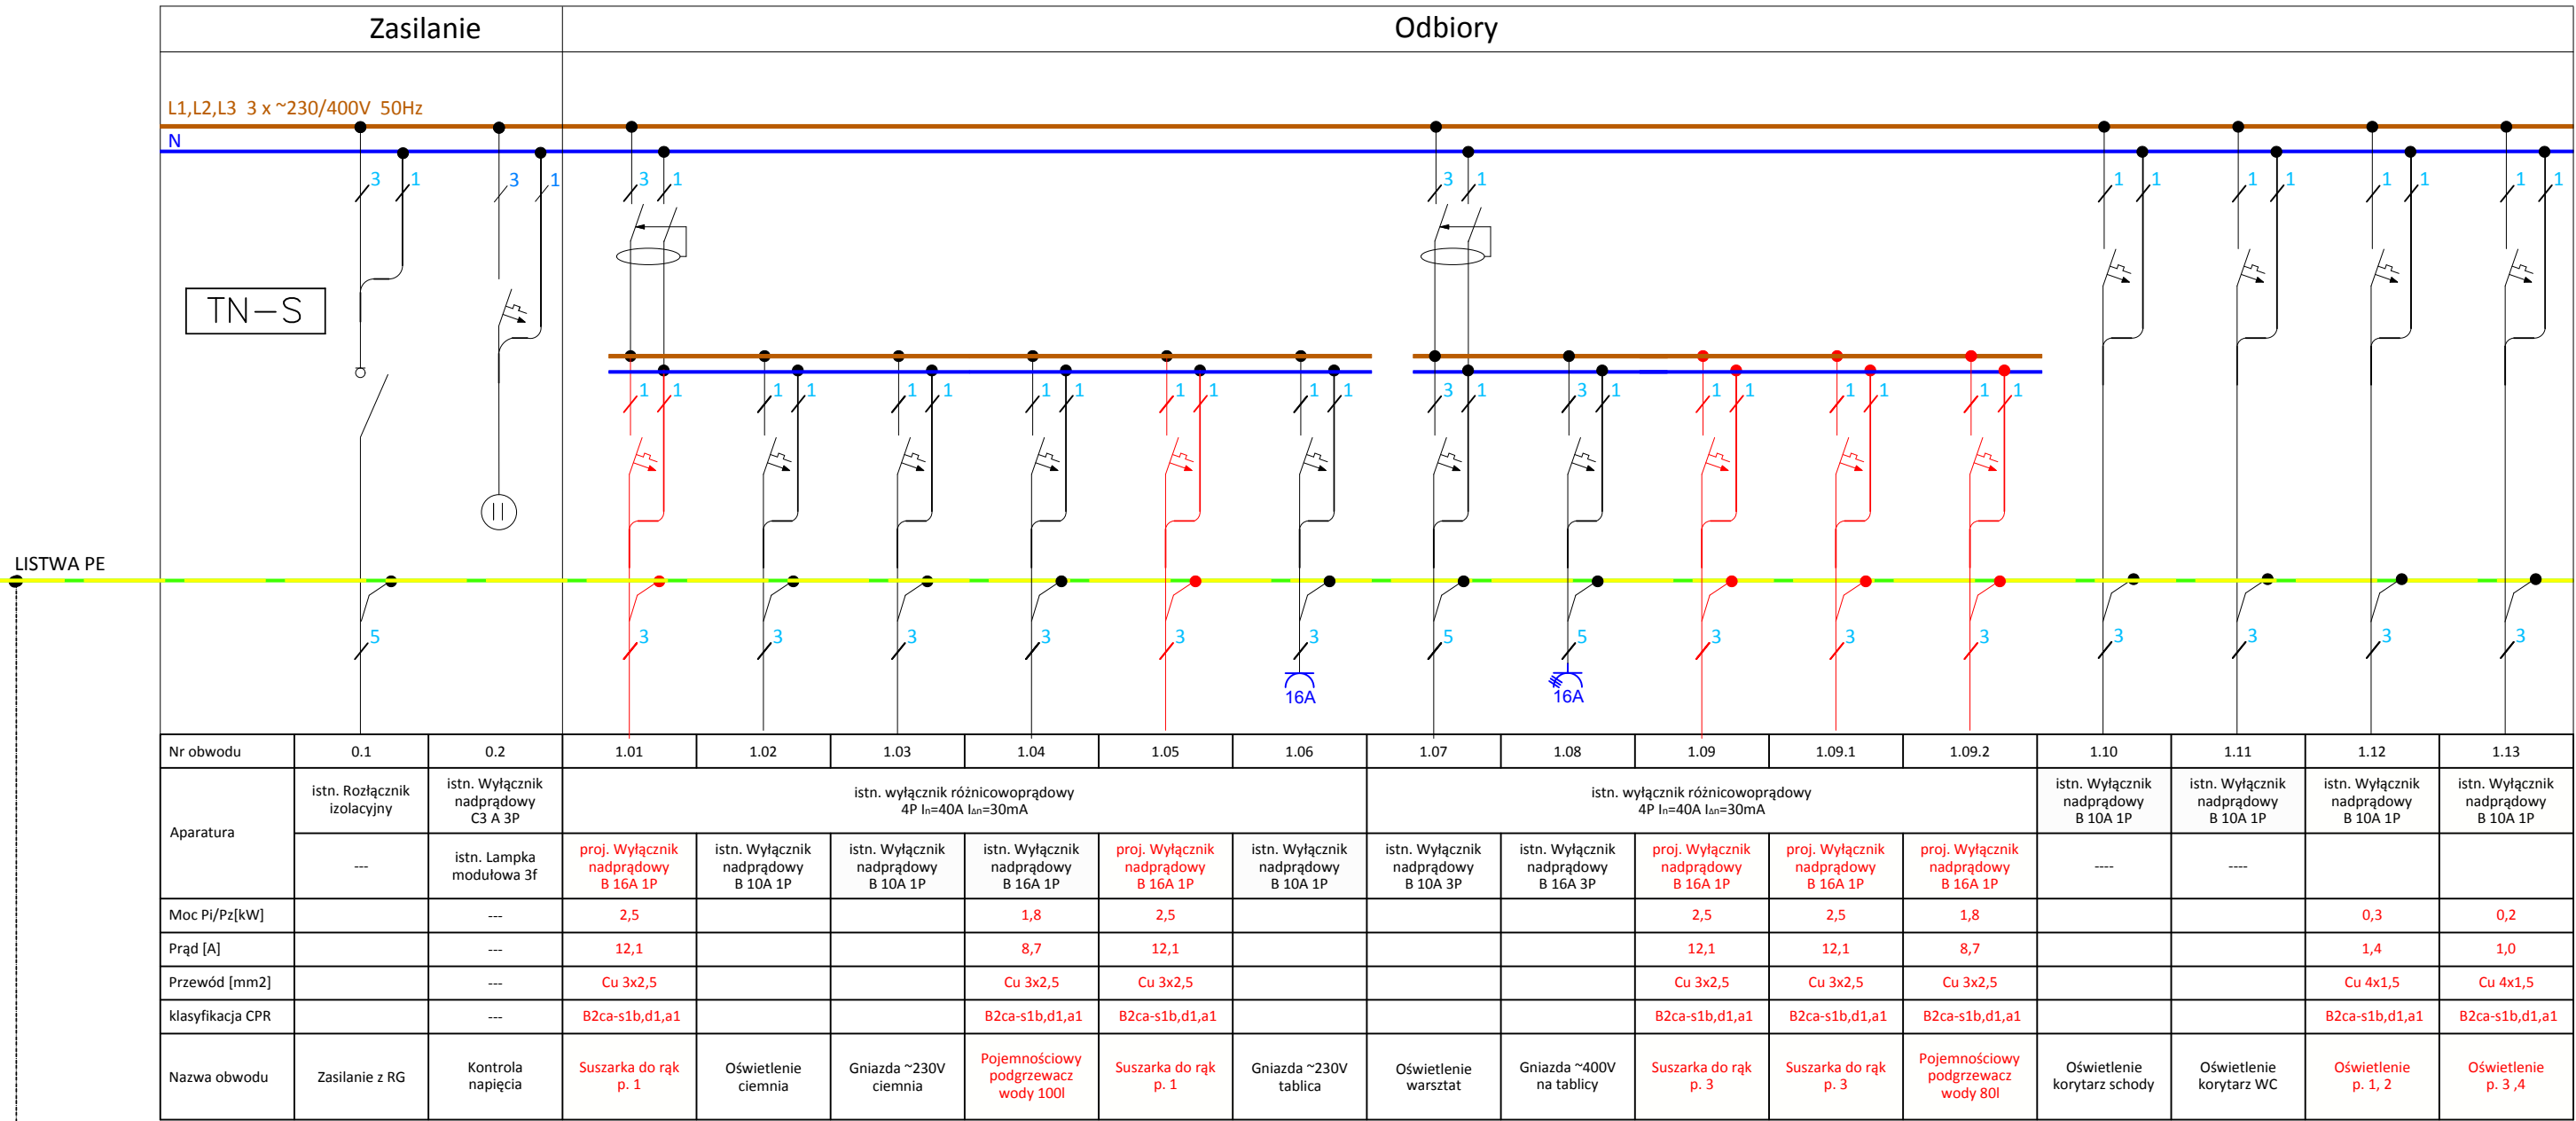

ZDJĘCIE POGŁŁADOWE ISTNIEJĄCEJ ROZDZIELNICY

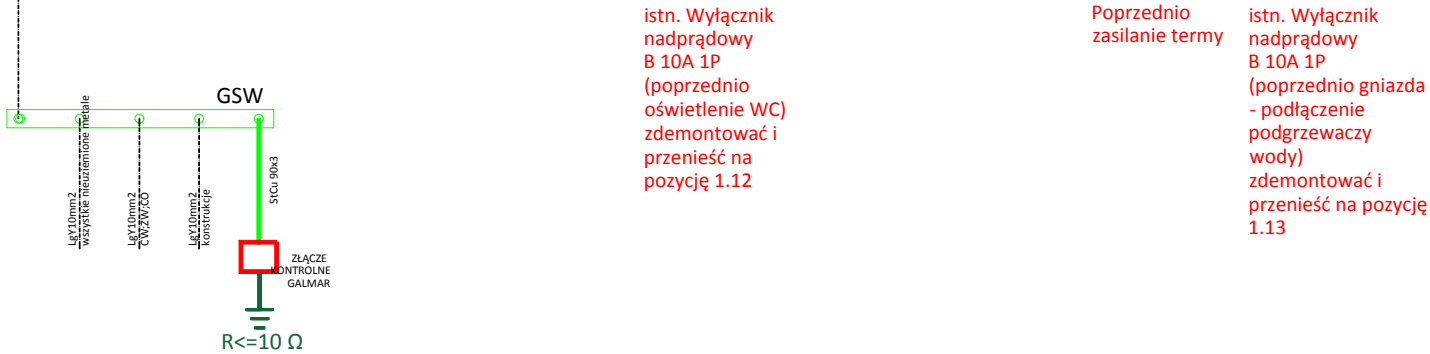

**OCHRONA PRZED PORAŻENIEM
ELEKTRYCZNYM W SIECI 230/400V**

**PODSTAWOWA PRZED DOTYKIEM
BEZPOŚREDNIM
ODPOWIEDNI STOPIEŃ IP**

**DODATKOWA PRZY USZKODZENIU
SAMOCZYNNE WYŁĄCZENIE ZASILANIA**

Zastrzega się wszelkie prawa wynikające z ustawy o prawie autorskim.

CYBEROS		Cyberos Sp. z o.o. ul. Spokojna 10A, 64-140 Włoszakowice tel.: 500094349, 500094348, e-mail: biuro@cyberos.eu			
STUDIUM DOKUMENTACJI: PROJEKT TECHNICZNY					
NAZWA ZADANIA:		PRZEBUDOWA BUDYNKU SZKOŁY W ZAKRESIE SANITARIATÓW WRAZ Z WYKONANIEM DRENAŻU WOKÓŁ ŚCIAN BUDYNKU			
ADRES OBIEKTU:		ul. Grzegorza Piramowicza 36, 47-200 Kędzierzyn-Koźle działka nr 1838 obr. Koźle			
INWESTOR:		I Liceum Ogólnokształcącym im. Henryka Sienkiewicza, ul. Grzegorza Piramowicza 36, 47-200 Kędzierzyn-Koźle			
TEMAT RYSUNKU:		Rozdzielnica RE2			
ZESPÓŁ PROJEKTANTÓW:		SPECJALNOŚĆ:	NUMER UPRAWNIENI:	PODPIS:	nr zlecenia:
Projektant:	mgr inż. Alina Franciszka Król	Instalacje elektryczne	upr. nr WKP/0205/POOE/16		data: 03.2025
Opracowujący:	Przemysław Król Włodzimierz Wróblewski	Instalacje elektryczne			skala: 1:1
					nr rysunku: E-06