
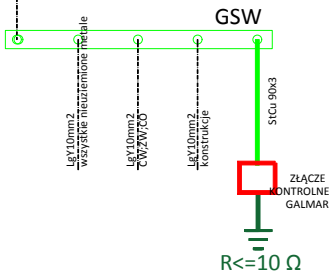


RE1 - piwnica

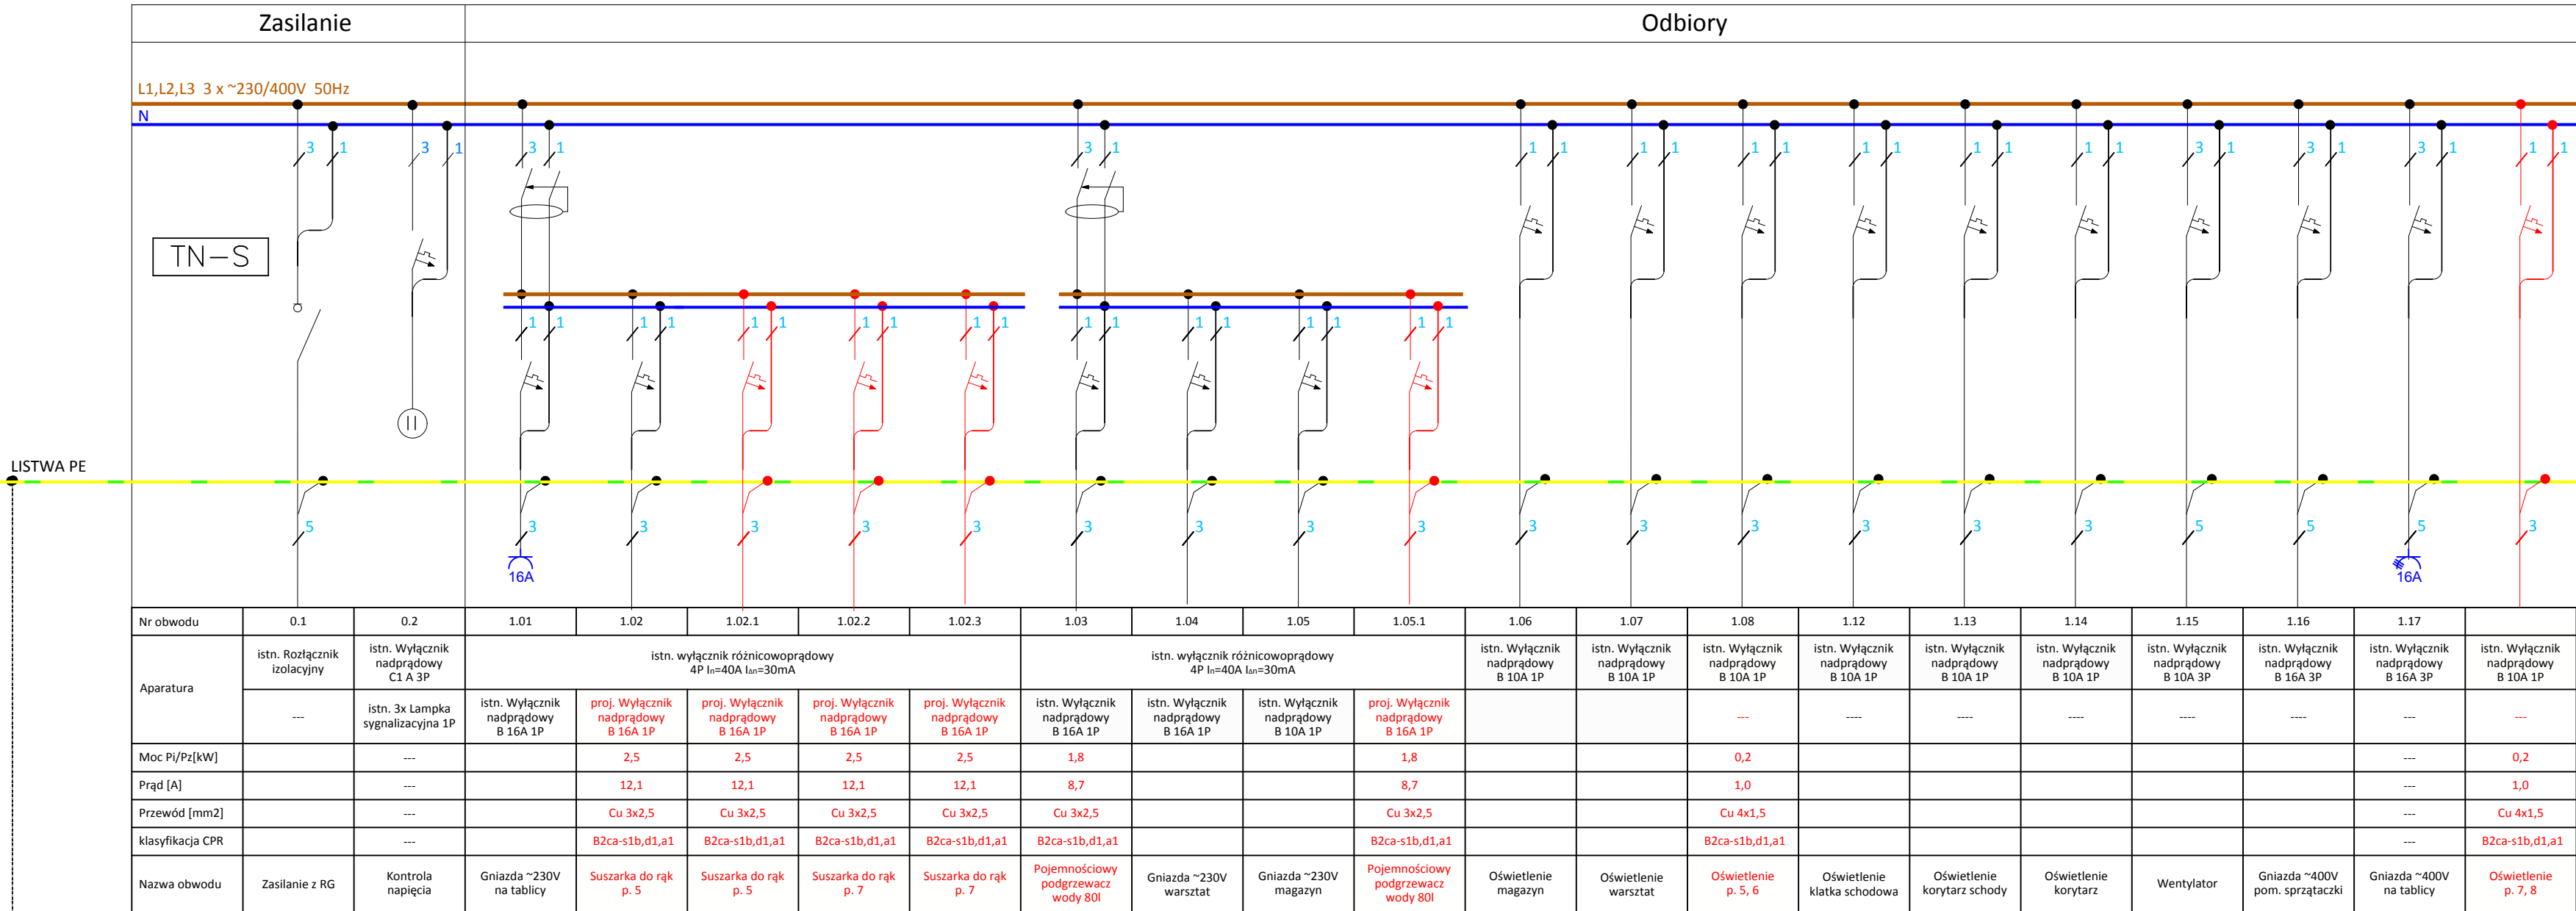

ZDJĘCIE POGŁĄDOWE ISTNIEJĄCEJ ROZDZIELNICY

OCHRONA PRZED PORAŻENIEM
ELEKTRYCZNYM W SIECI 230/400V

PODSTAWOWA PRZED DOTYKIEM
BEZPOŚREMDNIM
ODPOWIEDNI STOPIEŃ IP

DODATKOWA PRZY USZKODZENIU
SAMOCZYNNE WYŁĄCZENIE ZASILANIA

Zastrzega się wszelkie prawa wynikające z ustawy o prawie autorskim.

CYBEROS		Cyberos Sp. z o.o. ul. Spokojna 10A, 64-140 Włoszakowice tel.: 500094349, 500094348, e-mail: biuro@cyberos.eu			
STUDIUM DOKUMENTACJI: PROJEKT TECHNICZNY					
NAZWA ZADANIA: PRZEBUDOWA BUDYNKU SZKOŁY W ZAKRESIE SANITARIATÓW WRAZ Z WYKONANIEM DRENAŻU WOKÓŁ ŚCIAN BUDYNKU					
ADRES OBIEKTU: ul. Grzegorza Piramowicza 36, 47-200 Kędzierzyn-Koźle działka nr 1838 obr. Koźle					
INWESTOR: I Liceum Ogólnokształcącym im. Henryka Sienkiewicza, ul. Grzegorza Piramowicza 36, 47-200 Kędzierzyn-Koźle					
TEMAT RYSUNKU: Rozdzielnica RE1-piwnica					
ZESPÓŁ PROJEKTANTÓW:		SPECJALNOŚĆ:	NUMER UPRAWNIENI:	PODPIS:	nr zlecenia:
Projektant: mgr inż. Alina Franciszka Król		Instalacje elektryczne	upr. nr WKP/0205/POOE/16		data: 03.2025
Opracowujący: Przemysław Król		Instalacje elektryczne			skala: 1:1
Włodzimierz Wróblewski					nr rysunku: E-05