


| Legenda   |   |
|---|---|
|   | Oprawa K1   |
|   | Oprawa B1   |
|   | Oprawa B2   |
|   | Oprawa B3   |
|   | OPRAWA AW1   |
| UWAGA<br>Informacje o charakterystyce opraw oświetleniowych zostaną zawarte w dokumentacji technicznej.                                                |   |
|   | Średnia wartość natężenia oświetlenia wg. normy PN-EN 12464-1:2022-01 Światło i oświetlenie -- Oświetlenie miejsc pracy -- Część 1: Miejsca pracy we wnętrzach |
| <br>oznaczenie rodzaju wyłącznika/łącznika oświetlenia<br>p - montaż podtynkowy<br>n - montaż natynkowy                                                |   |
|   | Wyłącznik jednobiegunowy IP44   |
|   | Gniazdo wtyczkowe pojedyncze IP44   |
| <br>oznaczenie stopnia ochrony IP<br>oznaczenie gniazda sieciowego 230V<br>oznaczenie sposobu montażu<br>p - montaż podtynkowy<br>n - montaż natynkowy |   |
|   | Punkt przyłączeniowy 230/400V - 3-fazowy   |
|   | Punkt przyłączeniowy 230V - 1-fazowy   |
|   | Rozdzielnica elektryczna   |

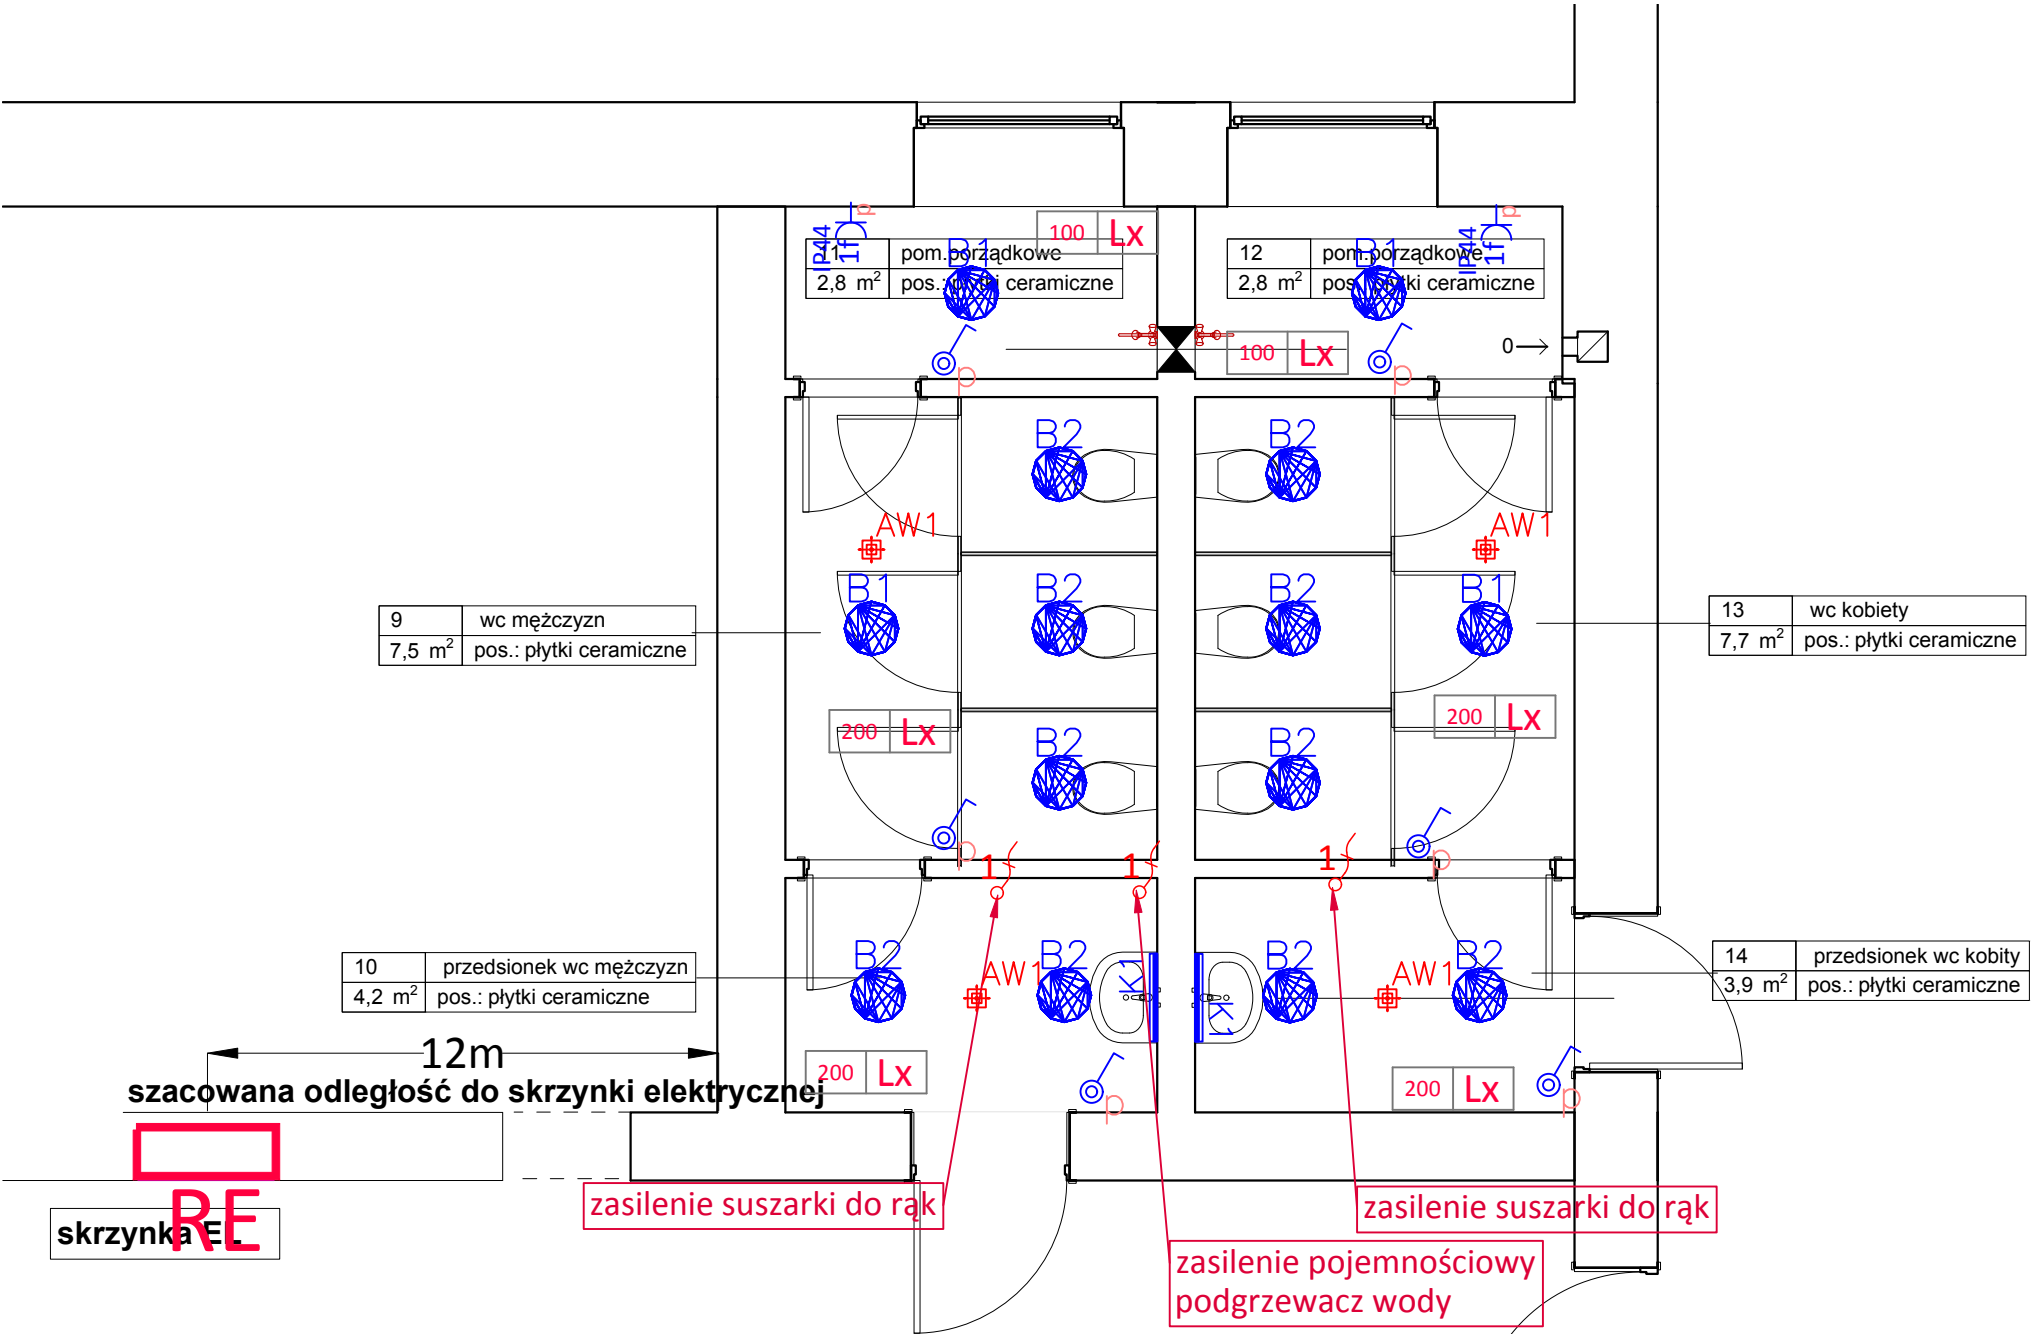

Zastrzega się wszelkie prawa wynikające z ustawy o prawie autorskim.

CYBEROS

Cyberos Sp. z o.o.

ul. Spokojna 10A, 64-140 Włoszakowice

tel.: 500094349, 500094348,

e-mail: biuro@cyberos.eu

|                         |                                   |   |                             |         |              |         |
|-------------------------|-----------------------------------|---|-----------------------------|---------|--------------|---------|
|                         |                                   |   |                             |         |              |         |
| STUDIU<br>DOKUMENTACJI: |                                   | PROJEKT TECHNICZNY                                                                                            |                             |         |              |         |
| NAZWA ZADANIA:          |                                   | PRZEBUDOWA BUDYNKU SZKOŁY W ZAKRESIE SANITARIATÓW WRAZ Z WYKONANIEM DRENAŻU WOKÓŁ ŚCIAN BUDYNKU               |                             |         |              |         |
| ADRES OBIEKTU:          |                                   | ul. Grzegorza Piramowicza 36, 47-200 Kędzierzyn-Koźle<br>działka nr 1838 obr. Koźle                           |                             |         |              |         |
| INWESTOR:               |                                   | I Liceum Ogólnokształcącym im. Henryka Sienkiewicza,<br>ul. Grzegorza Piramowicza 36, 47-200 Kędzierzyn-Koźle |                             |         |              |         |
| TEMAT RYSUNKU:          |                                   | Instalacja gniazd jednofazowych i oświetlenia - parter                                                        |                             |         |              |         |
| ZESPÓŁ PROJEKTANTÓW:    |                                   | SPECJALNOŚĆ:                                                                                                  | NUMER UPRAWNIENI:           | PODPIS: | nr zlecenia: |         |
| Projektant              | mgr inż.<br>Alina Franciszka Król | Instalacje elektryczne                                                                                        | upr. nr<br>WKP/0205/POOE/16 |         | data:        | 03.2025 |
| Opracowujący            | Przemysław Król                   | Instalacje elektryczne                                                                                        |                             |         | skala:       | 1:50    |
|                         | Włodzimierz Wróblewski            |   |                             |         | nr rysunku:  |         |
| E-02                    |                                   |   |                             |         |              |         |