


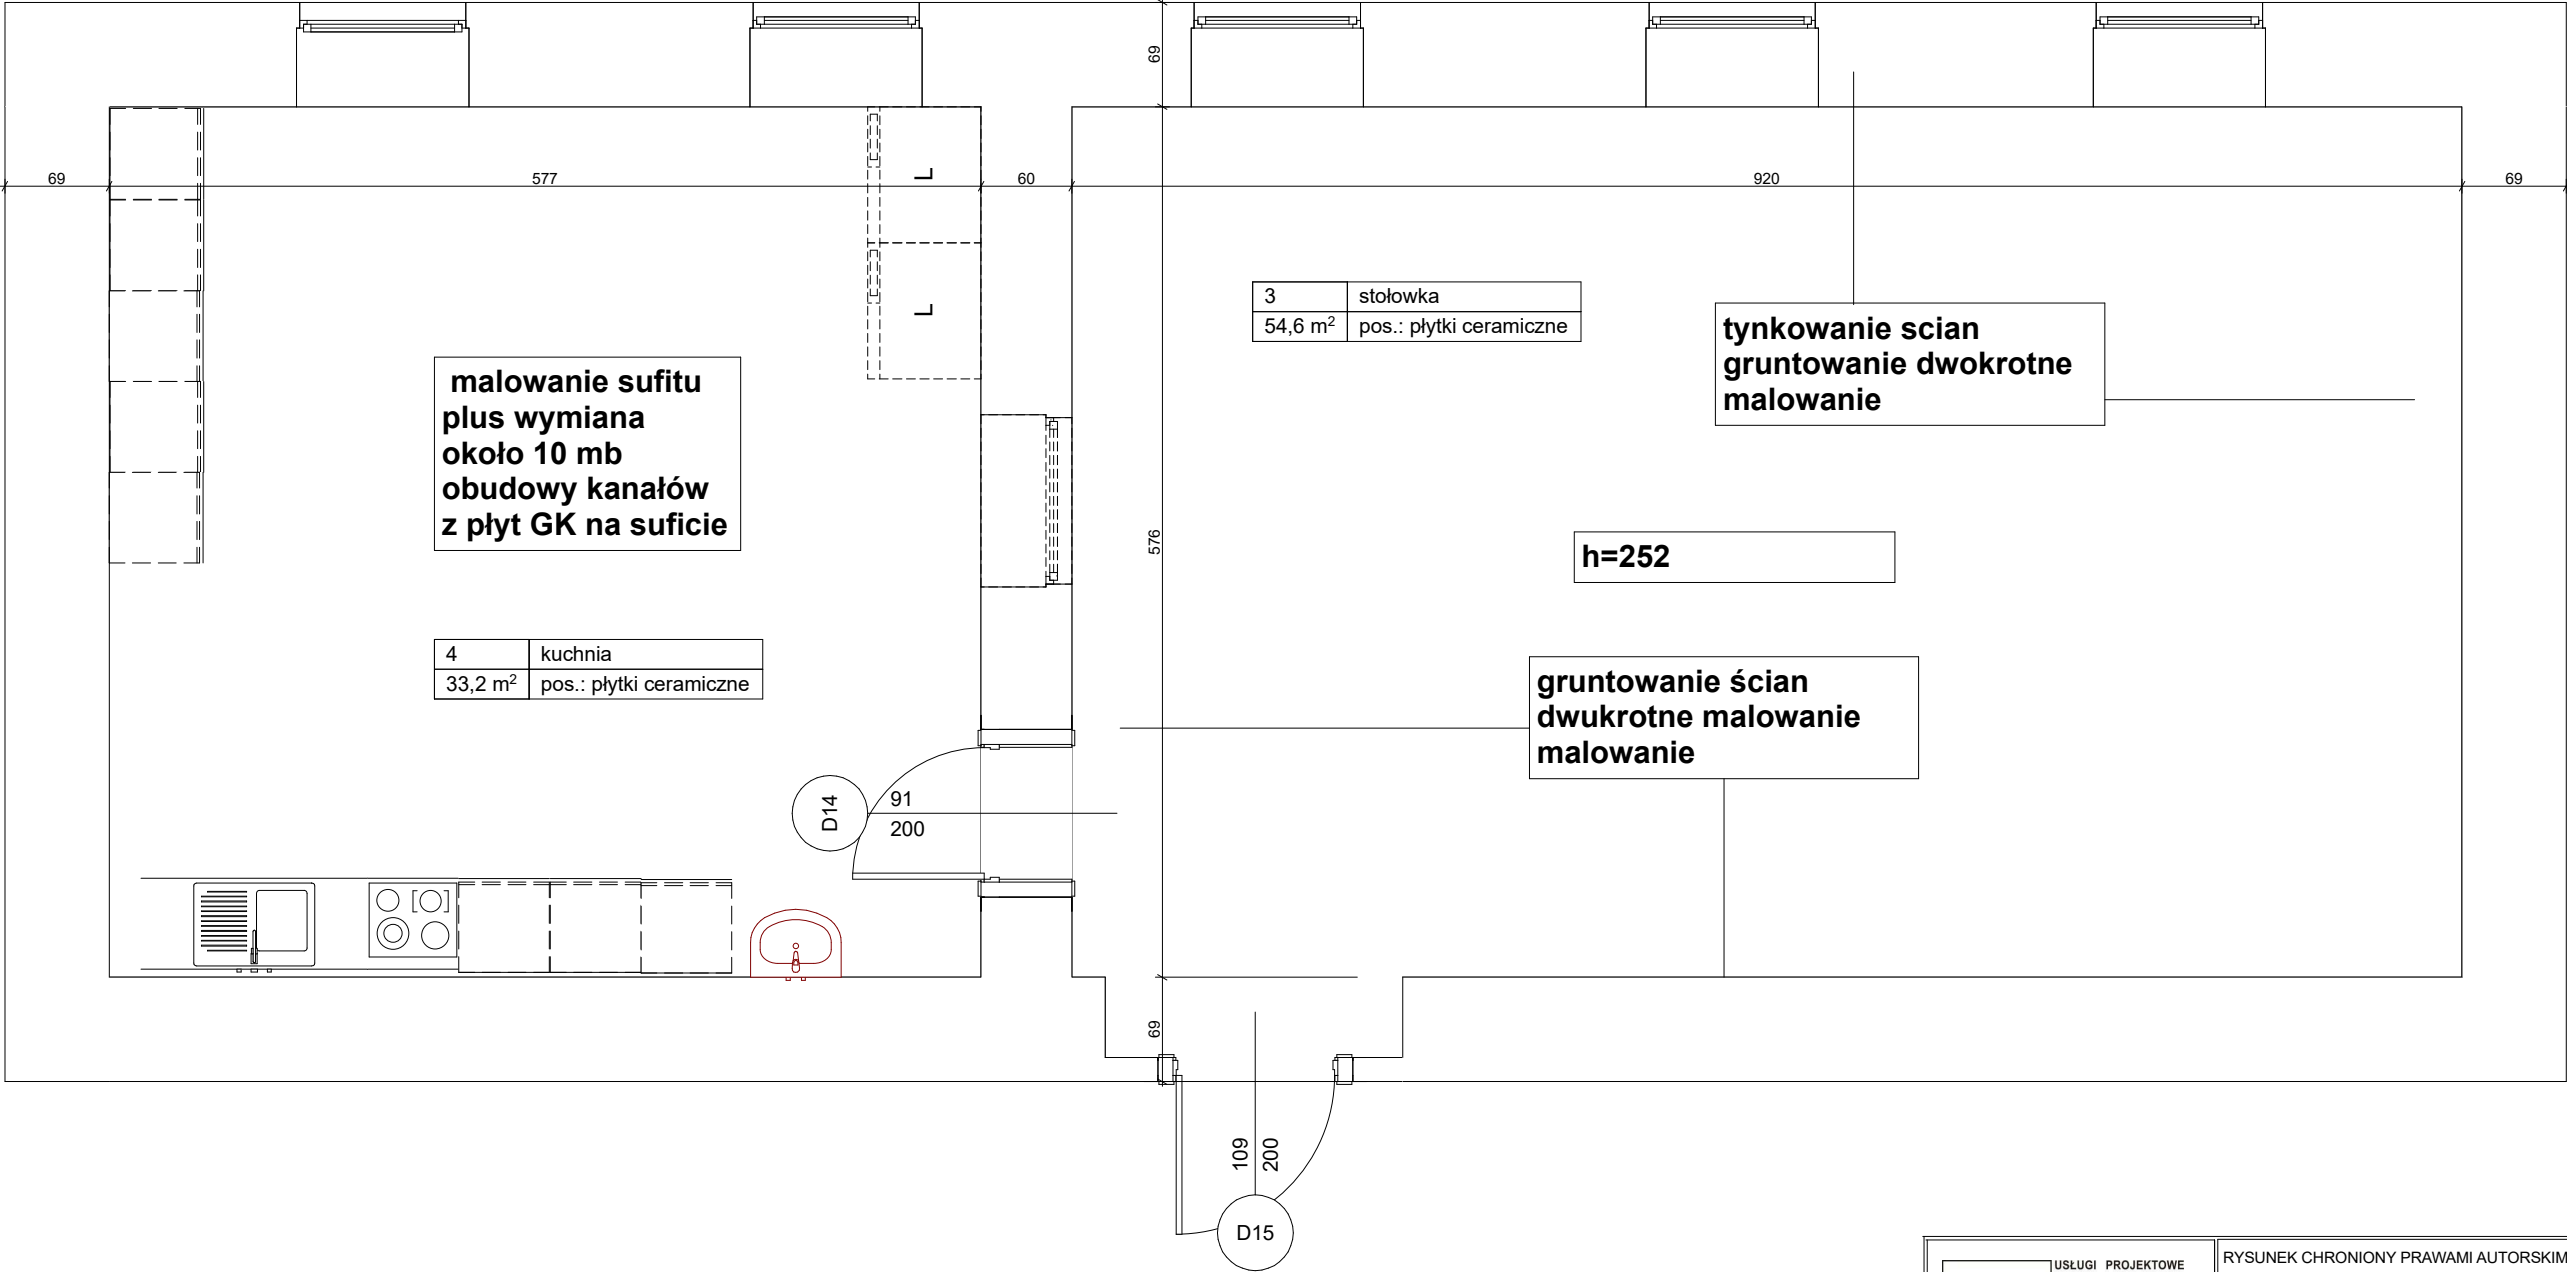

 USŁUGI PROJEKTOWE mgr inż. arch. Krystyna Król ul. Pamięci Sybiraków 17/III 47-200 Kędzierzyn-Koźle NIP: 749 12 88 349 tel/fax: +48 77 481 00 34 gsm: +48 603 604 628		RYSUNEK CHRONIONY PRAWAMI AUTORSKIMI	
Inwestor: Powiat Kędzierzyński-Kozielski pl. Wolności 13 47-220 Kędzierzyn-Koźle lokalizacja: ul. G. Piramowicza 36 47-200 Kędzierzyn-Koźle działka nr 1838 obr. Koźle		przebudowa sanitariatów	
		piwnica	
		remont pomieszczenia kuchni i świetlicy	
autor architektura: mgr inż. arch. Krystyna Król		SKALA -200	NR RYS. PTA -7
		uprawnienia budowlane w specjalności architektonicznej do projektowania i kierowania robotami budowlanymi bez ograniczeń 01/OPOKK/2015	podpis
		data opracowania	
		18.02.2025	