



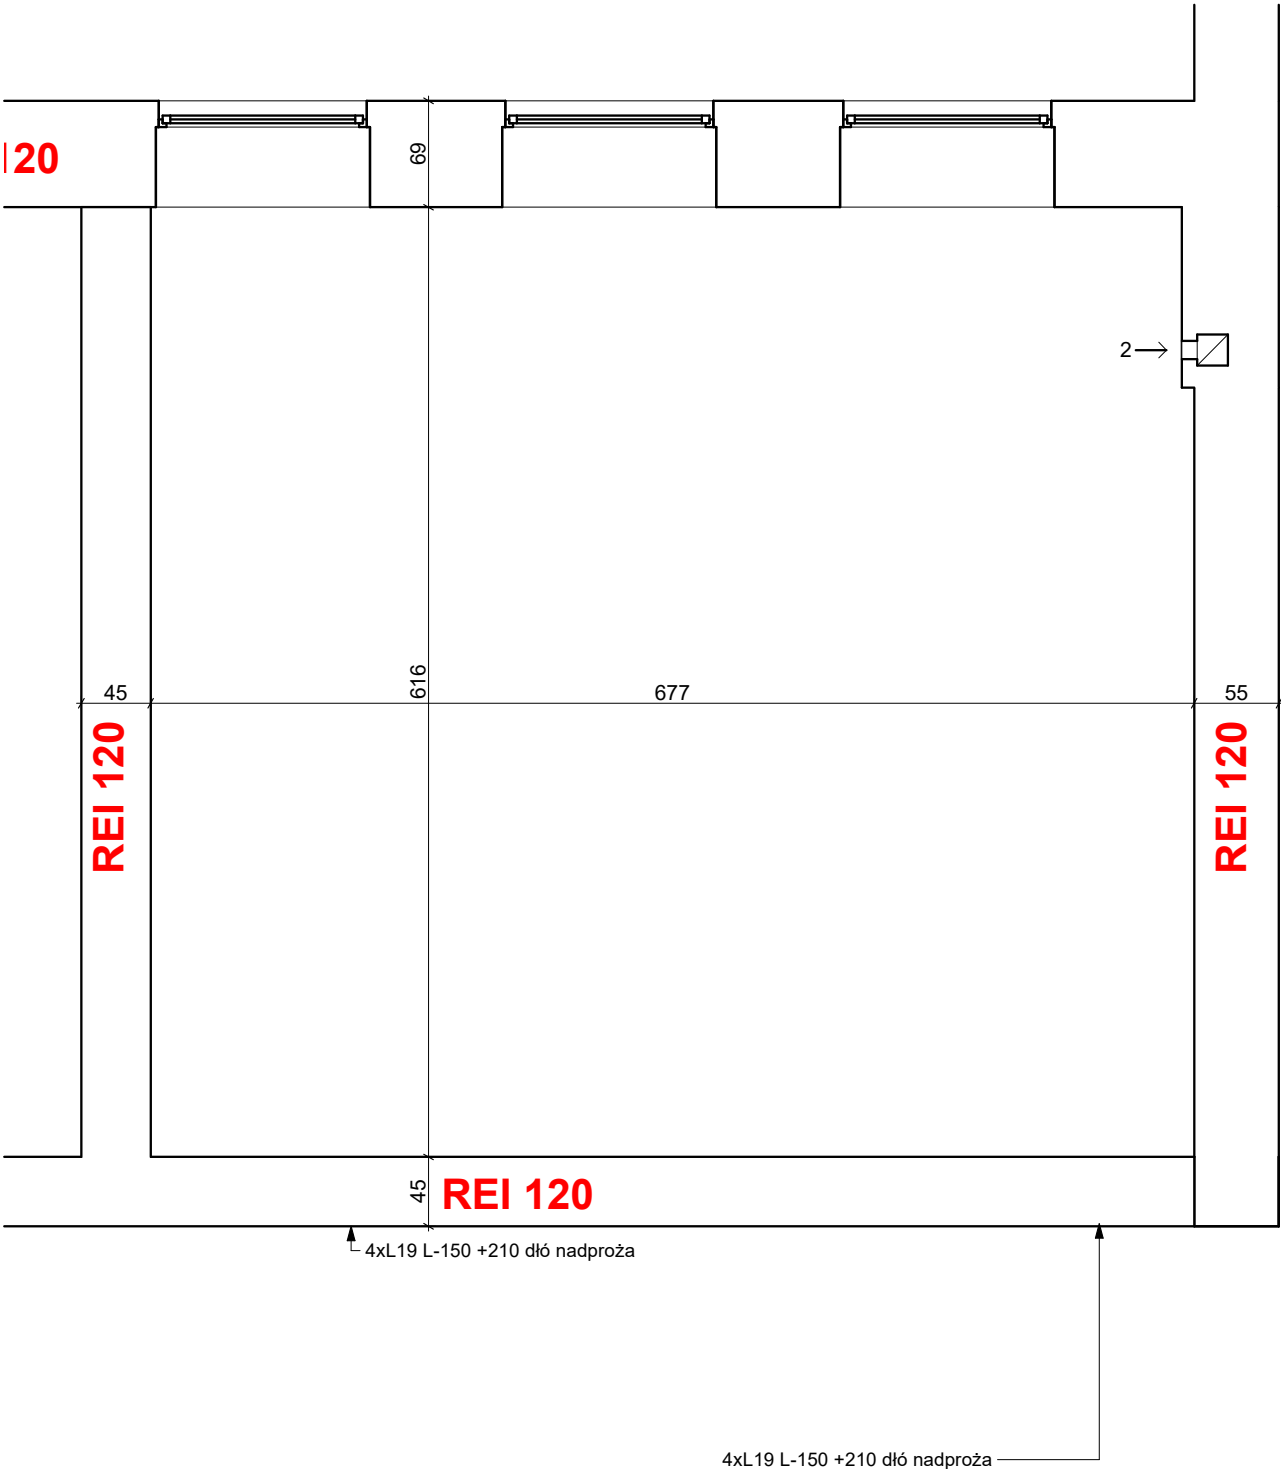

11

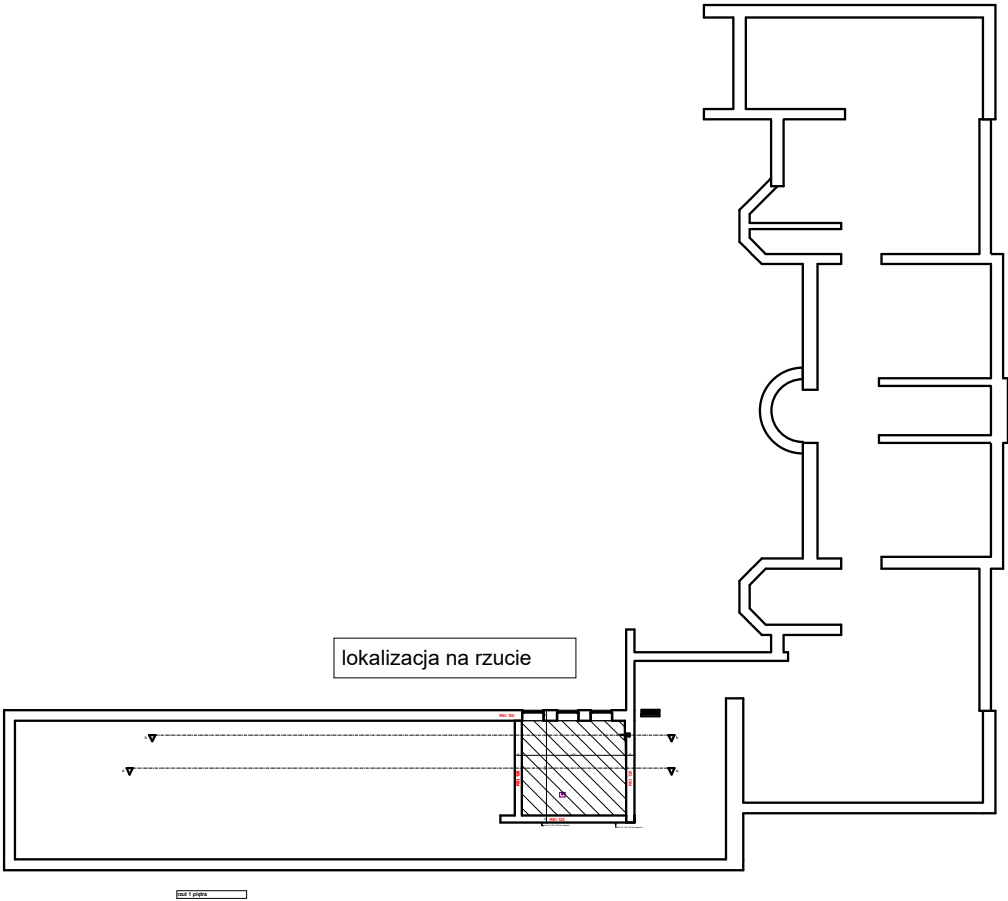

UWAGI:

- UWAGA:
1. Przed przystąpieniem do prac budowlanych należy sprawdzić wszystkie wymiary i rzędne na budowie. Zaistniałe niezgodności pomiędzy projektem architektoniczno-budowlanym, pozostałymi opracowaniami branżowymi, stanem istniejącym, należy wyjaśniać i uzgadniać z głównym projektantem i projektantami branżowymi.
 2. Rozpatrywać łącznie z projektami branżowymi. Hierarchia dokumentacji:
 - a) projekt architektoniczny,
 - b) projekt konstrukcyjny,
 - c) projekty instalacyjne.
 3. Wszystkie zmiany uzgadniać z głównym projektantem i projektantem branżowym.
 4. Wszystkie prace przy wykonywaniu elementów budowlanych muszą być realizowane zgodnie z zasadami sztuki budowlanej oraz zachowaniem szczególnego reżimu technologicznego.
 5. Wszystkie zastosowane w projekcie materiały, rozwiązania techniczne i urządzenia będą odpowiadały normom bezpieczeństwa ppoż.i bhp (posiadają odpowiednie atesty i aprobaty).
 7. Dla zaprojektowanych elementów niekonstrukcyjnych takich jak: ściany działowe, sufity podwieszane, obudowy kanałów instalacyjnych, posadzki, itp., dopuszcza się stosowanie innych równoważnych systemów pod warunkiem uzyskania akceptacji projektanta.
 8. W przypadku wszelkich wątpliwości lub zauważonych niezgodności poszczególnych elementów w planach, opisach czy zestawieniach robót należy zwrócić się na piśmie o ich wyjaśnienie.
 9. Wszystkie materiały wykończeniowe na ścianach i podłogach (w tym w pomieszczeniach mokrych) uzgodnić z Inwestorem i projektantem
 10. We wszystkich oknach i drzwiach o dużych powierzchniach należy stosować szkło bezpieczne, nawet jak nie jest to ujęte szczegółowo w zestawieniach
 11. Uwagi i opisy zamieszczone w części rysunkowej oraz opisie technicznym projektu stanowią integralną część niniejszego opracowania.
 12. Wszelkie zmiany w doborze materiałów budowlanych, wykończeniowych, technologii czy urządzeń mogą być wprowadzane jedynie za pisemną zgodą projektanta oraz Inwestora.
 13. Niniejszy projekt należy rozpatrywać łącznie z projektami branżowymi, bezwzględnie stosując uwagi zawarte na wszystkich rysunkach i w opisach technicznych.
 14. Projekty zostały wykonane na aktualnych mapach projektowych
 15. Wszystkie zestawienia elementów i obiektów budowlanych zawarte w projekcie, w szczególności takie jak: okna / drzwi nie mogą być podstawą do realizacji zamówienia. Należy każdorazowo bezwzględnie zweryfikować podane wymiary i w razie konieczności dostosować je do technologii producenta czy wykonawcy.

 USŁUGI PROJEKTOWE mgr inż.arch. Krystyna Król ul.Pamięci Sybiraków 17/II 47-200 Kędzierzyn-Koźle NIP 749 12 88 349 tel/fax +48 77 481 00 34 gsm. +48 603 604 628		RYSUNEK CHRONIONY PRAWAMI AUTORSKIMI	
Inwestor: Powiat Kędzierzyńsko-Kozielski pl.Wolności 13 47-220 Kędzierzyn- Koźle lokalizacja : ul. G.Piramowicza 36 47-200Kędzierzyn- Koźle działka nr 1838 obr.Koźle		nazwa zadania:	
		Dokumentacja projektowa modernizacji	
		budynku I Liceum Ogólnokształcącego im. Henryka Sienkiewicza w Kędzierzynie-Koźlu w zakresie izolacji rozbudowy sanitariatów”	
		przebudowa sanitariatów	
		RZUT 2 PIĘTRA	
		inwentaryzacja	
		SKALA -50	NR RYS. PTA -4I
autor architektura:		uprawnienia budowlane w specjalności architektonicznej do projektowania i kierowania robotami budowlanymi bez ograniczeń	
mgr inż. arch. Krystyna Król		01/OPOKK/2015	podpis
		data opracowania	
		18.02.2025	