


ISTNIEJĄCA ROZBUDOWA

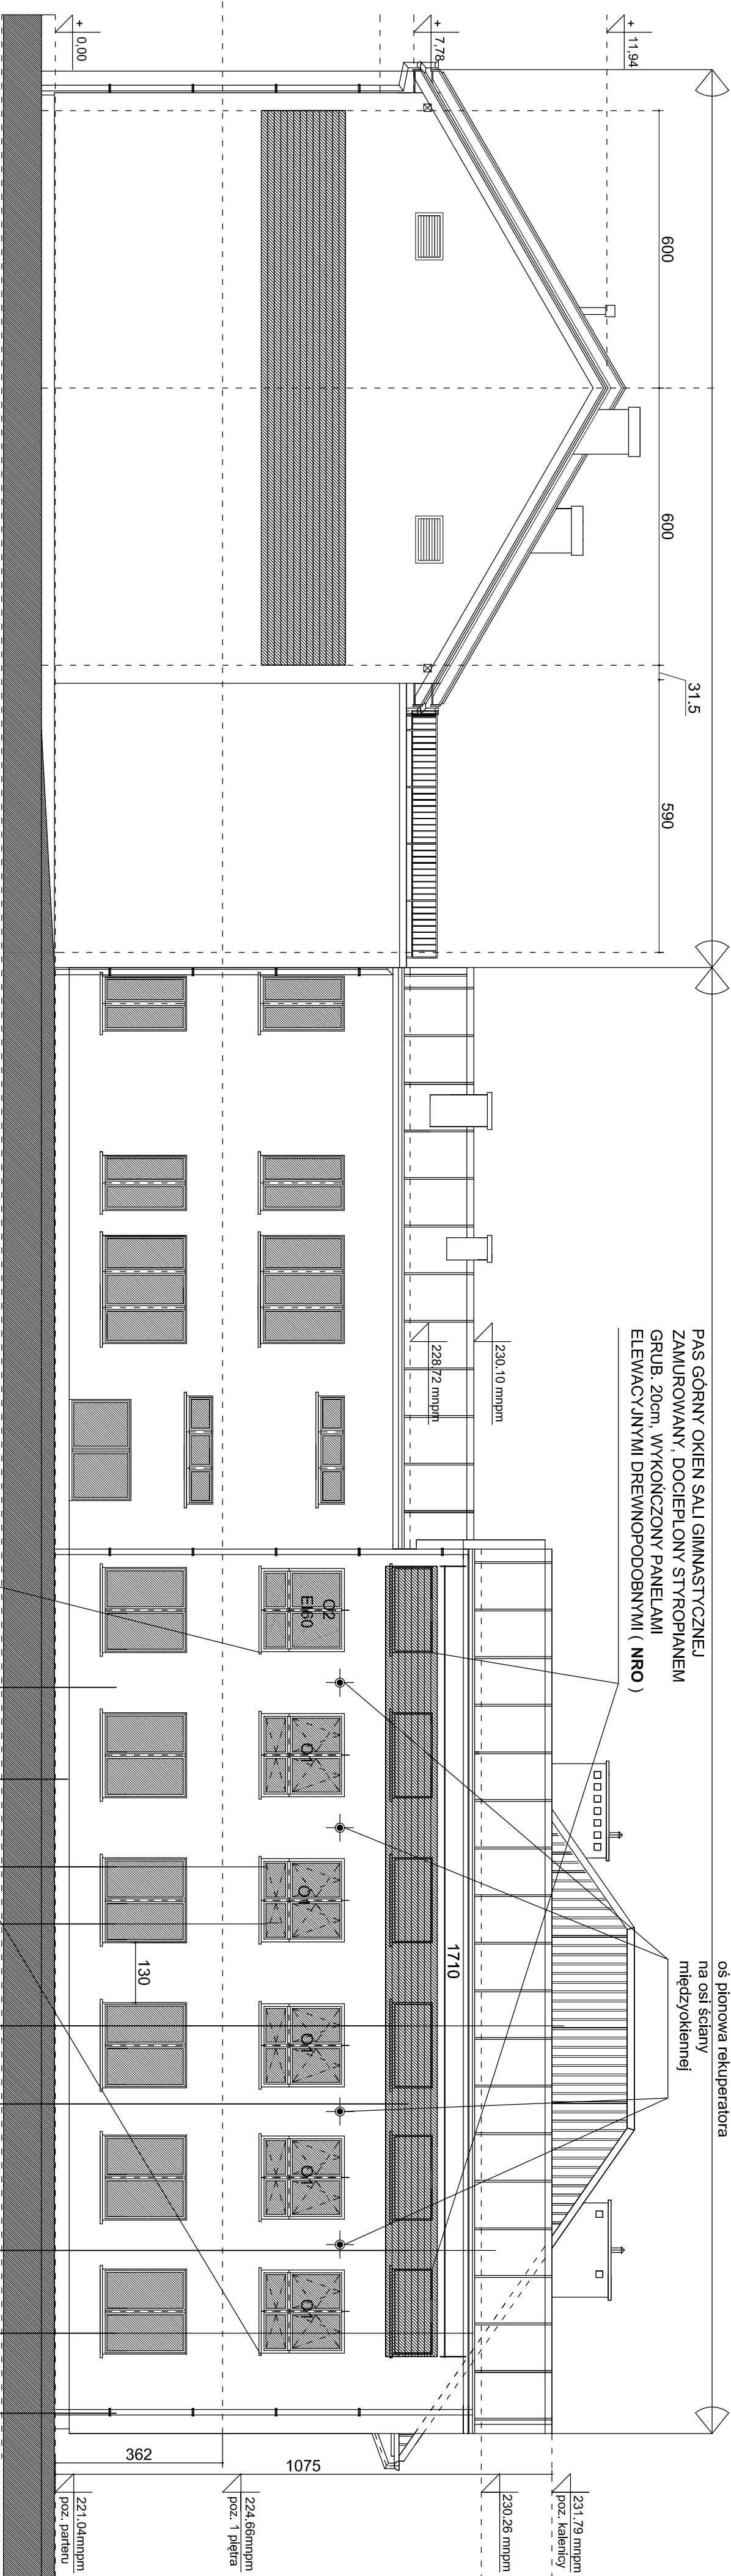

SZKOŁA

PAS GÓRNY OKIEN SALI GIMNASTYCZNEJ
ZAMUROWANY, DOCIEPLONY STYROPIANEM
GRUB. 20cm, WYKOŃCZONY PANELAMI
ELEWACYJNYMI DREWNOPODOBNYMI (NRO)


rekuperator ścienny
PRANA 200 C Premium Plus
oś pionowa rekuperatora
na osi ściany
międzyokiennej

WIDOK W2
ELEWACJA PÓŁNOCNO - ZACHODNIA



- ## OZNACZENIA ELEMENTÓW KOLORYSTYKI

- 1 TYNK ELEWACYJNY W KOLORZE BIAŁO - SZARYM
- 2 TYNK COKOLOWY W KOLORZE JASNYM SZARYM
- 3 PANELE ELEWACYJNE DREWNOPODOBNE (NFO)
- 4a PŁYTY WARSTWOWE Z ROZDZIEM POLIURETANOWYM
- 4b WARSZTA WIEŻCIENIA ZE STALU W KOLORZE SZARY - MAT
- 4b BLACHO - DACHÓWKA W KOLORZE SZARY - MAT (istniejąca rozbudowa)
- 4c BLACHA TRAPEZOWA W KOLORZE SZARY - MAT
- 5 RYNNY I RURY SPUSZTOWE Z PCV W KOLORZE SZARYM
- 6 OFASOWANIA Z BLACHY POWLEKANEJ W KOLORZE SZARYM
- 7 STOLARKA PCV W KOLORZE BIAŁYM
- 8 SZKŁO BEZBARWNE BEZPIECZNE

PAS DOLNY OKIEN SALI GIMNASTYCZNEJ
ZDEMONTOWANY I WYMIENIONY NA OKNA
O PARAMETRACH SPEŁNIĄCYCH WYMAGANE
NORMY TECHNICZNE
(rysunek nr 7)

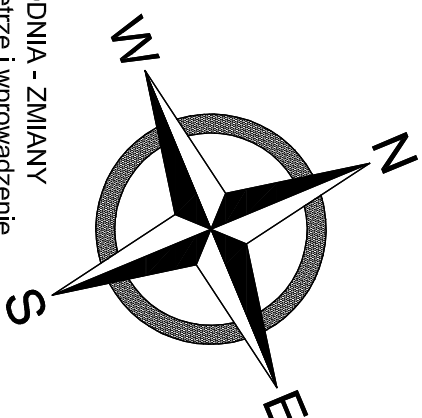

SZKOŁA

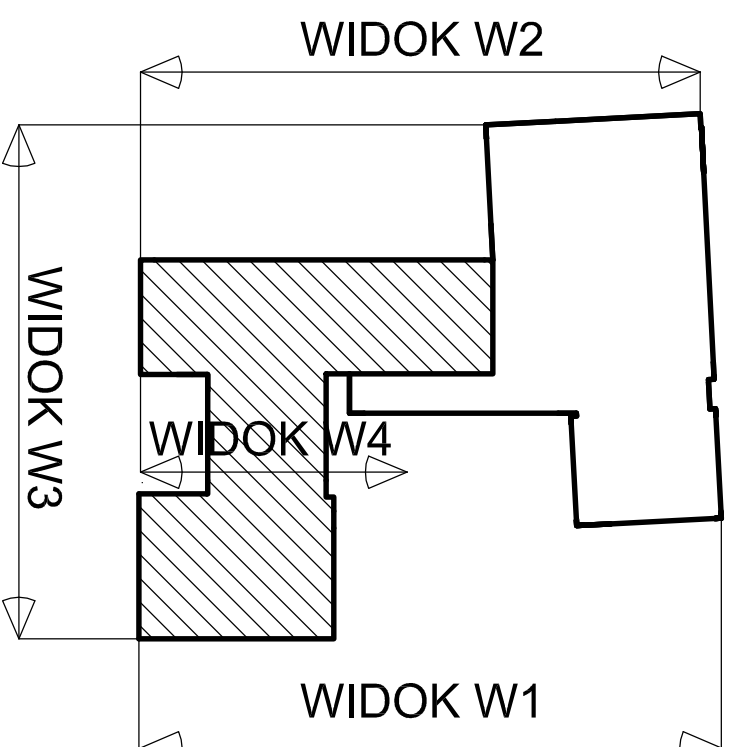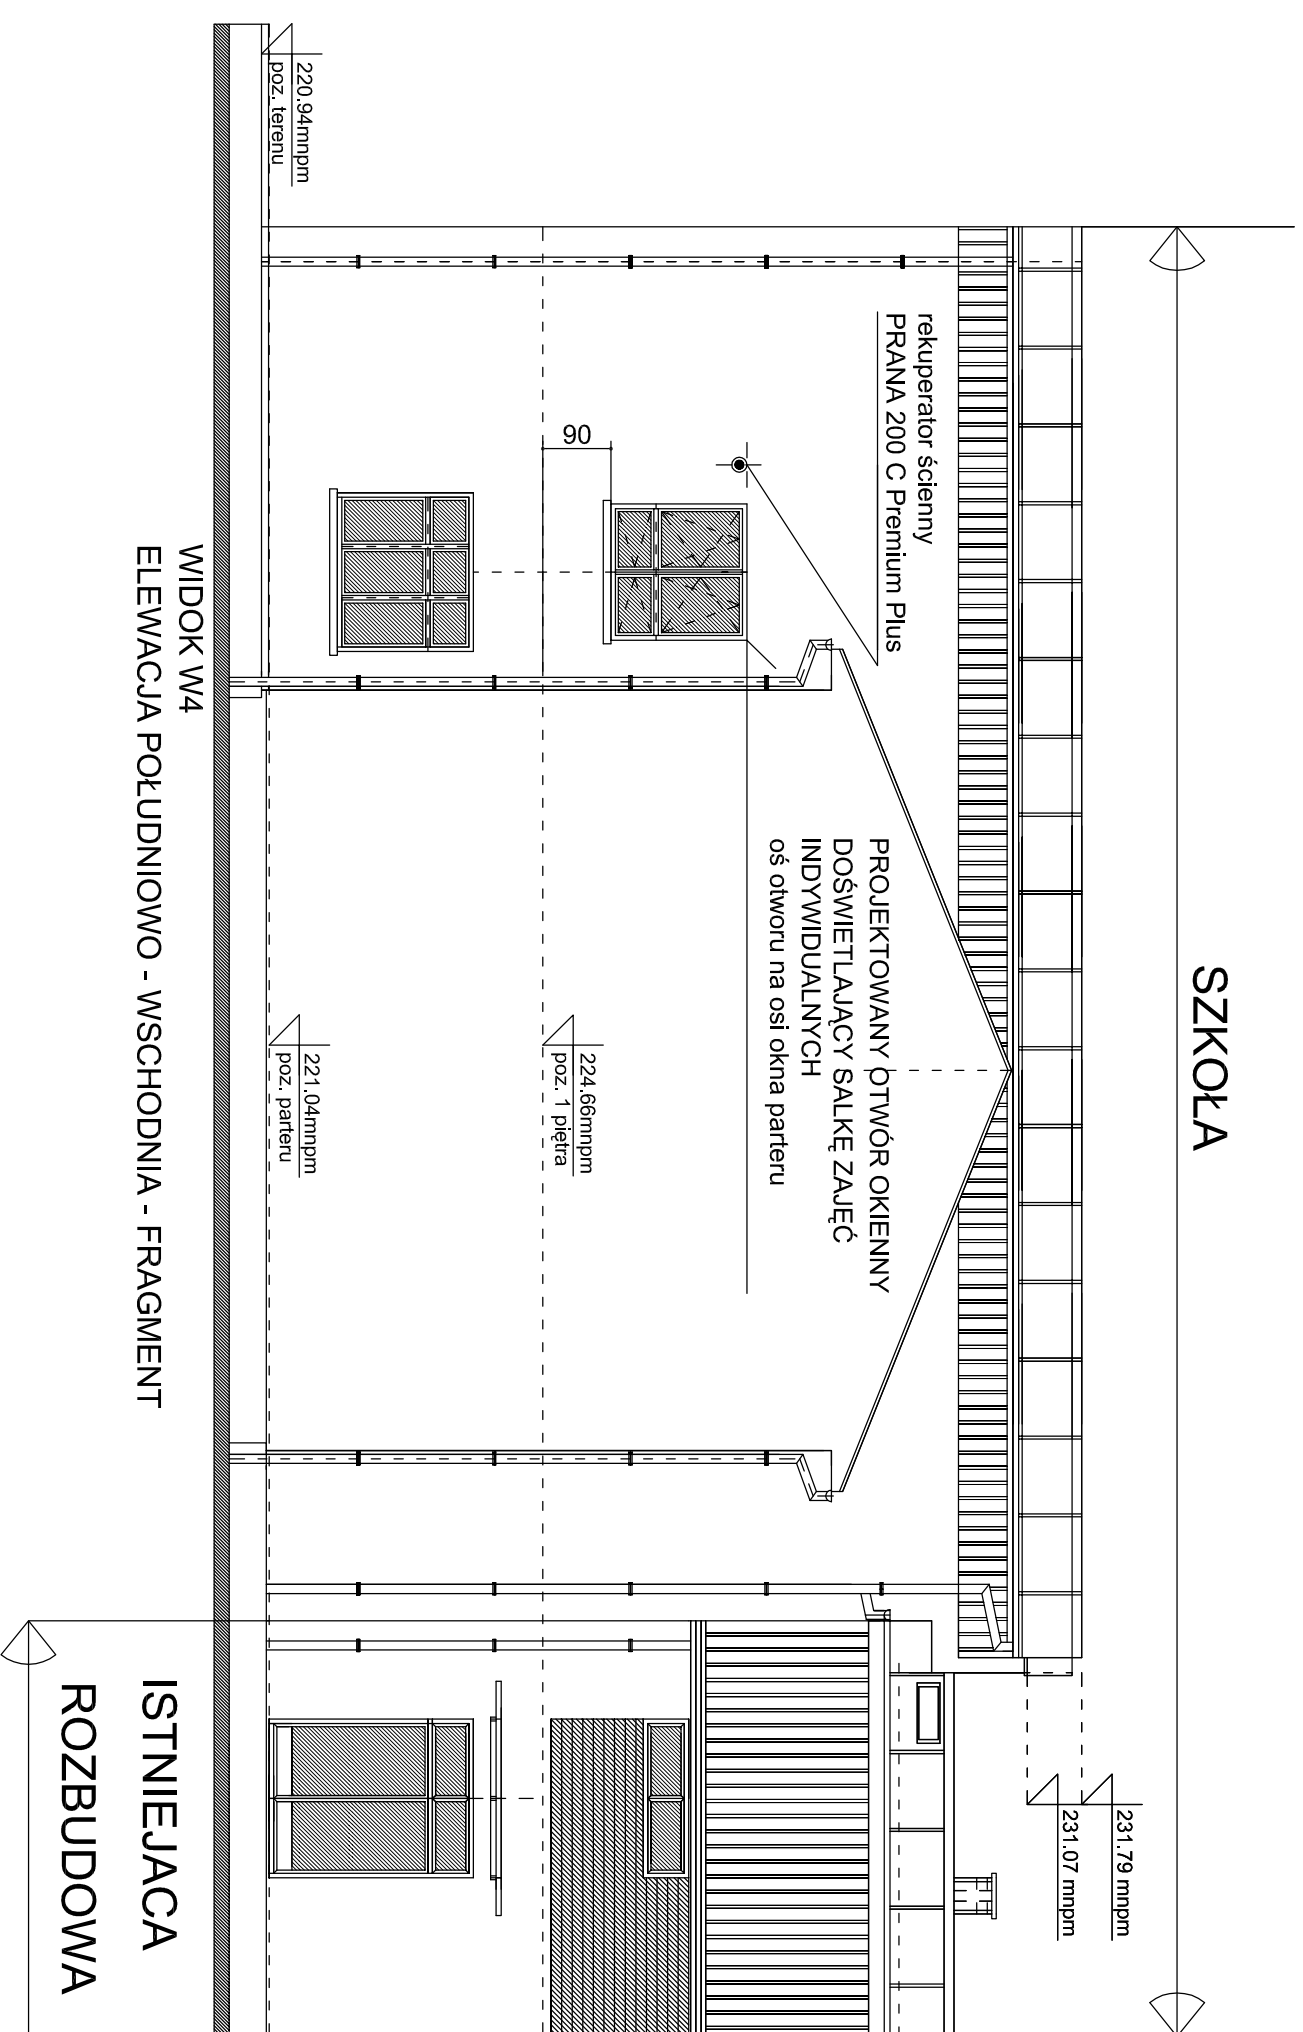

PROJEKT TECHNICZNY

BRANŻA ARCHITEKTONICZNA

nazwa obiektu budowlanego	Szkoła Podstawowa
adres obiektu budowlanego	Szkoła Podstawowa im. św. Jana Bosko Zakrzów nr 323 32 - 003 Podłęże
tytuł	Przebudowa sali gimnastycznej na dwie sale fitness, sale zajęć indywidualnych, korytarz, zatrudnienie ogólnego pała okennego sali gimnastycznej, wykonanie otworu okiennego w salce zajęć indywidualnych, wydzielenie przedsionka na parterze łącznika z kłótnią, rozbudowa, wraz z instalacjami wentylacyjnymi, elektrycznymi, c.o., wentylacją mechaniczną, doświetlenie sali gimnastycznej, instalacja systemu alarmowego, instalacja systemu telewizyjnego, instalacja systemu ochrony po poż. w Szkole Podstawowej im. św. Jana Bosko w Zakrzowie.
przedmiot rysunku	PRZEBUDOWA - ELEWACJE
skala	1 : 100
numer rysunku	6
imię i nazwisko projekt. przebud.	Joanna Maluszek
specjalność	mgr inż. arch.
numer uprawnień	BPP Upr. 32/82
data i podpis	maj 2023r
imię i nazwisko sprawdzającego	Liia Gorgoń
specjalność	mgr inż. arch.
numer uprawnień	UAN - Upr. 296/84
data i podpis	maj 2023r