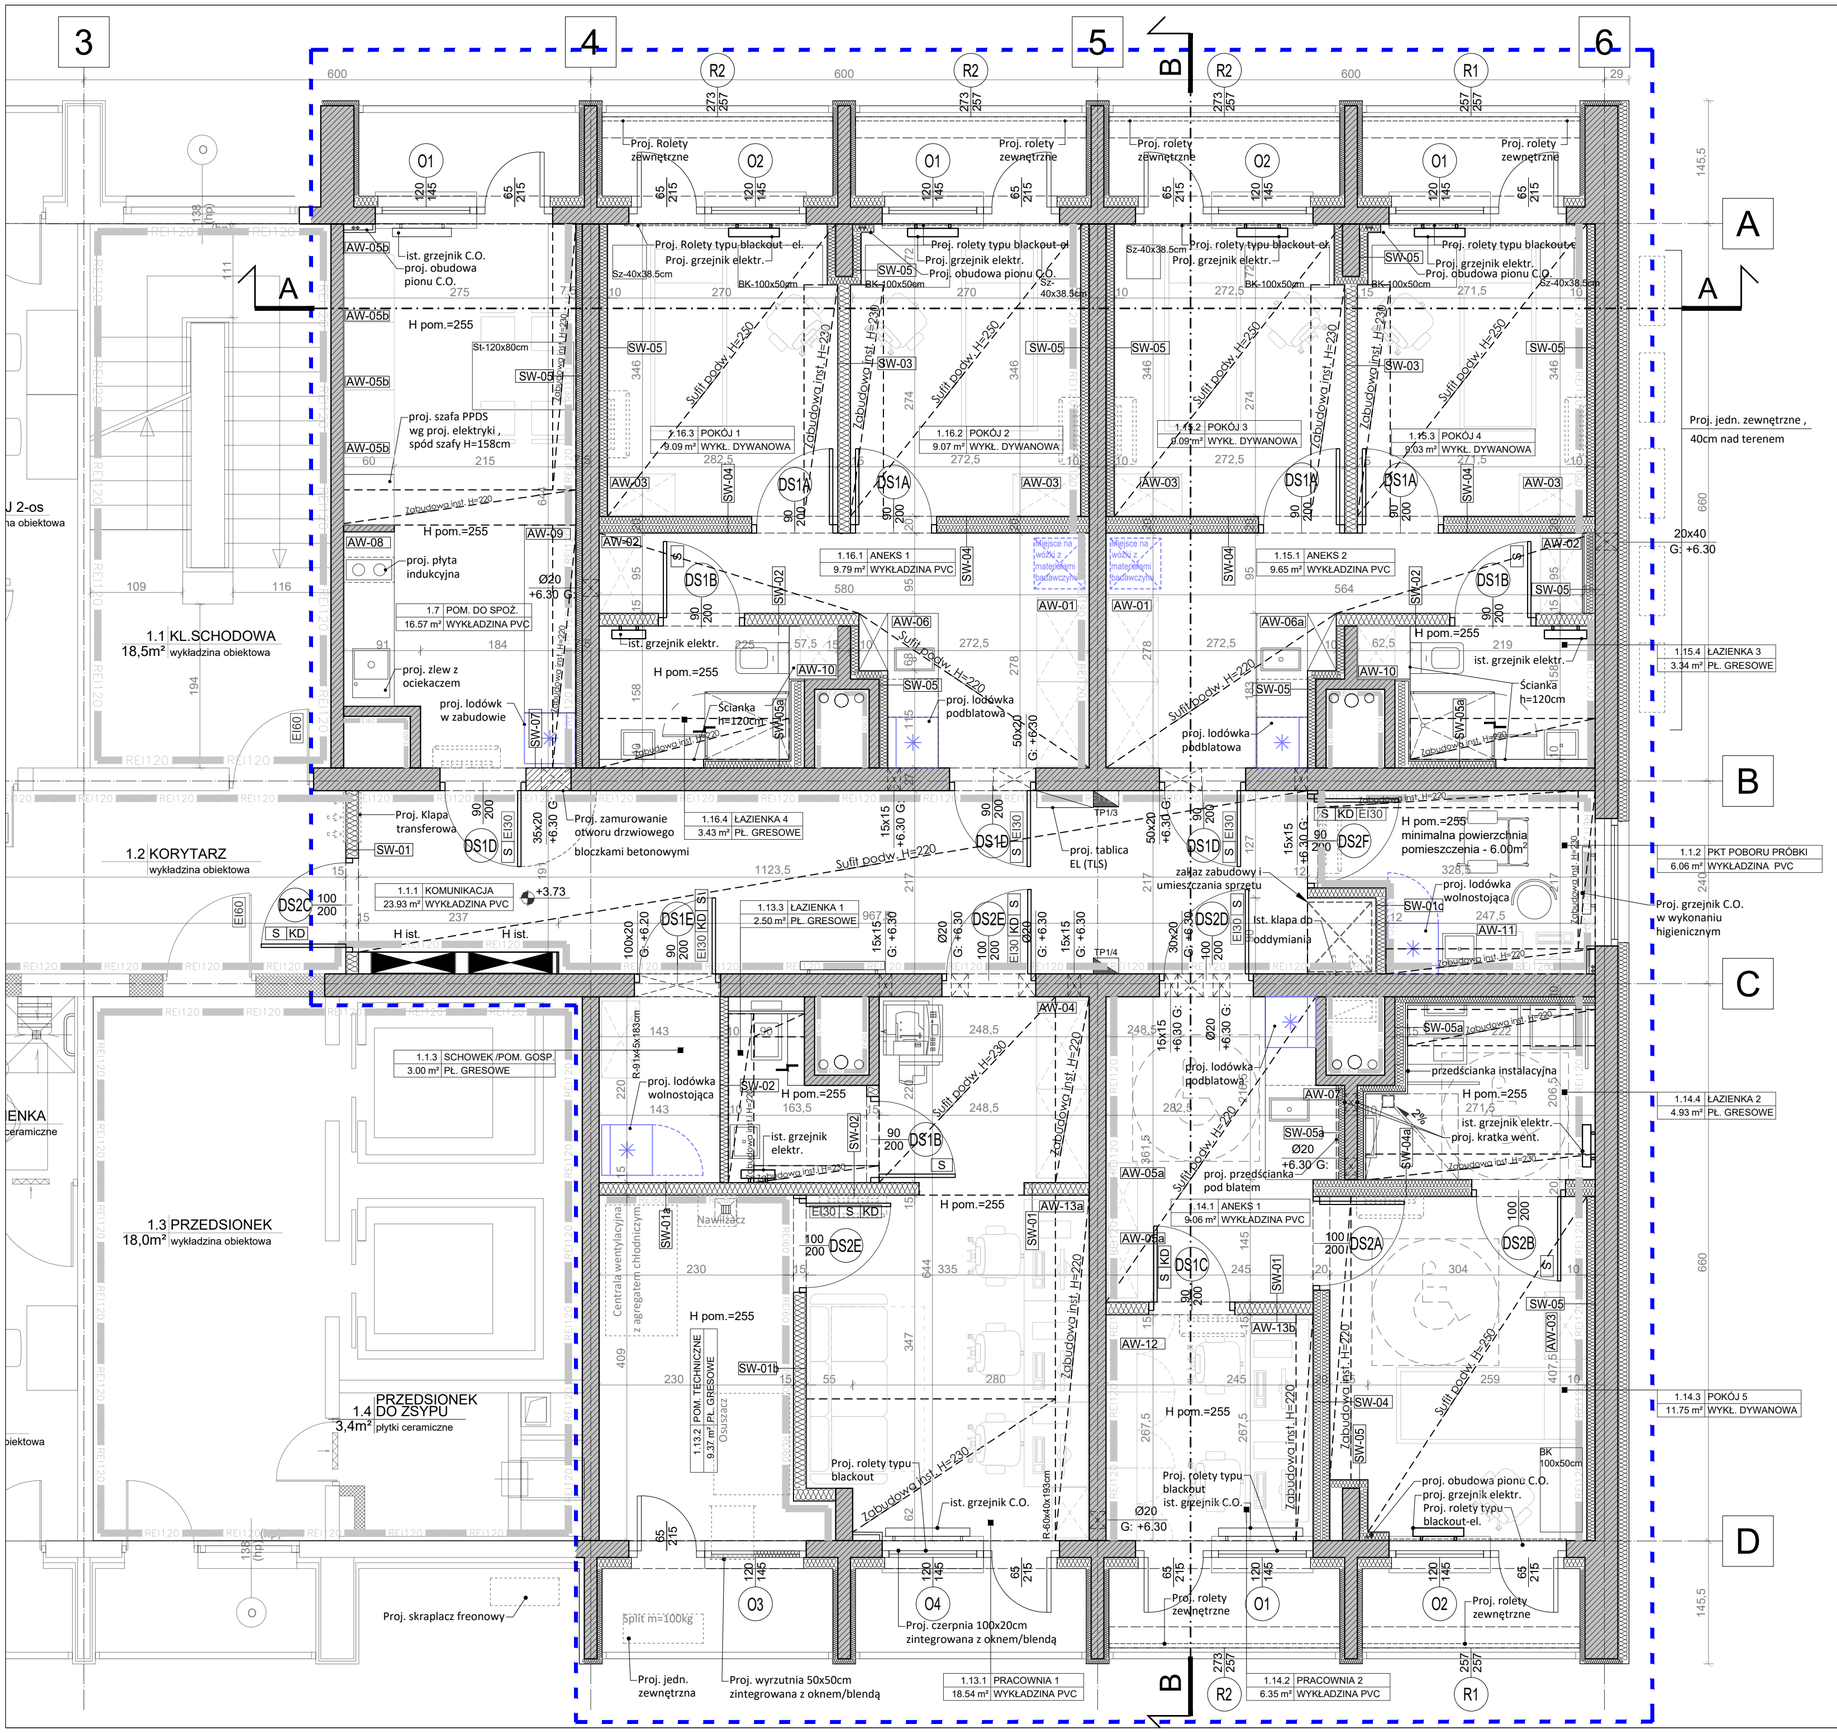

LEGENDA

- ZAKRES OPRACOWANIA
- ŚCIANY ISTNIEJĄCE
- ŚCIANY PROJ. DZIAŁOWE G-K NA KONSTRUKCJI STALOWEJ
- ŚCIANY PROJ. MUROWANE
- PROJ. SUFITY PODWIESZANE
- DRZWI Z SAMOZAMYKACZEM
- DRZWI Z KONTROLĄ DOSTĘPU
- OPIS MEBLI WG ODRĘBNEGO RYSUNKU
- RURA SPUSTOWA / PION KANALIZACYJNY
- WPUST KANALIZACYJNY
- JEDN. KLIMATYZACYJNA WEWN.
- PROJEKTOWANE GRZEJNIKI
- PRZEBICIA W STROPIE
- 60x60 D: +2.60 — PRZEBICIA W ŚCIANACH; SZER. x WYS. POZIOM SPODU / GÓRY PRZEBICIA
- WEJŚCIA DO BUDYNKU GŁÓWNE, POMOCNICZE
- ±0.00 / -0.04 — POZIOM WYKOŃCZONY / POZIOM SUROWY
- ± 0.00 — POZIOM WYKOŃCZONY
- 0.15 — POZIOM SUROWY
- H — WYSOKOŚĆ POMIESZCZENIA

ZESTAWIENIE POWIERZCHNI

1.1.1	KOMUNIKACJA	23.93
1.1.2	PKT POBORU PRÓBKI	6.06
1.1.3	SCHOWEK / POM. GOSPODARCZE	3.00
1.13.1	PRACOWNIA 1	18.54
1.13.2	POM. TECHNICZNE	9.37
1.13.3	ŁAZIENKA 1	2.50
1.14.1	ANEKS 1	9.06
1.14.2	PRACOWNIA 2	6.35
1.14.3	POKÓJ 5	11.75
1.14.4	ŁAZIENKA 2	4.93
1.15.1	ANEKS 2	9.65
1.15.2	POKÓJ 3	9.09
1.15.3	POKÓJ 4	9.03
1.15.4	ŁAZIENKA 3	3.34
1.16.1	ANEKS 1	9.79
1.16.2	POKÓJ 2	9.07
1.16.3	POKÓJ 1	9.09
1.16.4	ŁAZIENKA 4	3.43
1.7	POM. DO SPOŻYWANIA POSIŁKÓW	16.57
SUMA		174.55 m2

SCHEMAT 1 PIĘTRA- zakres opracowania

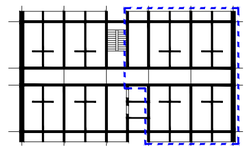

UWAGA!

WYKONAWCA ZOBOWIĄZANY JEST DOKŁADNIE ZAPOZNAĆ SIĘ Z PROJEKTEM I WARUNKAMI ISTNIEJĄCYMI NA MIEJSCU BUDOWY, A TAKŻE SPRAWDZIĆ WYMIARY NA BUDOWIE I PRZEKAZAĆ INFORMACJE O ZMIANACH JEDNOSTCE PROJEKTOWEJ.
WSZELKIE ROBOTY MAJĄ BYĆ WYKONANE ZGODNIE Z WYMAGANIAMI OKREŚLONYMI PRZEZ PRZEPISY I POLSKIE NORMY
WSZYSTKIE RYSUNKI NALEŻY ROZPATRYWAĆ ŁĄCZNIE

Jedn. projektowa:
TEKTONIKA ARCHITEKCI Sp. z o.o. Sp.k.
31-144 KRAKÓW, ul. BISKUPIA 14/10
TEL./FAX: (12) 412 48 14, www.tektonika.eu.pl

Inwestor: Akademia Kultury Fizycznej im. Bronisława Czecha w Krakowie
al. Jana Pawła II 78, 31-571 Kraków

Faza proj: PT/PW

Temat: PRZEBUDOWA DOMU STUDENCKIEGO NR 3 WRAZ Z PRZEBUDOWĄ INSTALACJI WEWNĘTRZNYCH: WOD-KAN, C.O., ELEKTRYCZNEJ, WENTYLACJI MECHANICZNEJ I KLIMATYZACJI WRAZ ZE ZMIANĄ SPOSOBU UŻYTKOWANIA CZĘŚCI PIERWSZEGO PIĘTRA NA CELE NAUKOWO-BADAWCZE DLA PRACOWNI ANALIZY SNU I RYTMÓW OKOŁODOBOWYCH - PRZY AL. JANA PAWŁA II 84 W KRAKOWIE NA DZIAŁCE NR 7/27, OBR. 52 JEDN. EWID. NOWA HUTA

Rysunek: RZUT 1 PIETRA

Nr rys: A-01

Branża:	ARCHITEKTURA	Nr uprawnień:	Podpis:	Skala: 1:50
Główny projektant:	mgr inż. arch. SŁAWOMIR FLORKIEWICZ	MPOIA/031/2003		
Opracował:	mgr inż. arch. ALEKSANDER ŚWIAT mgr inż. arch. DOMINIKA KOWACZ-BUKOWSKA mgr inż. arch. ALEKSANDER KWAŚNIAK-WILAND			Data: 2024
Sprawdzający:	mgr inż. arch. AGNIESZKA FLORKIEWICZ	MPOIA/017/2003		GRUDZIEN