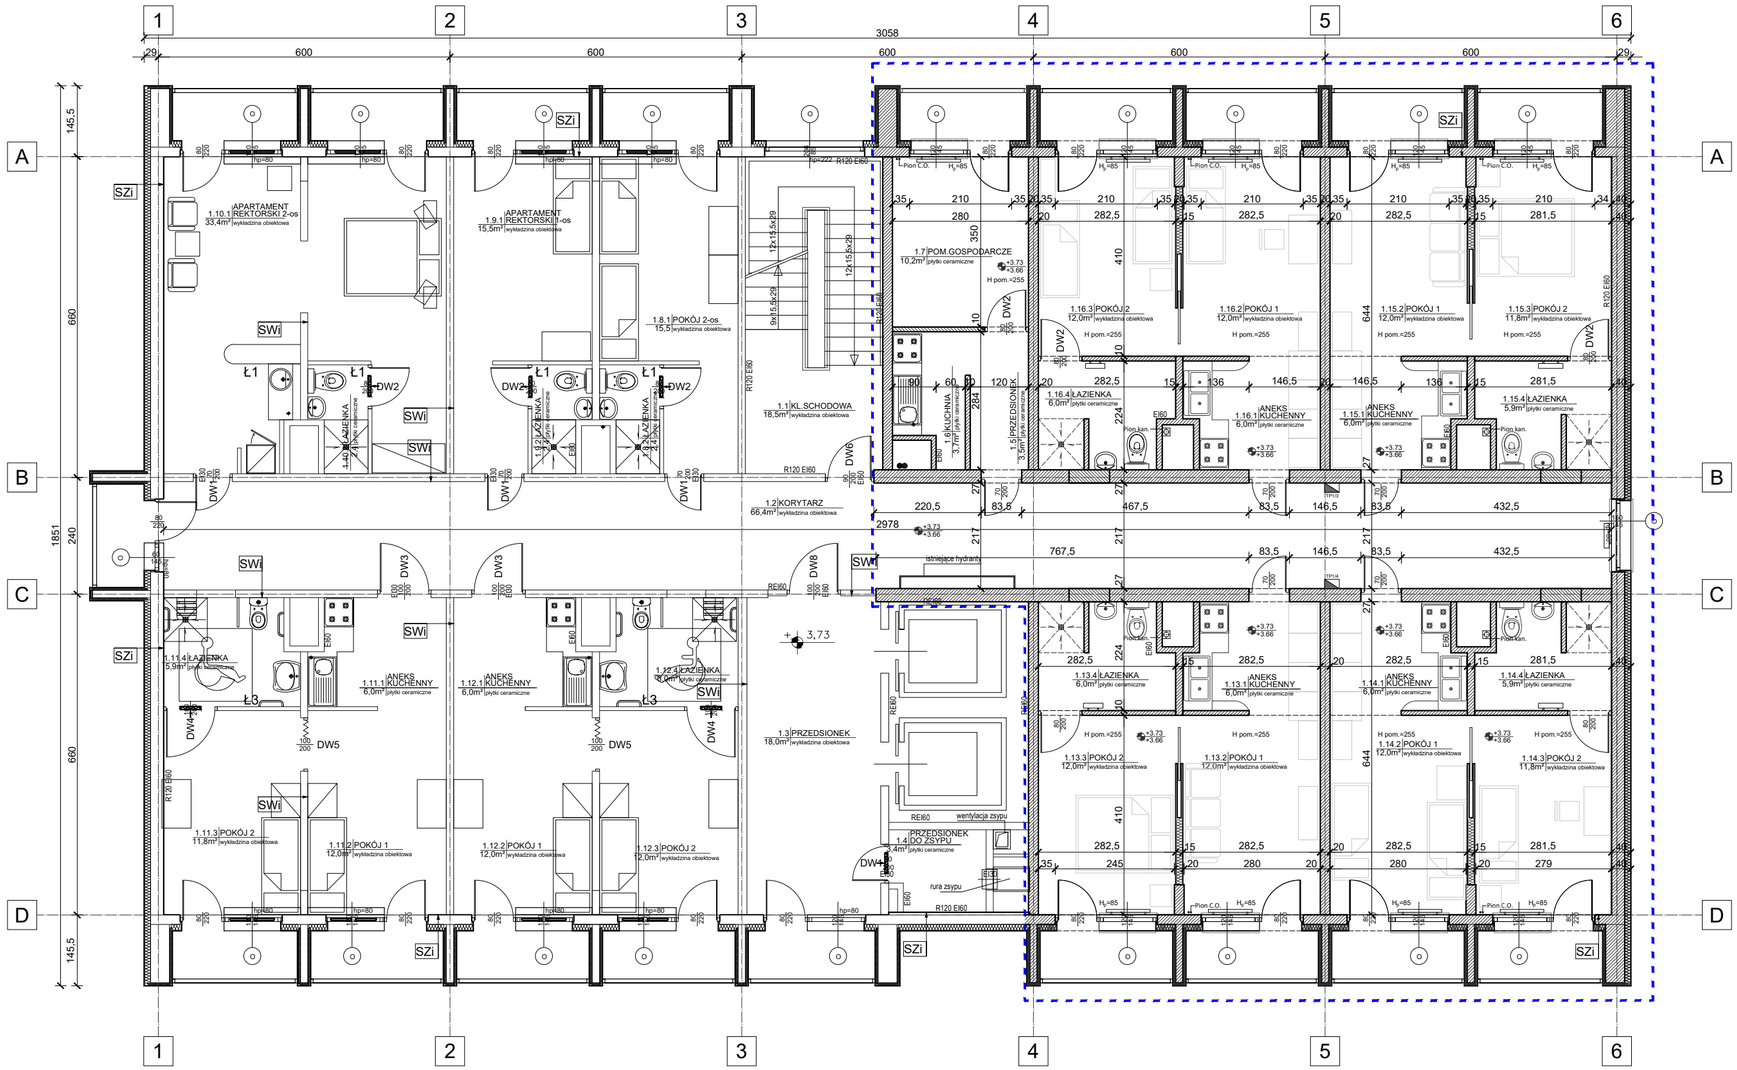

LEGENDA:

- ZAKRES OPRACOWANIA
- ISTNIEJĄCE ŚCIANY
- +0.00 / -0.15 - POZIOM WYKOŃCZONY / POZIOM SUROWY
- ± 0.00 - POZIOM WYKOŃCZONY
- - 0.15 - POZIOM SUROWY
- SPADEK
- H_p=85 - POZIOM PARAPETU OD POSADZKI
- H pom.=255 - WYSOKOŚĆ POMIESZCZENIA OD POSADZKI

Jedn. projektowa: TEKTONIKA ARCHITEKCI Sp. z o.o. Sp.k. 31-144 KRAKÓW, ul. BISKUPIA 14/10 TEL./FAX: (12) 412 48 14, www.tektonika.eu.pl				
Inwestor: Akademia Kultury Fizycznej im. Bronisława Czecha al. Jana Pawła II 78, 31-571 Kraków				Faza proj: INW
Temat: PRZEBUDOWA DOMU STUDENCKIEGO NR 3 WRAZ Z PRZEBUDOWĄ INSTALACJI WEWNĘTRZNYCH: WOD-KAN, C.O., ELEKTRYCZNEJ, WENTYLACJI MECHANICZNEJ I KLIMATYZACJI WRAZ ZE ZMIANĄ SPOSOBU UŻYTKOWANIA CZĘŚCI PIERWSZEGO PIĘTRA NA CELE NAUKOWO-BADAWCZE DLA PRACOWNI ANALIZY SNU I RYTMÓW OKOŁODOBOWYCH - PRZY AL. JANA PAWŁA II 84 W KRAKOWIE NA DZIAŁCE NR 7/27, OBR. 52 JEDN. EWID. NOWA HUTA		Rysunek: INWENTARYZACJIA RZUT I PIĘTRA		Nr rys: INW-01
Branża:	ARCHITEKTURA	Nr uprawnień:	Podpis:	Skala: 1:100
Główny projektant:	mgr inż. arch. SŁAWOMIR FLORKIEWICZ	MPOIA/031/2003		
Opracował:	mgr inż. arch. ALEKSANDER ŚWIAT			Data: 2024
Sprawdzający:	mgr inż. arch. AGNIESZKA FLORKIEWICZ	MPOIA/017/2003		Wrzesień