



Wzmocnienie ściany w osi C/5-6

1:25

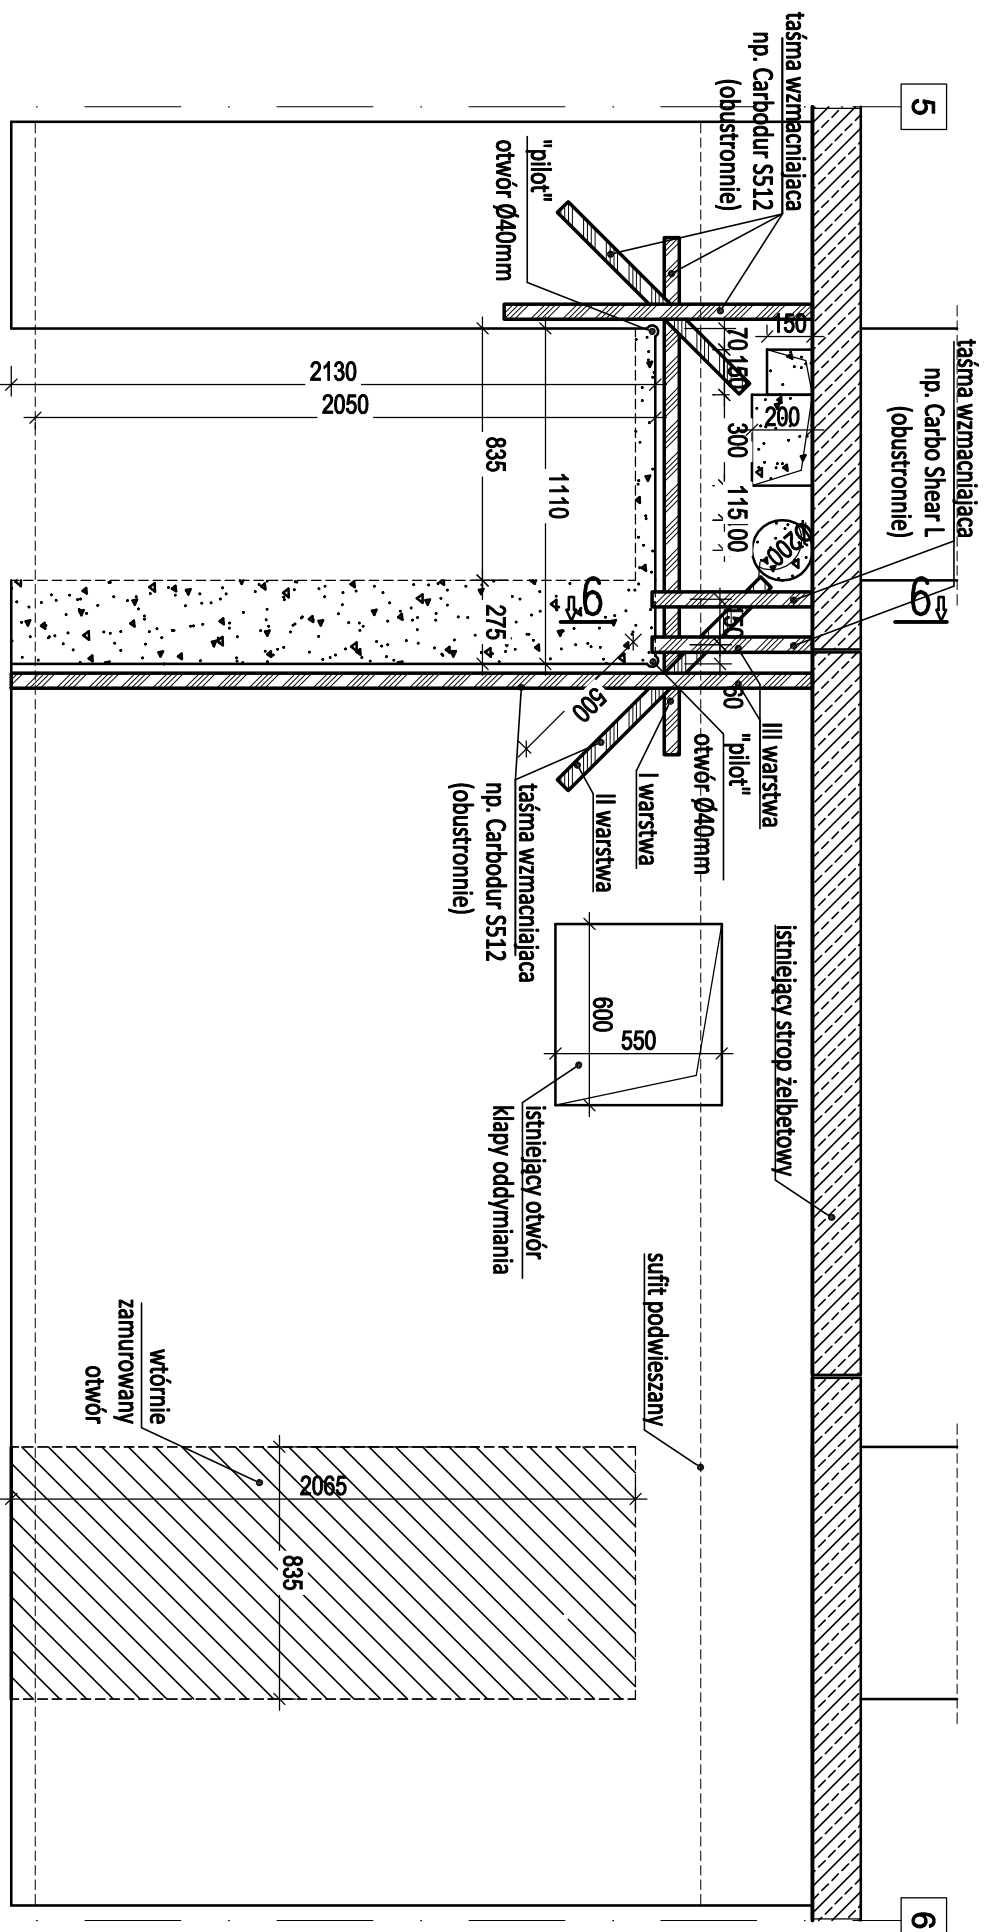

9-9

1:25

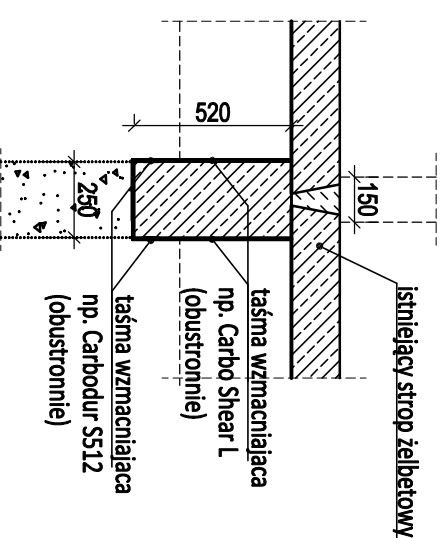

Jedn. projektowa:		31-144 KRAKÓW, ul. BISKUPIA 14/10	
TEKTONIKA ARCHITECTURA		Sp. z o.o. Sp.k. TEL./FAX: (12) 412 48 14, www.tektonika.eu.pl	
Biurowie: KONSTRUKCJE BUDOWLANE I INŻYNIERSKIE DANIEL GUZIEROWICZ ul. TRYBUNY LUDÓW 48/7, 30-680 KRAKÓW daniel.guzierowicz@gmail.com tel.888 303 339			
Inwestor: Akademia Wychowania Fizycznego im. Bronisława Czecha w Krakowie al. Jana Pawła II 78, 31-571 Kraków		Faza proj: PT	
Temat: PRZEBUDOWA DOMU STUDENCKIEGO NR 3 WRAZ Z PRZEBUDOWĄ INSTALACJI WENIĘTRZNYCH: WOD-KAN, C.O., ELEKTRYCZNEJ, WENTYLACJI MECHANICZNEJ I KLIMATYZACJI WRAZ ZE ZMIANĄ SPOSOBU UŻYTKOWANIA CZĘŚCI PIERWSZEGO PIĘTRA NA CELE NAUKOWO-BADAWCZE, W ZAKRESIE PROCESÓW ZACHODZĄCYCH W LUDZKIM ORGANIZMIE W CZASIE SNU - PRZY AL. JANA PAWŁA II 84 W KRAKOWIE NA DZIAŁCE NR 7127, OBR. 52 JEDN. EWID. NOWA HUTA		R/sunek: WZMOCNIENIE ŚCIANY W OSI C/5-6	
Branża: KONSTRUKCJA		Nr uprawnień: MAP/0267/P00K/08	
Projektant: mgr inż. DANIEL GUZIEROWICZ		Podpis:	
Opracował: mgr inż. DANIEL GUZIEROWICZ			
Sprawdzający: mgr inż. BARTOSZ MRÓWKA		Data: 2024	
		Grudzień	