


ZAŁ. NR I DO OPISU PRZEDMIOTU ZAMÓWIENIA

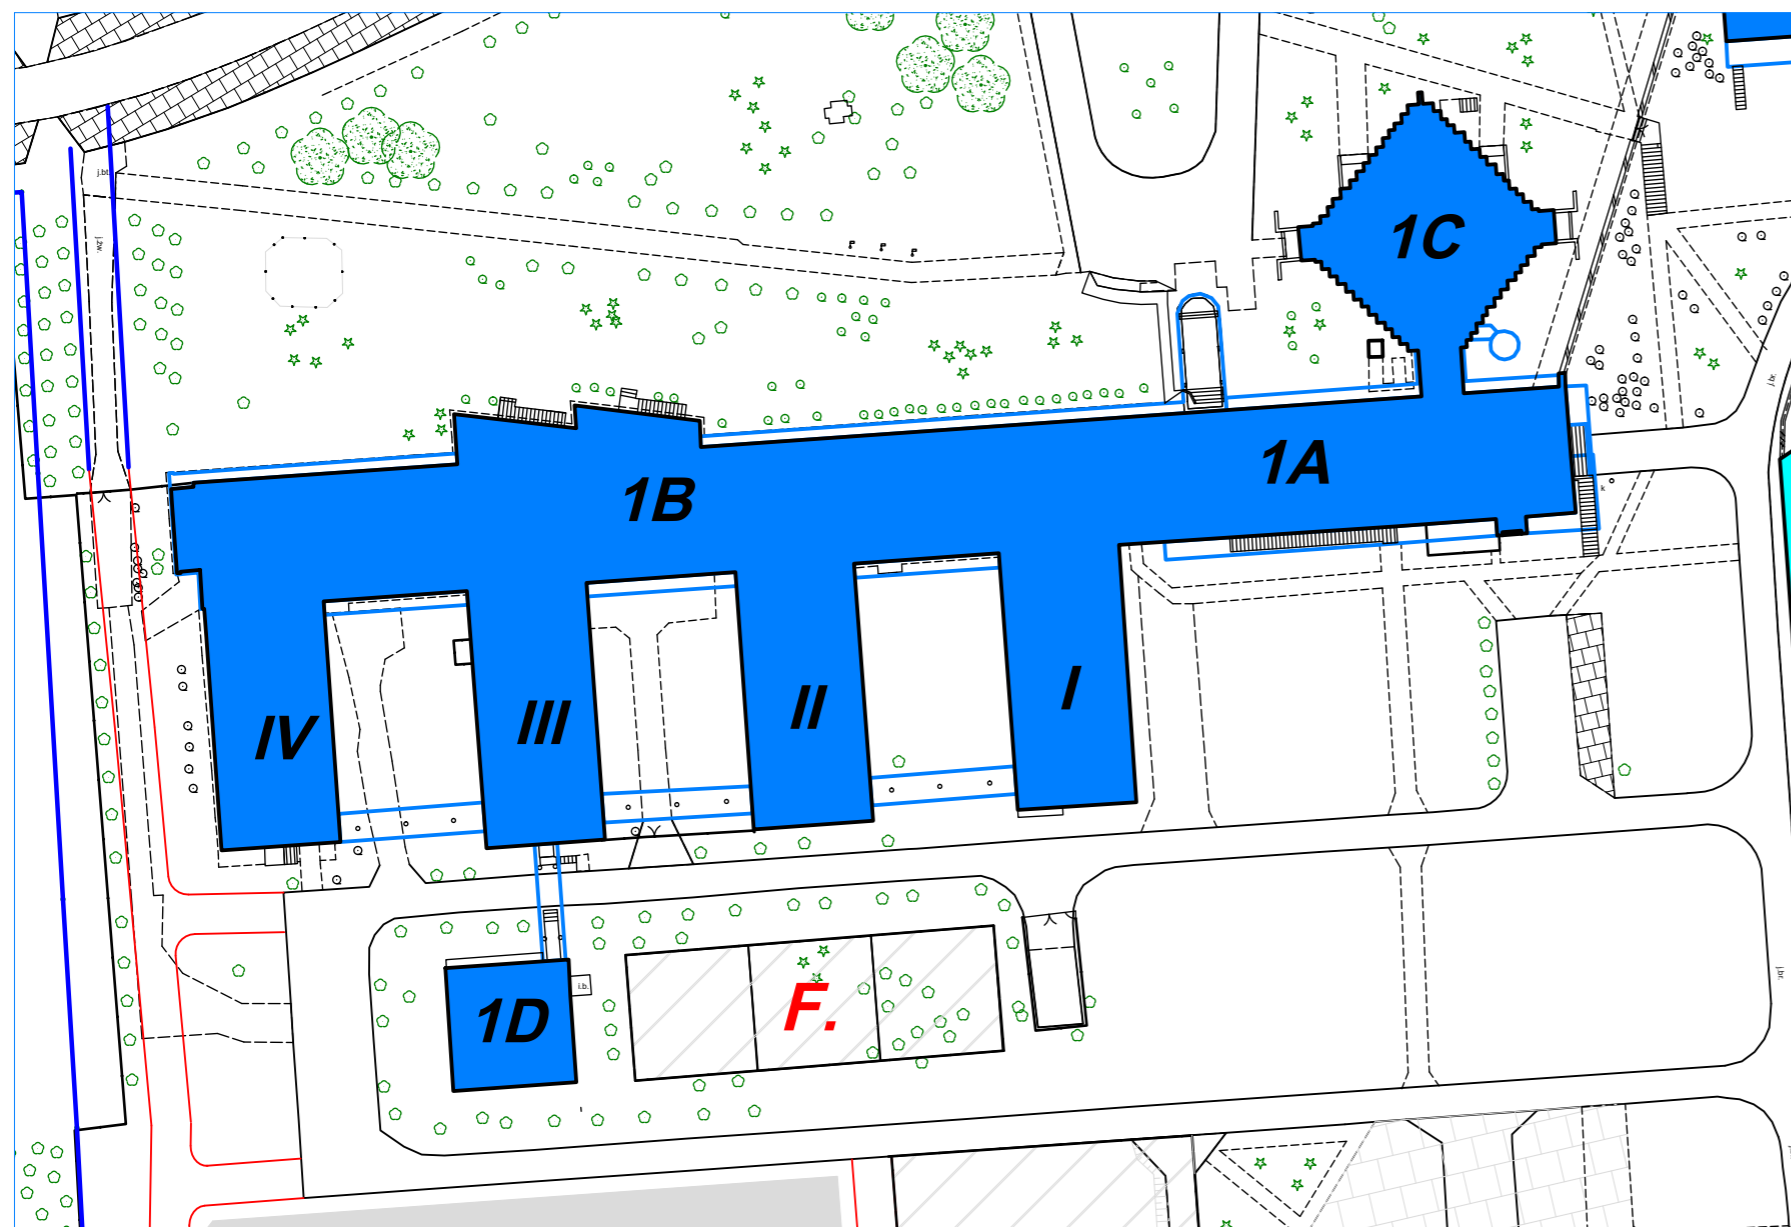

**MAPA TERENU
AKADEMII KULTURY FIZYCZNEJ
W KRAKOWIE**

**KOMPLEKS OBIEKTÓW OBJĘTYCH
ZAKRESEM ZAMÓWIENIA:**

1. BUDYNEK GŁÓWNY

1A - ADMINISTRACJA UCZELNI

1B - BIBLIOTEKA I SALE WYKŁADOWE A-F

1C - AULA

1D - BUDYNEK NAUKOWO - DYDAKTYCZNY

I - PAWILON NAUKOWO - DYDAKRYCZNY NR I

II - PAWILON NAUKOWO - DYDAKRYCZNY NR II

III - PAWILON NAUKOWO - DYDAKRYCZNY NR III

IV - PAWILON NAUKOWO - DYDAKRYCZNY NR IV