


PAWILONY I-IV .PIWNICE - PRACOWNIE NAUKOWO-BADAWCZE, INNE POMIESZCZENIA DYDAKTYCZNE

RYS.4

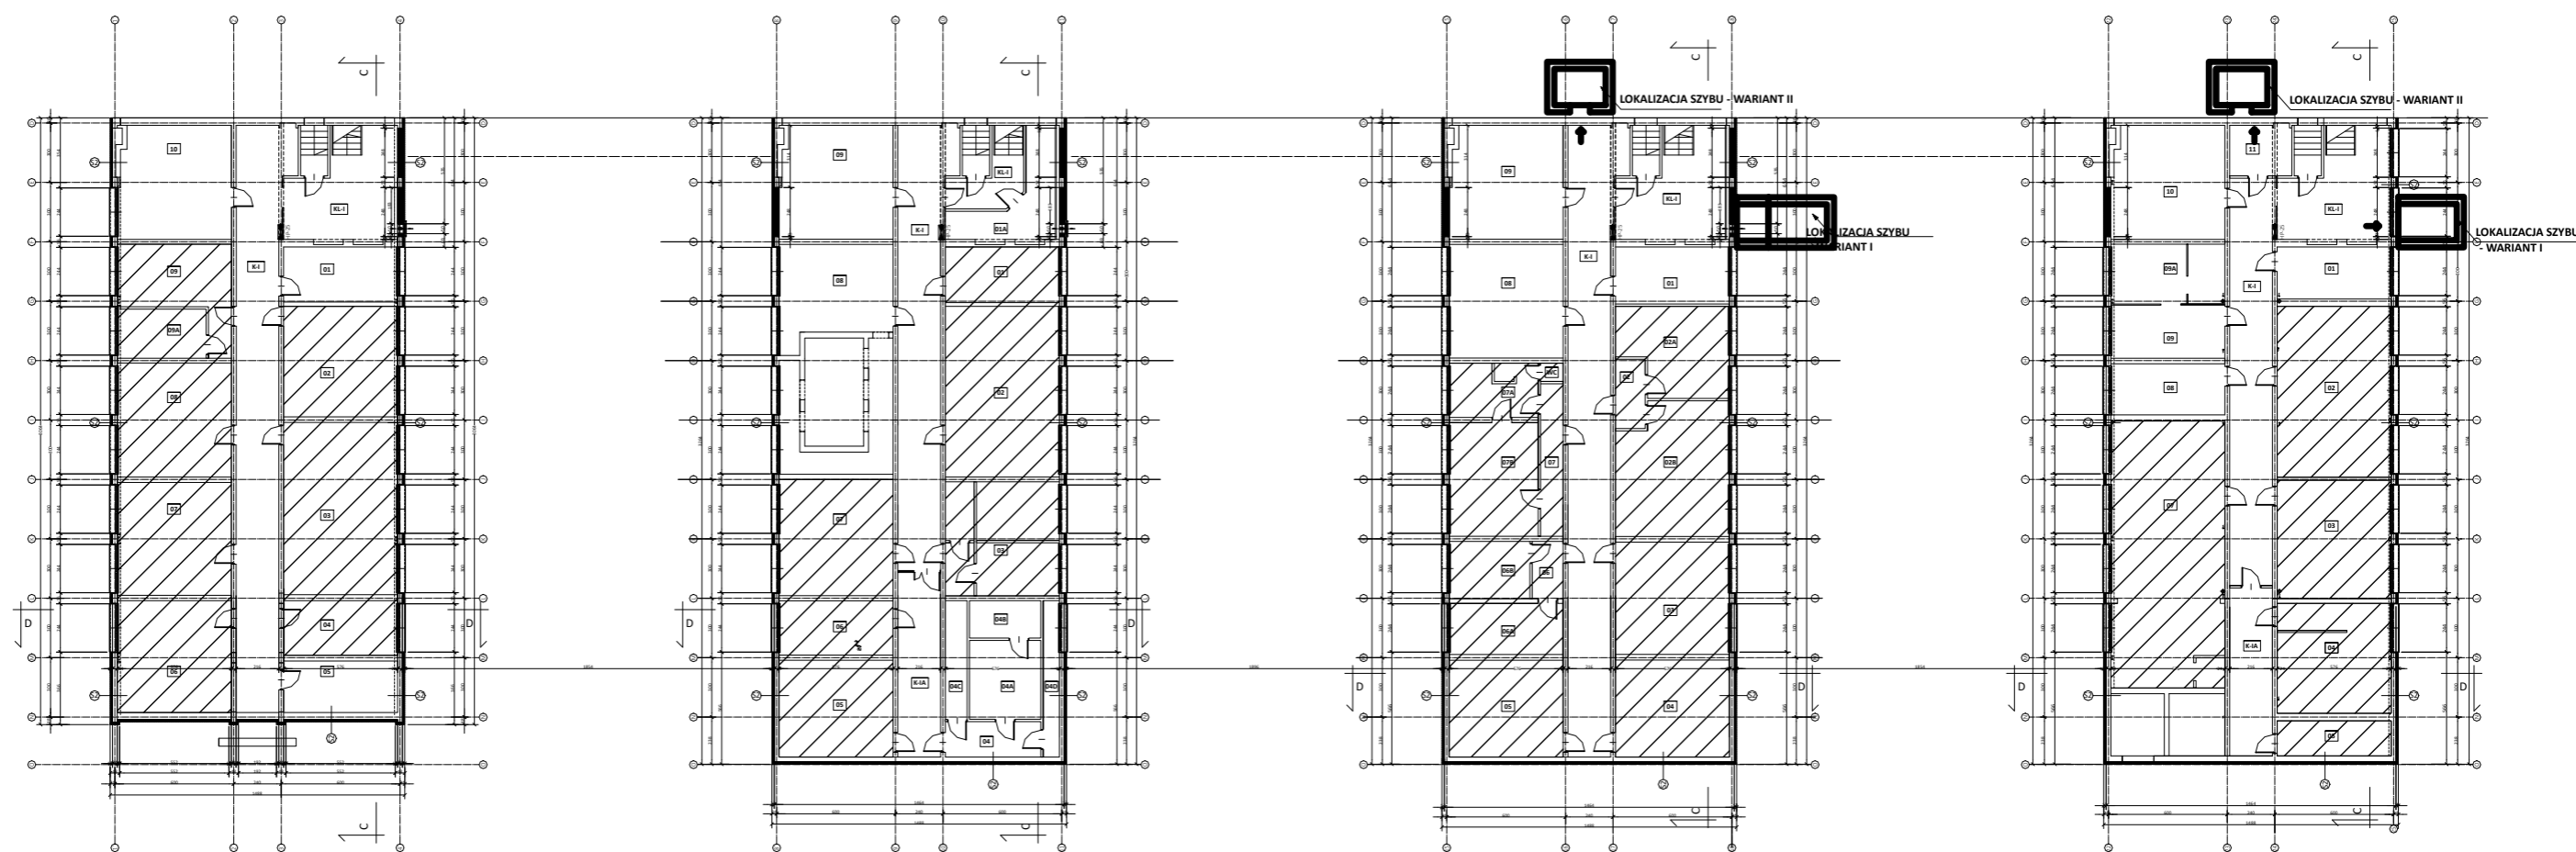

PAWILON IV

PAWILON III

PAWILON II

PAWILON I