


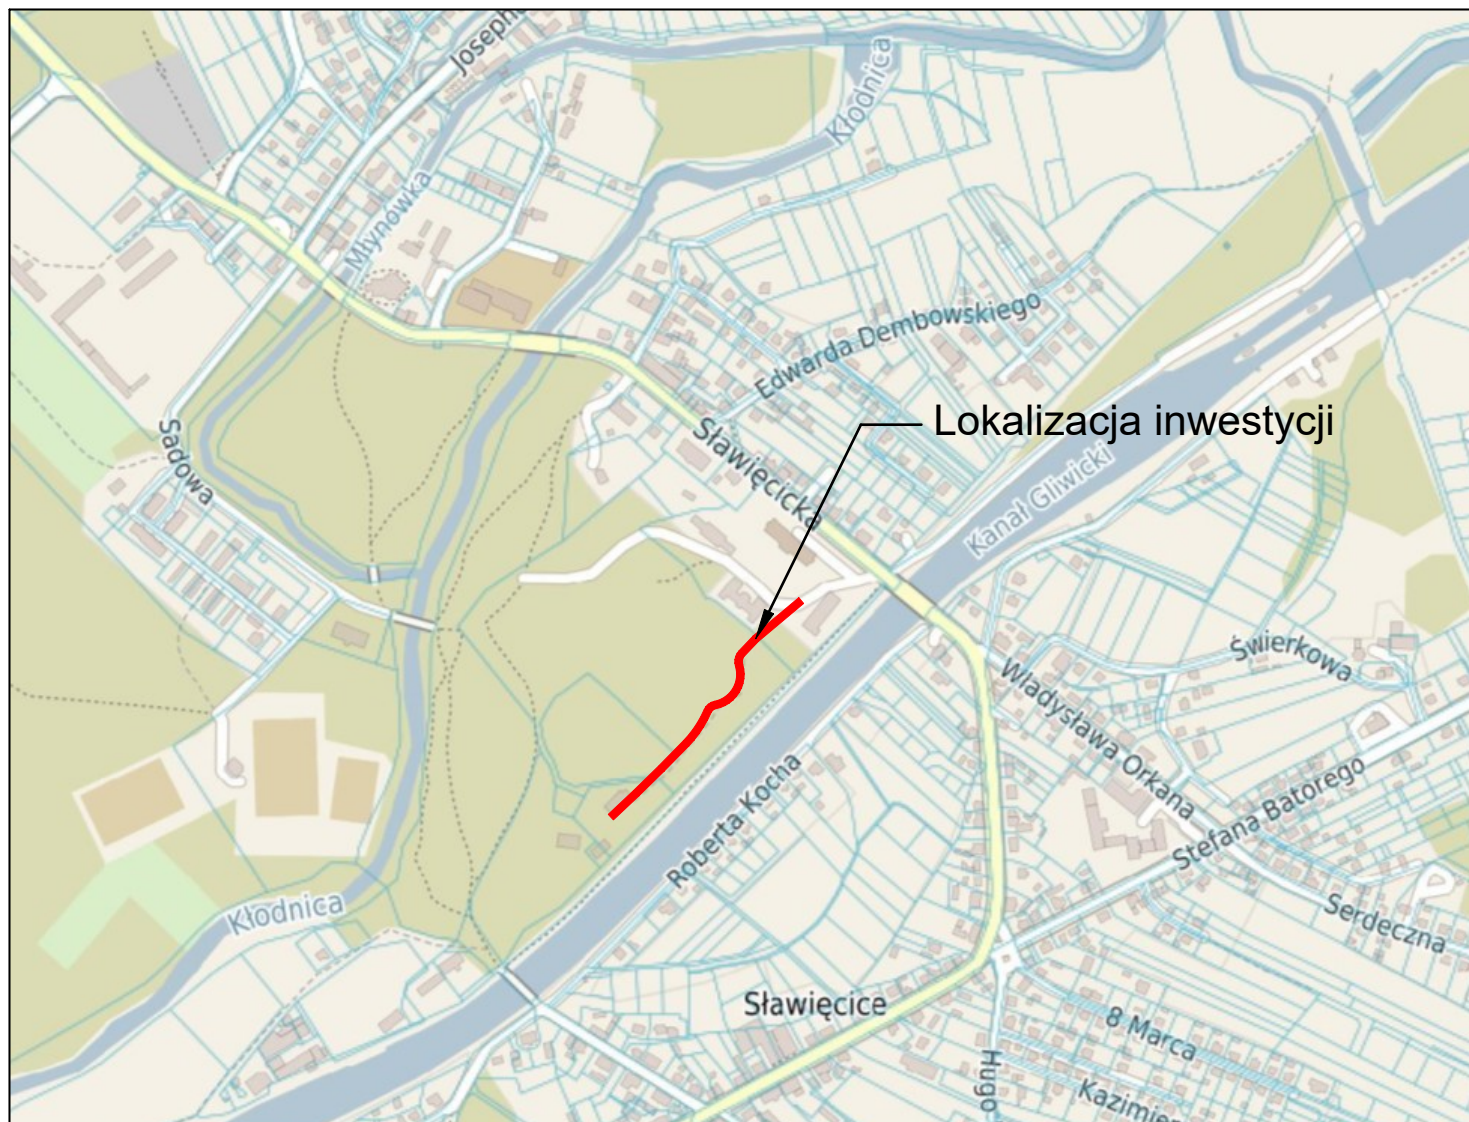

Lokalizacja inwestycji

Indeks zmian	Dotyczy		Podpis	Data
TEMAT OPRACOWANIA Przebudowa drogi wewnętrznej w części Parku na os. Sławęcicew Kędzierzynie-Koźlu				
TEREN INWESTYCJI			ADRES INWESTYCJI	
NR DZIAŁKI	JEDNOSTKA EWID.	OBREB	MIJESZCOWOŚĆ	ULICA
371/9, 371/12, 371/11	160301_1	SŁAWĘCICE	KĘDZIERZYN-KOŹLE	SŁAWĘCICKA 79
NAZWA I ADRES INWESTORA Powiat Kędzierzyński-Kozielski ul. Plac Wolności 13 47-220 Kędzierzyn-Koźle				
JEDNOSTKA PROJEKTOWA DroMar ul. Stanisława Wyspiańskiego 30H Kędzierzyn-Koźle 47-206 marmazu@o2.pl tel. 603 113 292			DroMar	
STANOWISKO	IMIĘ I NAZWISKO		NR UPR.	PODPIS
Projektant b. drogowej	mgr inż. Marek Mazurkiewicz		OPL/2504/PBD/24	
Projektant sprawdzający b. drogowej	mgr inż. Mariusz Mazurkiewicz		OPL/1265/PBD/16	
OBIEKT Przebudowa drogi wewnętrznej w części Parku na os. Sławęcicew Kędzierzynie-Koźlu			REWIZJA	0
			STADIUM	BUDOWLANY
TYTUŁ RYSUNKU PLAN ORIENTACYJNY			BRANŻA	DROGOWA
			SKALA	1:500
Format	Nr rysunku		DATA	
210x297	01		09.2025	