


SKALE { H = 1000 V = 100

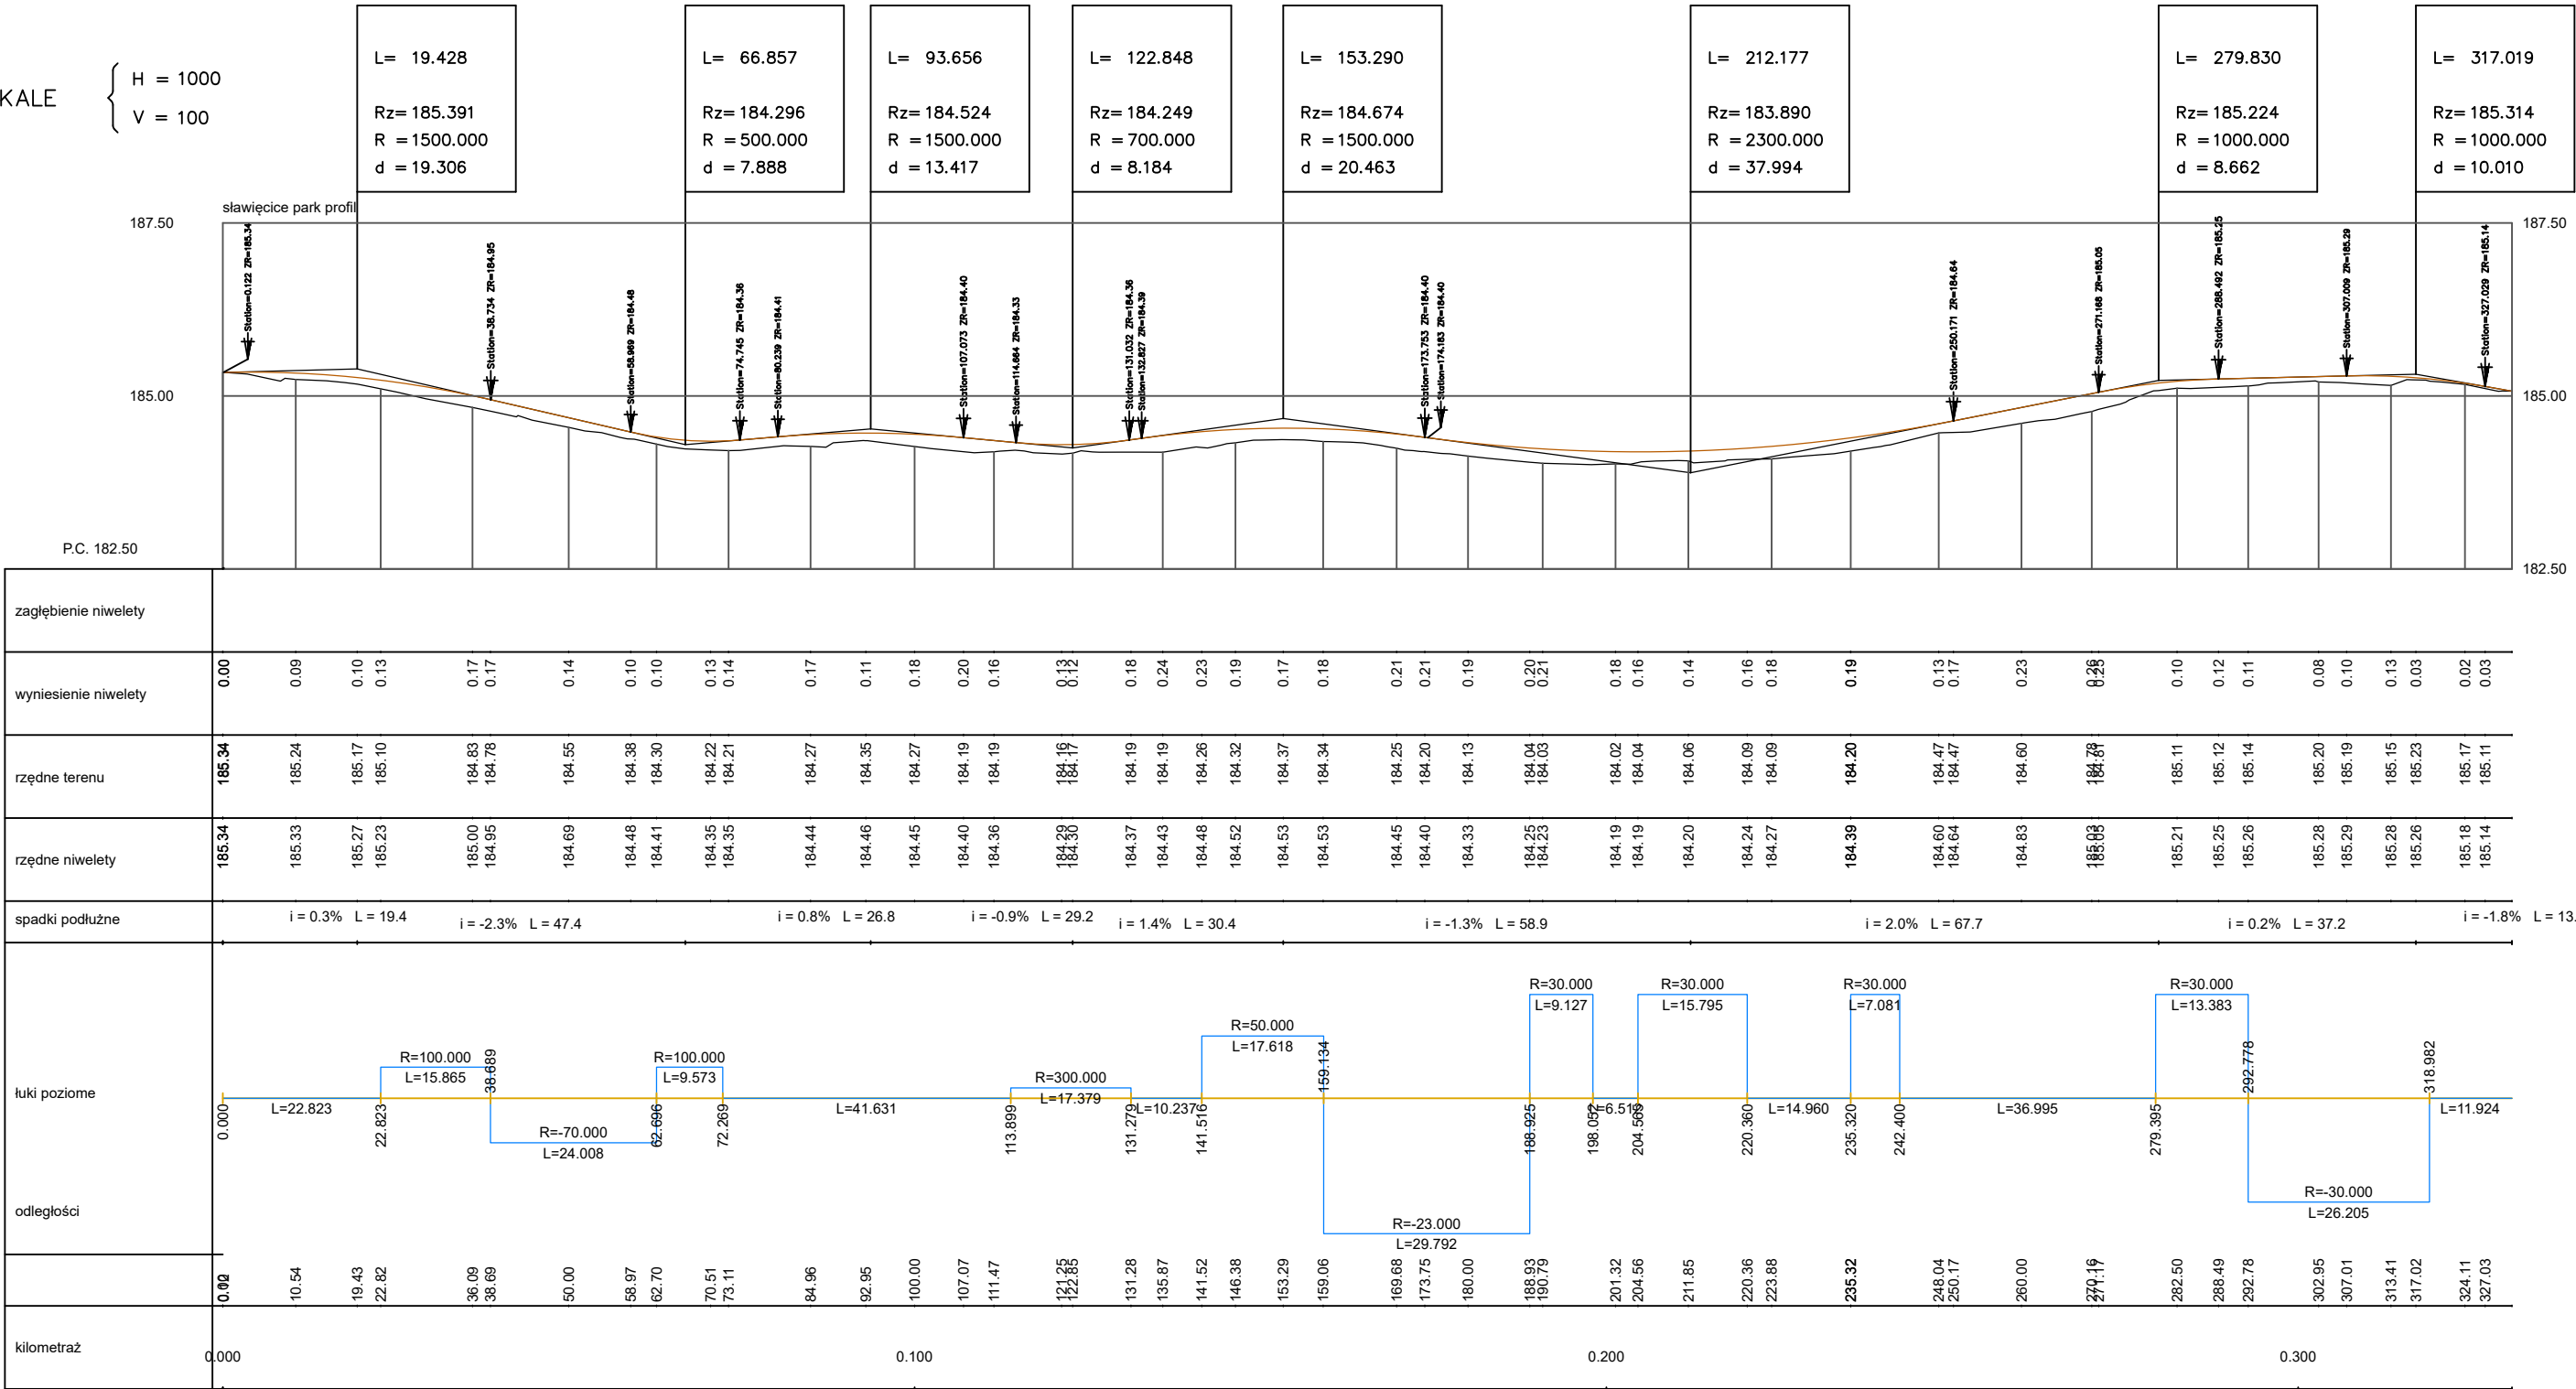

Najwyższy poziom swobodnego zwierciadła wody gruntowej występuje na głębokości poniżej spodu konstrukcji nawierzchni > 1 m - warunki wodne przeciętne.

W czasie robót budowlanych, bezpośrednio po odsłonięciu podłoża gruntowego nawierzchni w wykopach lub po uformowaniu nasypów, przed wykonaniem warstwy ulepszonego podłoża lub pierwszej warstwy konstrukcji nawierzchni, należy przeprowadzić badania kontrolne potwierdzające założenia dotyczące nośności podłoża. Ocenę nośności należy przeprowadzić poprzez określenie wtórnego modułu okształcenia E2 na powierzchni podłoża gruntowego i porównanie, czy wyznaczona wartość jest > 50 MPa. Wartość wtórnego modułu okształcenia E2 określa się z badań płytą pod obciążeniem statycznym.

Dopuszcza się zastosowanie innej metody określenia nośności podłoża gruntowego nawierzchni, tj.:

a) użycie sondy dynamicznej stożkowej DCP w celu pośredniego wyznaczenia wartości CBR,

b) badanie lekką płytą dynamiczną do pośredniego wyznaczenia wartości wtórnego modułu okształcenia E2,

c) badanie ugięciomierzem FWD w celu pośredniego wyznaczenia wartości wtórnego modułu okształcenia E2.

Jeżeli badania kontrolne wykażą, że grupa nośności podłoża gruntowego określona w czasie robót jest gorsza od przyjętej do projektowania konstrukcji nawierzchni, to dolne warstwy konstrukcji nawierzchni należy przeprojektować z uwzględnieniem niższej nośności podłoża gruntowego nawierzchni. Jeżeli badania kontrolne wykażą zwiększoną nośność podłoża gruntowego w stosunku do założeń projektowych, to nie wprowadza się żadnych zmian w projekcie.

Indeks zmian	Dotyczy	Podpis	Data
TEMAT OPRACOWANIA			
Przebudowa drogi wewnętrznej w części Parku na os. Sławięciew Kędzierzynie-Koźlu			
TEREN INWESTYCJI		ADRES INWESTYCJI	
NR DZIAŁKI	JEDNOSTKA EWID.	OBREB	MIEJSCOWOŚĆ
371/9, 371/12, 371/11	160301_1	SŁAWIĘCICE	KĘDZIERZYN-KOŹLE
NAZWA I ADRES INWESTORA		SŁAWIĘCICA 79	
Powiat Kędzierzyńsko-Kozielski		DroMar	
ul. Plac Wolności 13			
47-220 Kędzierzyn-Koźle			
JEDNOSTKA PROJEKTOWA			
DroMar			
ul. Stanisława Wyspiańskiego 30H			
Kędzierzyn-Koźle 47-206			
marmazu@o2.pl		tel. 603 113 292	
STANOWISKO	IMIĘ I NAZWISKO	NR UPR.	PODPIS
Projektant b.drogowej	mgr inż. Marek Mazurkiewicz	OPL/2504/PBD/24	
Projektant sprawdzający b.drogowej	mgr inż. Mariusz Mazurkiewicz	OPL/1265/PBD/16	
OBIEKT		REWIZJA	0
Przebudowa drogi wewnętrznej w części Parku na os. Sławięcice w Kędzierzynie-Koźlu		STADIUM	BUDOWLANY
TYTUŁ RYSUNKU		BRANŻA	DROGOWA
PROFIL PODŁUŻNY A-B		SKALA	1:1000/100
Format	Nr rysunku	DATA	09.2025
297x570	03		