
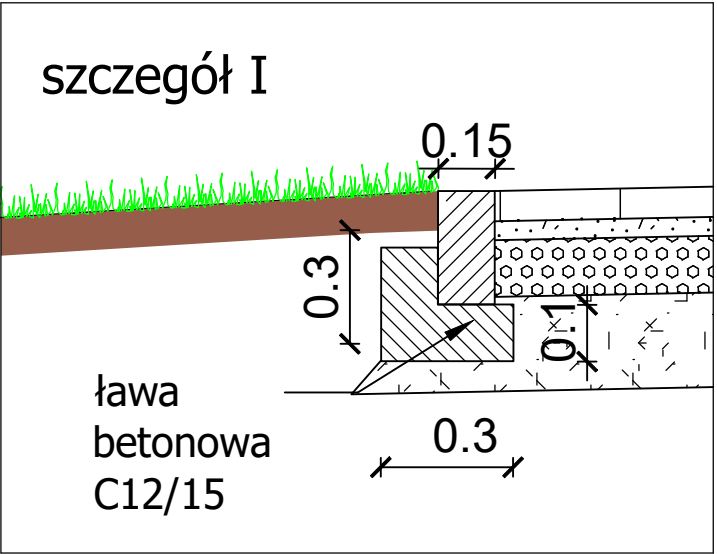


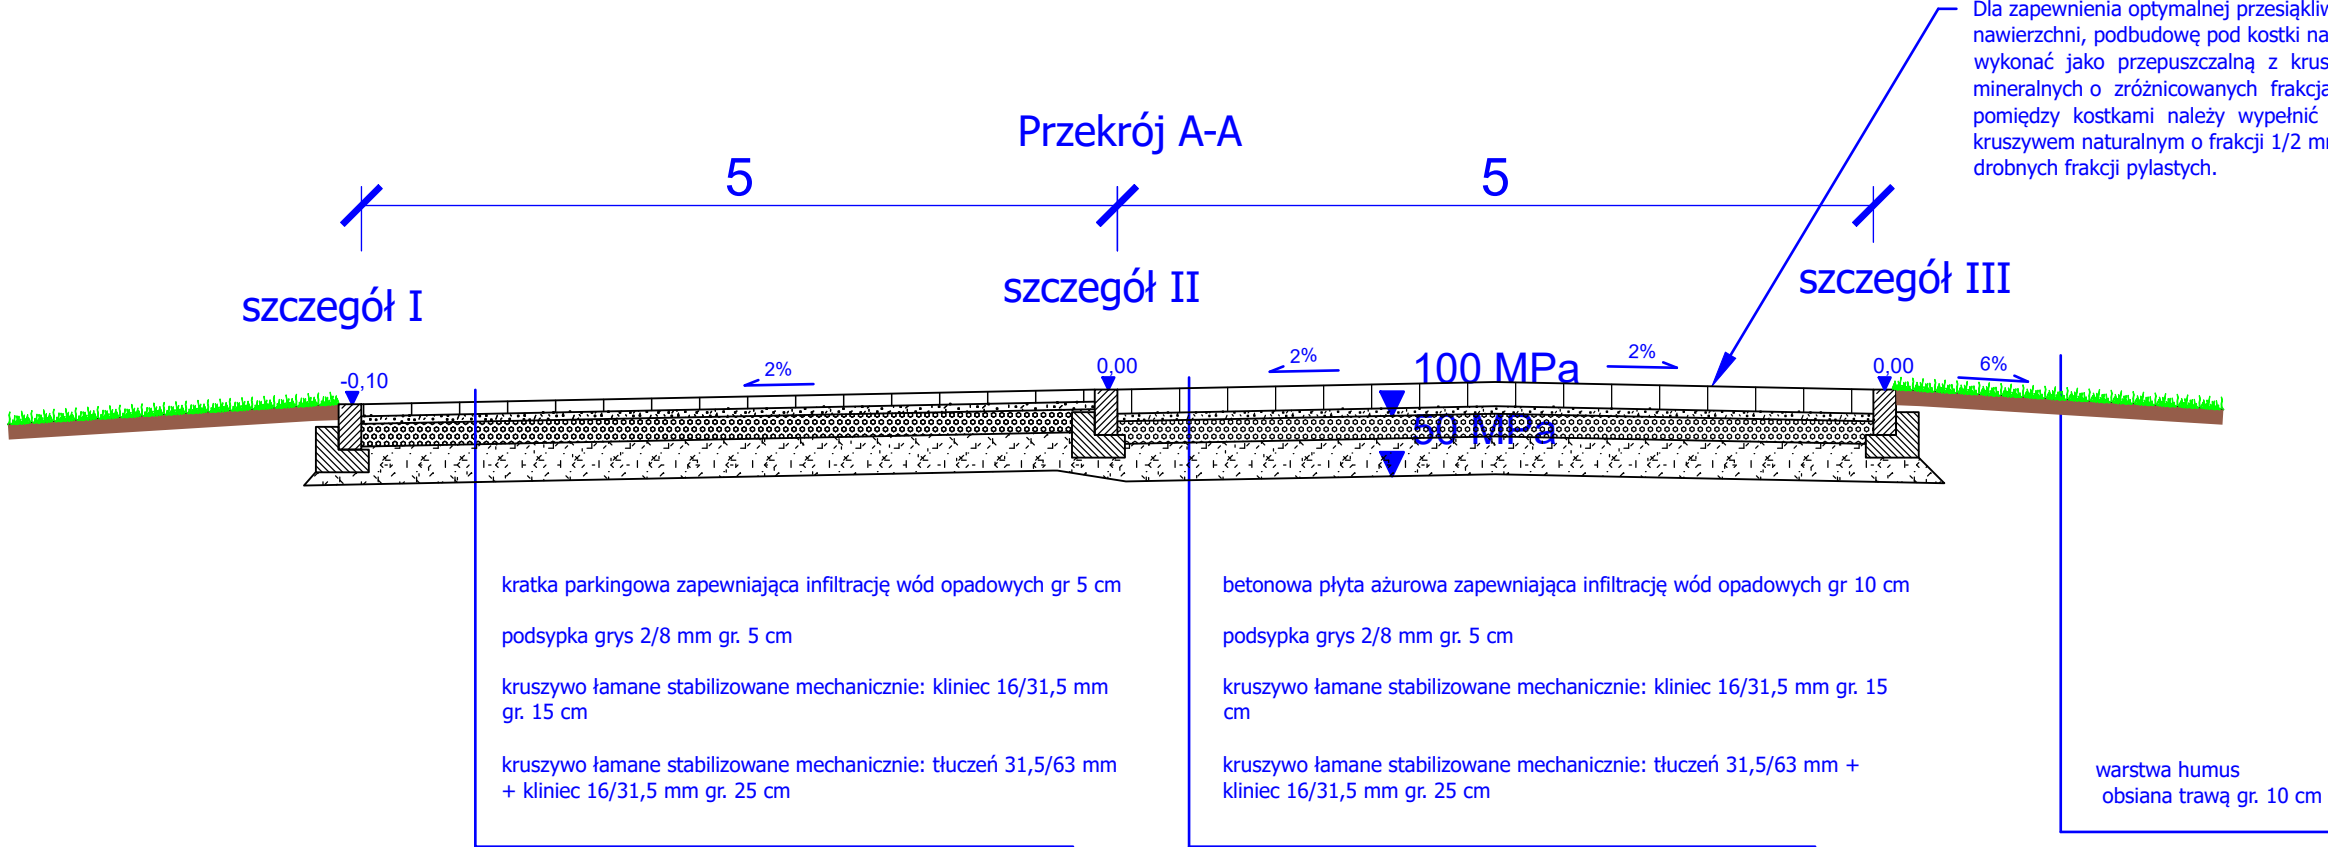

Najwyższy poziom swobodnego zwierciadła wody gruntowej występuje na głębokości poniżej spodu konstrukcji nawierzchni > 1 m - warunki wodne przeciętne.

W czasie robót budowlanych, bezpośrednio po odsłonięciu podłoża gruntowego nawierzchni w wykopach lub po uformowaniu nasypów, przed wykonaniem warstwy ulepszanego podłoża lub pierwszej warstwy konstrukcji nawierzchni, należy przeprowadzić badania kontrolne potwierdzające założenia dotyczące nośności podłoża. Ocenę nośności należy przeprowadzić poprzez określenie wtórnego modułu odkształcenia E2 na powierzchni podłoża gruntowego i porównanie, czy wyznaczona wartość jest > 50 MPa. Wartość wtórnego modułu odkształcenia E2 określa się z badań płytą pod obciążeniem statycznym.




Dopuszcza się zastosowanie innej metody określenia nośności podłoża gruntowego nawierzchni, tj.:

a) użycie sondy dynamicznej stożkowej DCP w celu pośredniego wyznaczenia wartości CBR,

b) badanie lekką płytą dynamiczną do pośredniego wyznaczenia wartości wtórnego modułu odkształcenia E2,

c) badanie ugięciomierzem FWD w celu pośredniego wyznaczenia wartości wtórnego modułu odkształcenia E2.

Jeżeli badania kontrolne wykażą, że grupa nośności podłoża gruntowego określona w czasie robót jest gorsza od przyjętej do projektowania konstrukcji nawierzchni, to dolne warstwy konstrukcji nawierzchni należy przeprojektować z uwzględnieniem niższej nośności podłoża gruntowego nawierzchni. Jeżeli badania kontrolne wykażą zwiększoną nośność podłoża gruntowego w stosunku do założeń projektowych, to nie wprowadza się żadnych zmian w projekcie.

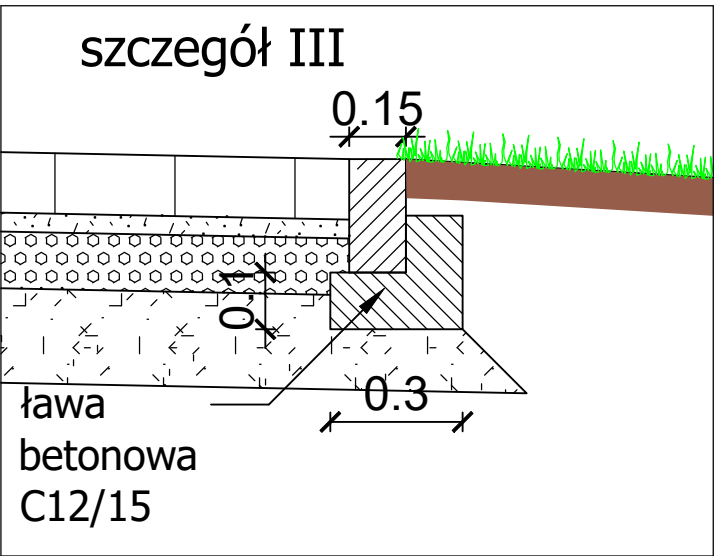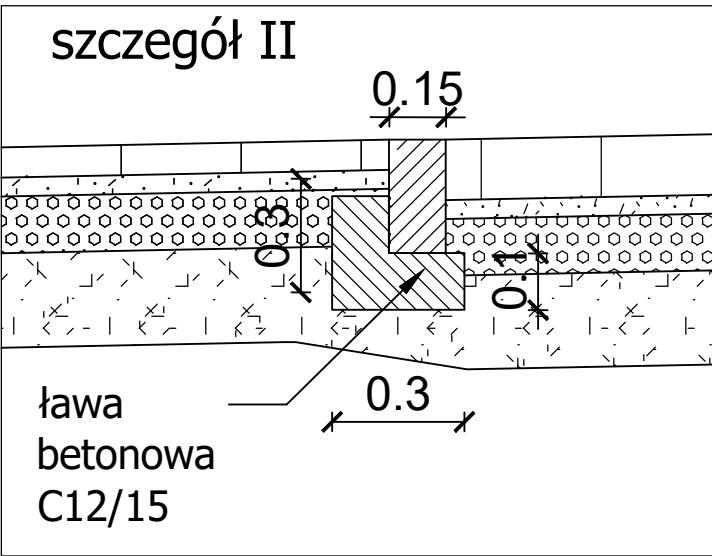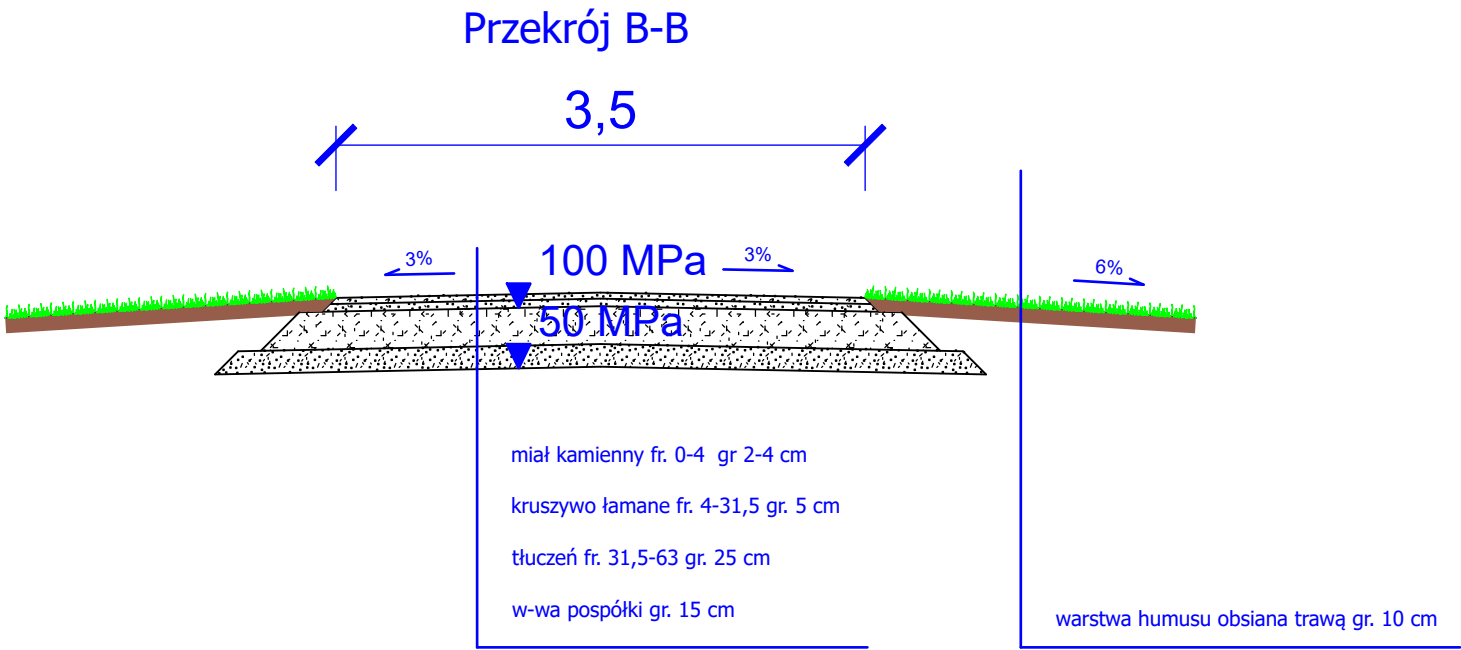

Indeks zmian	Dotyczy	Podpis	Data
TEMAT OPRACOWANIA Przebudowa drogi wewnętrznej w części Parku na os. Sławięciew Kędzierzynie-Koźlu			
TEREN INWESTYCJI		ADRES INWESTYCJI	
NR DZIAŁKI	JEDNOSTKA EWID.	OBRĘB	MIEJSCOWOŚĆ
371/9, 371/12, 371/11	160301_1	SŁAWIĘCICE	KĘDZIERZYN-KOŹLE
NAZWA I ADRES INWESTORA Powiat Kędzierzyńsko-Kozielski ul. Plac Wolności 13 47-220 Kędzierzyn-Koźle		SŁAWIĘCICA 79	
JEDNOSTKA PROJEKTOWA DroMar ul. Stanisława Wyspiańskiego 30H Kędzierzyn-Koźle 47-206		DroMar	
marmazu@o2.pl		tel. 603 113 292	
STANOWISKO	IMIĘ I NAZWISKO	NR UPR.	PODPIS
Projektant b.drogowej	mgr inż. Marek Mazurkiewicz	OPL/2504/PBD/24	
Projektant sprawdzający b.drogowej	mgr inż. Mariusz Mazurkiewicz	OPL/1265/PBD/16	
OBIEKT Przebudowa drogi wewnętrznej w części Parku na os. Sławięcice w Kędzierzynie-Koźlu		REWIZJA	0
		STADIUM	BUDOWLANY
TYTUŁ RYSUNKU PRZKROJE TYPowe A-A, B-B		BRANŻA	DROGOWA
		SKALA	1:50/10
Format	Nr rysunku	DATA	
297x570	04	09.2025	