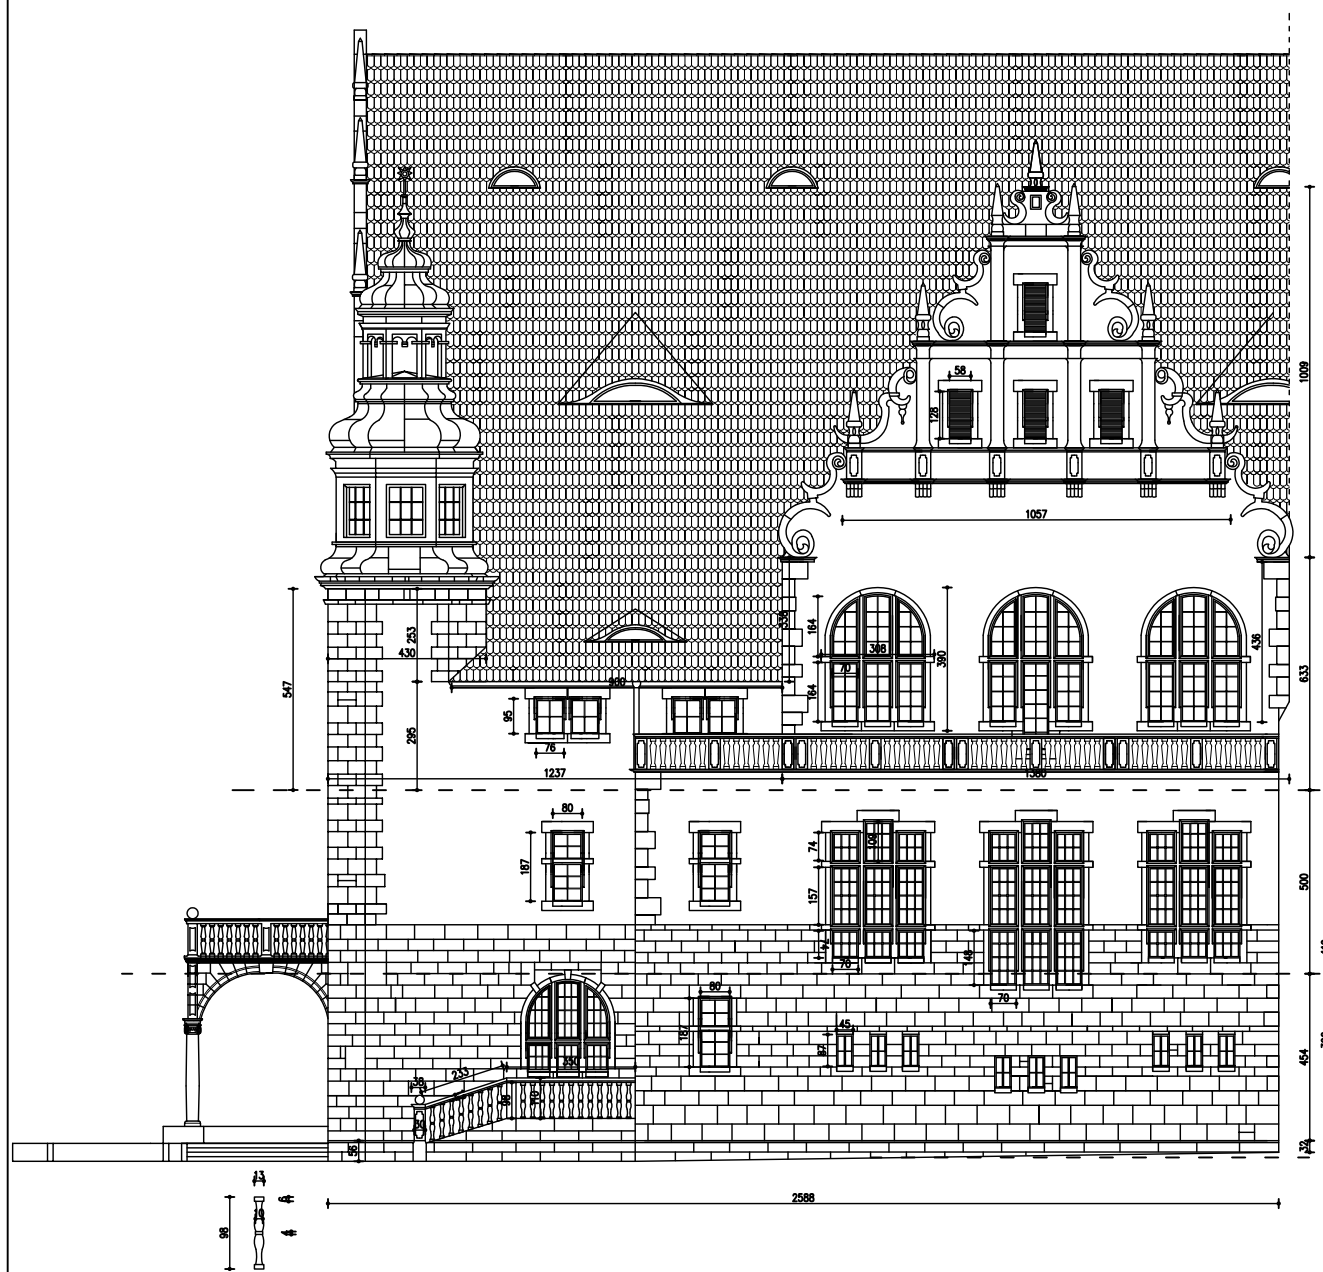

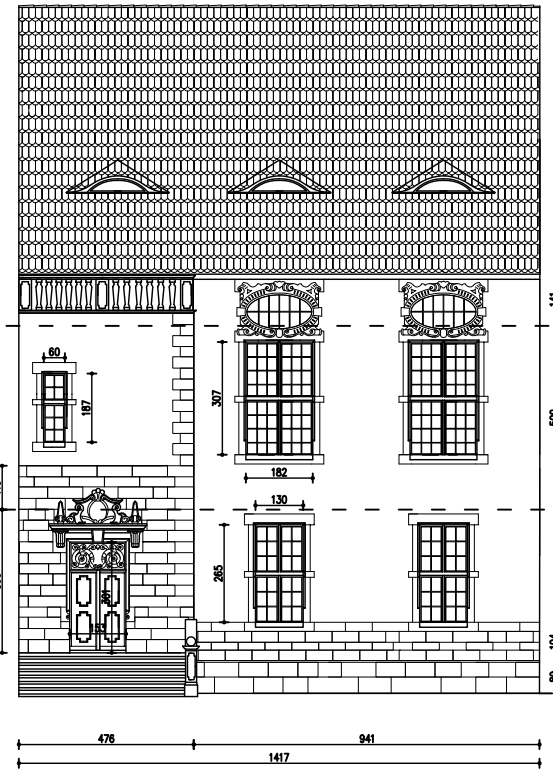

powierzchnia całkowita : 6,33*13,8+0,5*10,09*13,8+12,37*2,95+2,53*4,3=204,34m2
powierzchnia okien : 4*0,95*0,76+3*(1,64*0,7*4+2*0,92)+4*0,6*1,28=25,19m2
powierzchnia okładzin z piaskowca:
opaski okienne: 4*1,05+4*0,18*(2*1,28+0,6)+2*1,8+4*0,18*(2*0,95+0,76)+
+3*3,95+3*0,18*[3*(2*1,64+0,7)+2*(1,64+0,7)+4,14]=35,06m2
narożniki: (5,74+2,53+5,65+4,36+0,5)*0,6=11,27m2
ściany: (5,47+2,53)*1,02=8,16m2
płaskorzeźby: 2*3,76+4*1,56+2*0,5+5,57+2*0,18+4*0,54=22,85m2
powierzchnia tynku : 204,34–25,19–4*1,05–2*1,8–3*3,95–11,27–8,16–22,85=117,22m2
sterczyny: 7szt*2,54=17,81m2
gzymsy profilowane: 14,17+9,0+2*1,05+2*10,57+6,86+2,80=56,07mb
szczyt: 2*18,65*(0,3+0,2+0,2)=26,11m2

powierzchnia całkowita : (25,88+4,76+9,41)*5,0=200,25m2
powierzchnia okien :
2*3,07*1,82+0,6*1,67+2*0,8*1,87+12*0,7*0,74+3*0,7*1,48+9*0,7*1,57+3*0,7*1,09=36,67m2
powierzchnia okładzin z piaskowca:
opaski okienne: 2*1,56+2*0,18*(2*3,07+1,82)+1,31+0,18*(2*1,87+0,6)+
+3*3,33+3*0,18*(3*4,5+2*2,9+3,8)+6*0,18*(2*0,74+0,7)+
+3*0,18*(2*1,48+0,7)+2*1,44+2*0,18*(2*1,87+0,8)=39,30m2
narożniki: 3*3,84*0,6=6,9m2
ściany: (4,76+25,88)*1,19+1,02*3,84=40,37m2
powierzchnia tynku : 200,25–36,67–6,9–40,37–2*1,56–1,31–3*3,33–2*1,4=99,10m2

powierzchnia okien i drzwi : (9*0,45*0,87+1,87*0,8+3*0,45+2,0,7+0,91)+1,53*3,01+2*1,3*2,65=20,18m2
powierzchnia okładzin z piaskowca:
opaski okienne: 2*1,61+2*0,18*(2*2,65+1,30)+0,18*(2*3,01+1,53)+
+9*0,18*(2*0,87+0,45)+0,18*(2*1,87+0,8)+
+3*0,18*(2*0,76+0,6)+0,18(2*3,69+4,22)=10,4m2
płaskorzeźby: 2,04m2
ściany: 1,04*9,41+4,76*3,90–1,53*3,01–2,04+25,88*4,54–8,68=130,51m2
powierzchnia tynku : 3,07*9,41–6,89–2*1,61=18,78m2
powierzchnia cokołu granitowego: 0,89*9,41+0,5*25,88*(0,32+0,56)=19,11m2
kraty kute:
do renowacji: 3,44m2
do odtworzenia (wg bliźniaczego wejścia od ul. Św.Marcina): 1,04m2
balustrada : (0,38+2,33+3,5)*2*(0,32+0,12)+20*0,98*2*3,14*0,065+(0,98+1,25)*4*0,3=16,14m2
kula: 4*3,14*0,15*0,15=0,28m2

POBP
Projektowanie i obsługa inwestycji budowlanych
Piotrzak
60-171 Poznań, ul. Paczkowska 32A tel. 061/661-58-29 tel. GSM 602 399 784

Branża: Architektura
Faza: PW

Inwestor: Uniwersytet im. Adama Mickiewicza ul. Wieniawskiego 1 61-712 Poznań

Obiekt: Remont elewacji, wieży i balkonów Collegium Minus UAM w Poznaniu, ul. Wieniawskiego 1

		Sprawdził	Data	Podpis projektanta
Autor:	mgr arch. Tomasz Mikołajek	upr. nr 13/2729/OA	03.2008	
Opracował:	mgr inż. Olgierd Piętrzak		03.2008	

Treść rysunku :
Elewacja frontowa wschodnia - część 2

Skala: 1:100
Nr rys: 2W