PRZEKRÓJ A-A

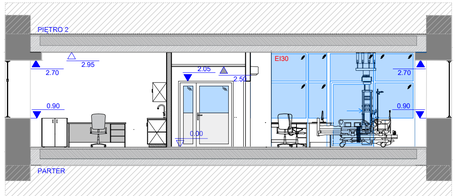

PRZEKRÓJ C-C

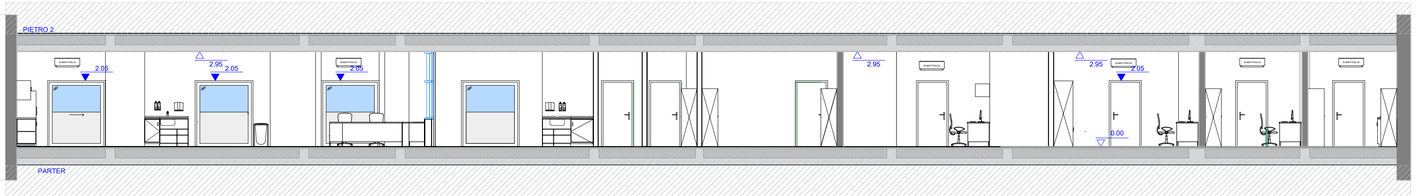

PRZEKRÓJ B-B



PRZEKRÓJ D-D

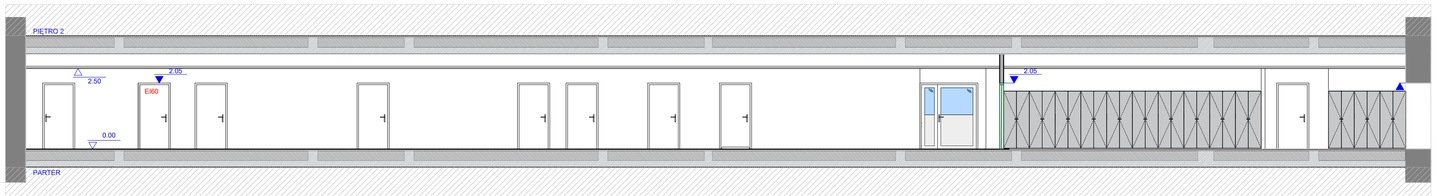

PRZEKRÓJ E-E

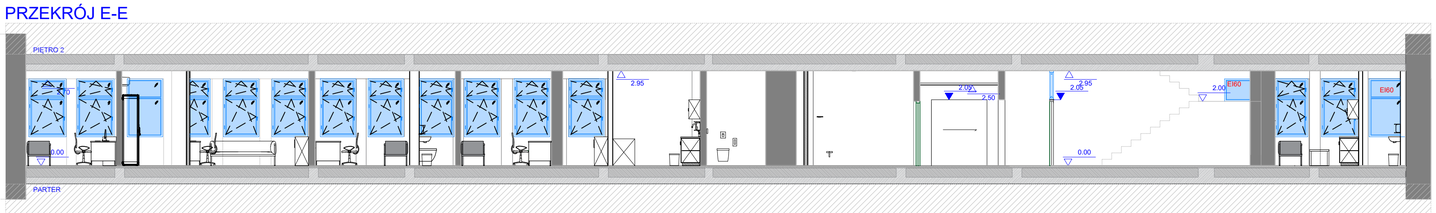

PRZEKRÓJ H-H



PRZEKRÓJ F-F

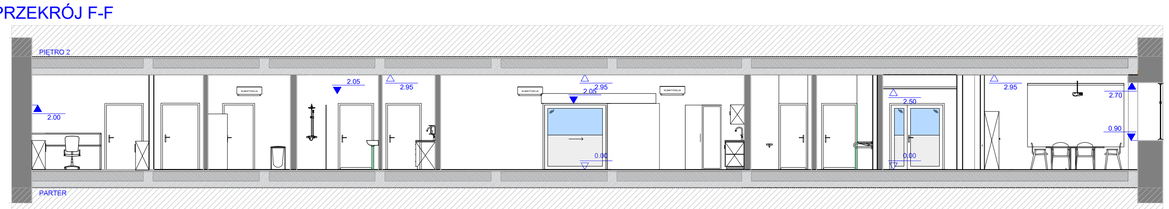

PRZEKRÓJ I-I

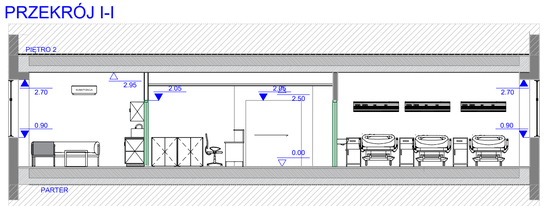

PRZEKRÓJ G-G

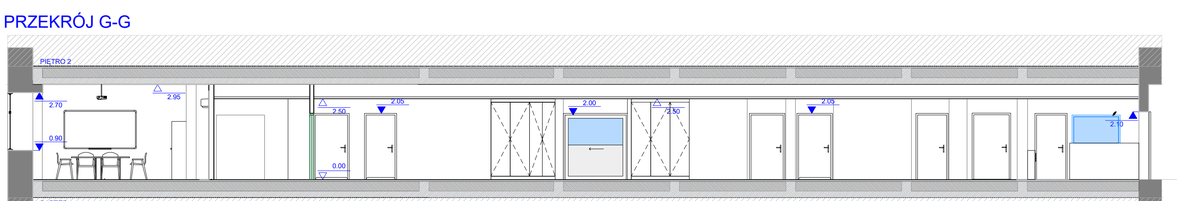

INWESTOR **10 Wojskowym Szpitalem Klinicznym z Polikliniką Samodzielnym Publicznym Zakładem Opieki Zdrowotnej ul. Powstańców Warszawy 5, 85-681 Bydgoszcz**

GEN. PROJ.

see. architecture
see. sp. z o. o., nip: 7773237073
ul. Zdobywców Monte Cassino 37/3, 61-695 Poznań
biuro@seearchitecture.eu, www.seearchitecture.eu
+48 796 241 645, +48 605 976 505

ARCHITEKTURA

PROJ. GŁ. mgr inż. arch. Mateusz Golon 5/WPOKK/2021

PROJ. SPR. mgr inż. arch. Bartosz Minge 24/WPOKK/2019

INWESTYCJA **Montaż instalacji gazów medycznych oraz montaż kolumn medycznych w ramach zadania pn. „Przebudowa pomieszczeń na potrzeby Oddziału Klinicznego Kardiochirurgii, piętro I, bud. nr 4a, 4, 5a"**

FAZA Projekt architektoniczno-budowlany

BRANŻA Architektura

NAZWA RYS. **Przekroje** NR 02

SKALA 1:100 DATA Poznań, 12.12.2024