RN3

SEKCJA REZERWOWANA
Lokalizacja: Piwnica

ISTNIEJĄCE ODPŁYWY DO WYKORZYSTANIA

ISTN. OPISY NA RN3: SZACHT NR1 SZACHT NR2 SZACHT NR3

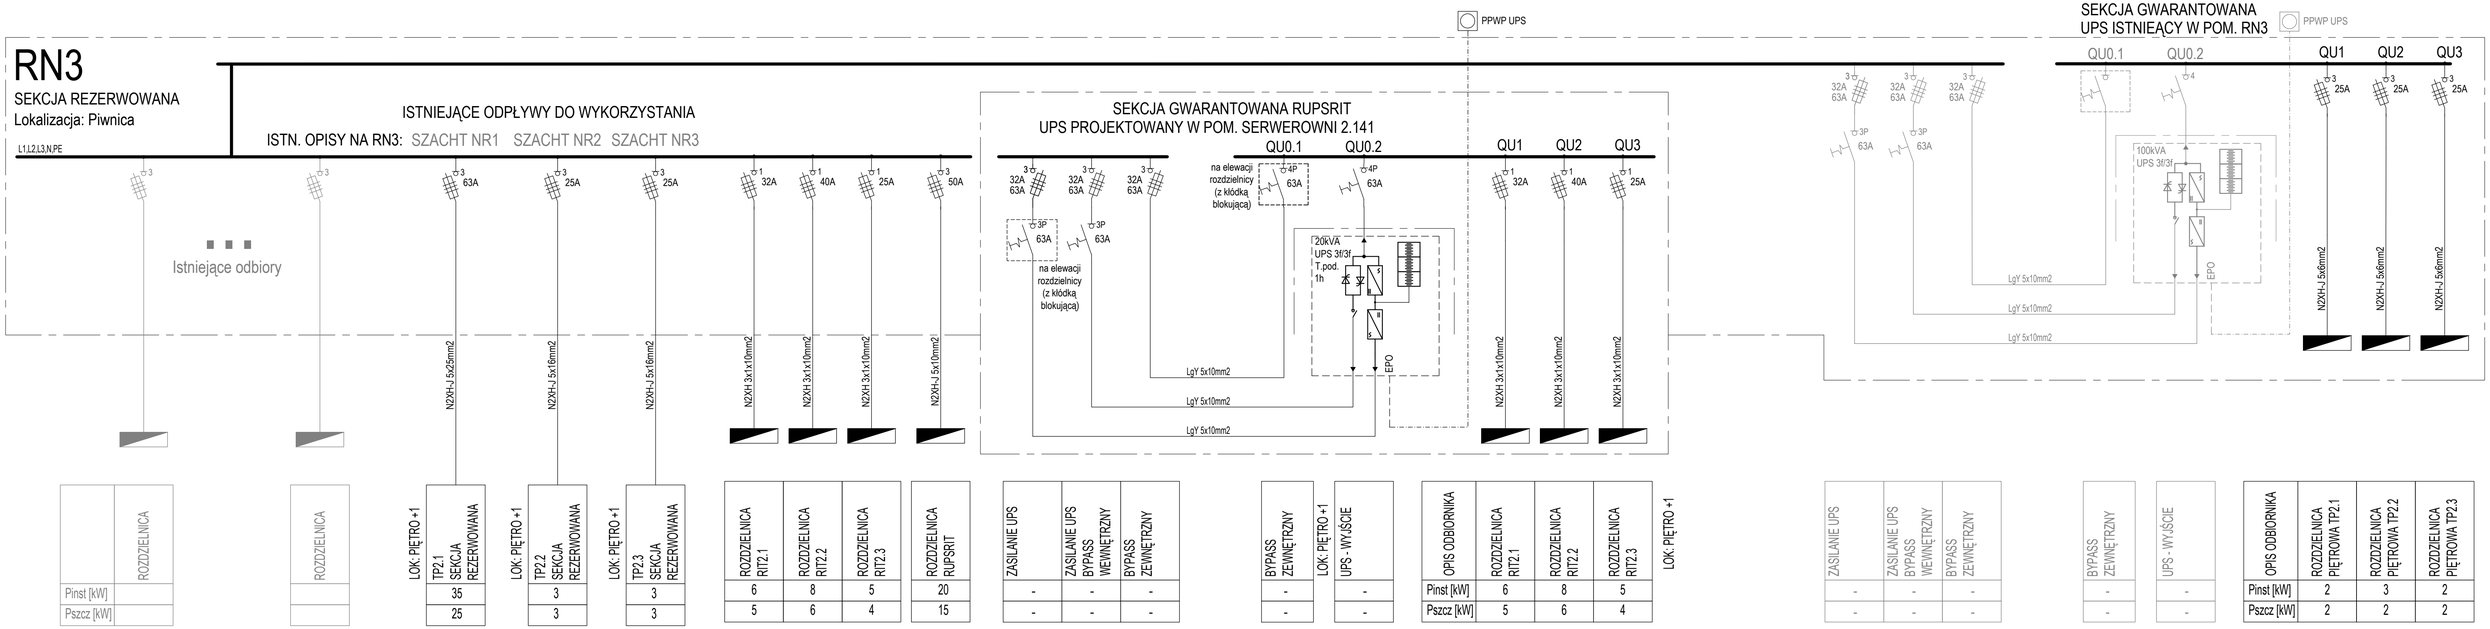

	ROZDZIELNICA	ROZDZIELNICA	LOK. PIĘTRO +1	LOK. PIĘTRO +1	LOK. PIĘTRO +1	ROZDZIELNICA	ROZDZIELNICA	ROZDZIELNICA	ROZDZIELNICA	ZASILANIE UPS	ZASILANIE UPS	BYPASS ZEWNĘTRZNY	BYPASS ZEWNĘTRZNY	LOK. PIĘTRO +1	UPS - WYJŚCIE	OPIS ODBIORNIKA	ROZDZIELNICA RIT2.1	ROZDZIELNICA RIT2.2	ROZDZIELNICA RIT2.3	LOK. PIĘTRO +1	ZASILANIE UPS	ZASILANIE UPS BYPASS WEWNĘTRZNY	BYPASS ZEWNĘTRZNY	BYPASS ZEWNĘTRZNY	UPS - WYJŚCIE	OPIS ODBIORNIKA	ROZDZIELNICA PIĘTROWA TP2.1	ROZDZIELNICA PIĘTROWA TP2.2	ROZDZIELNICA PIĘTROWA TP2.3
			TP2.1 SEKCJA REZERWOWANA	TP2.2 SEKCJA REZERWOWANA	TP2.3 SEKCJA REZERWOWANA																							
Pinst [kW]			35	3	3	6	8	5	20	-	-	-	-	-	-	Pinst [kW]	6	8	5		-	-	-	-	-	Pinst [kW]	2	3	2
Pszcz [kW]			25	3	3	5	6	4	15	-	-	-	-	-	-	Pszcz [kW]	5	6	4		-	-	-	-	-	Pszcz [kW]	2	2	2

RN3

SEKCJA PODSTAWOWA, NIEREZERWOWANA
Lokalizacja: Piwnica

ISTNIEJĄCE OPISY NA RN3

SZACHT NR1,2 SZACHT NR1,2 SZACHT NR3

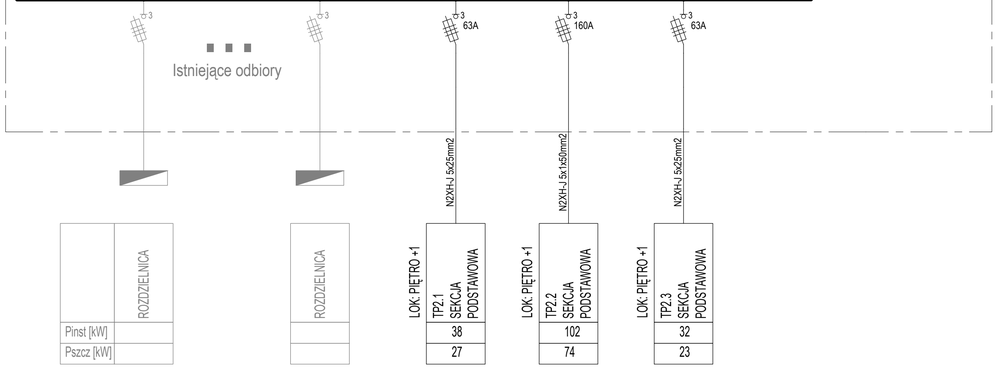

	ROZDZIELNICA	ROZDZIELNICA	LOK. PIĘTRO +1	LOK. PIĘTRO +1	LOK. PIĘTRO +1
			TP2.1 SEKCJA PODSTAWOWA	TP2.2 SEKCJA PODSTAWOWA	TP2.3 SEKCJA PODSTAWOWA
Pinst [kW]			38	102	32
Pszcz [kW]			27	74	23

POGLĄDOWY SZKIC PIWNICY Z LOKALIZACJA RN3

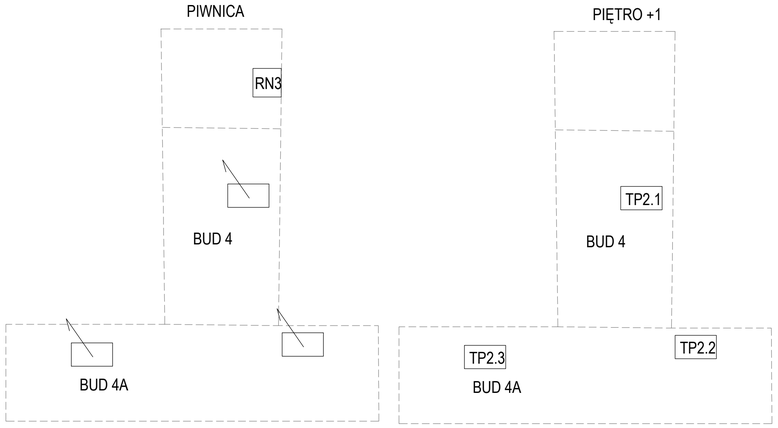

Uwaga:
Kolorem szarym pokazano elementy istniejące
Kolorem czarnym elementy projektowane

INWESTOR	**10 Wojskowym Szpitalem Klinicznym z Poliklinką Samodzielnym Publicznym Zakładem Opieki Zdrowotnej ul. Powstańców Warszawy 5, 85-681 Bydgoszcz**
GEN. PROJ.	see. architecture see. sp. z o. o., nip: 7773237073 ul. Zdobywców Monte Cassino 37/3, 61-695 Poznań biuro@seearchitecture.eu, www.seearchitecture.eu +48 796 241 645, +48 605 976 505
	INSTALACJE ELEKTRYCZNE
PROJ. GŁ.	mgr inż. Paweł Hamerski MAP/0050/PWBE/19
PROJ. SPR.	mgr inż. Rafał Pietrusiński MAP/0744/PWBE/21
ZESPÓŁ PROJ.	mgr inż. Jakub Gołębiowski
INWESTYCJA	**Montaż instalacji gazów medycznych oraz montaż kolumn medycznych w ramach zadania pn. „Przebudowa pomieszczeń na potrzeby Oddziału Klinicznego Kardiochirurgii, piętro I, bud. nr 4a, 4, 5a"**
FAZA	Projekt techniczny
BRANŻA	Instalacje elektryczne
NAZWA RYS.	**Schemat ideowy zasilania** NR **IES-1**
SKALA	- DATA Poznań, 16.12.2024