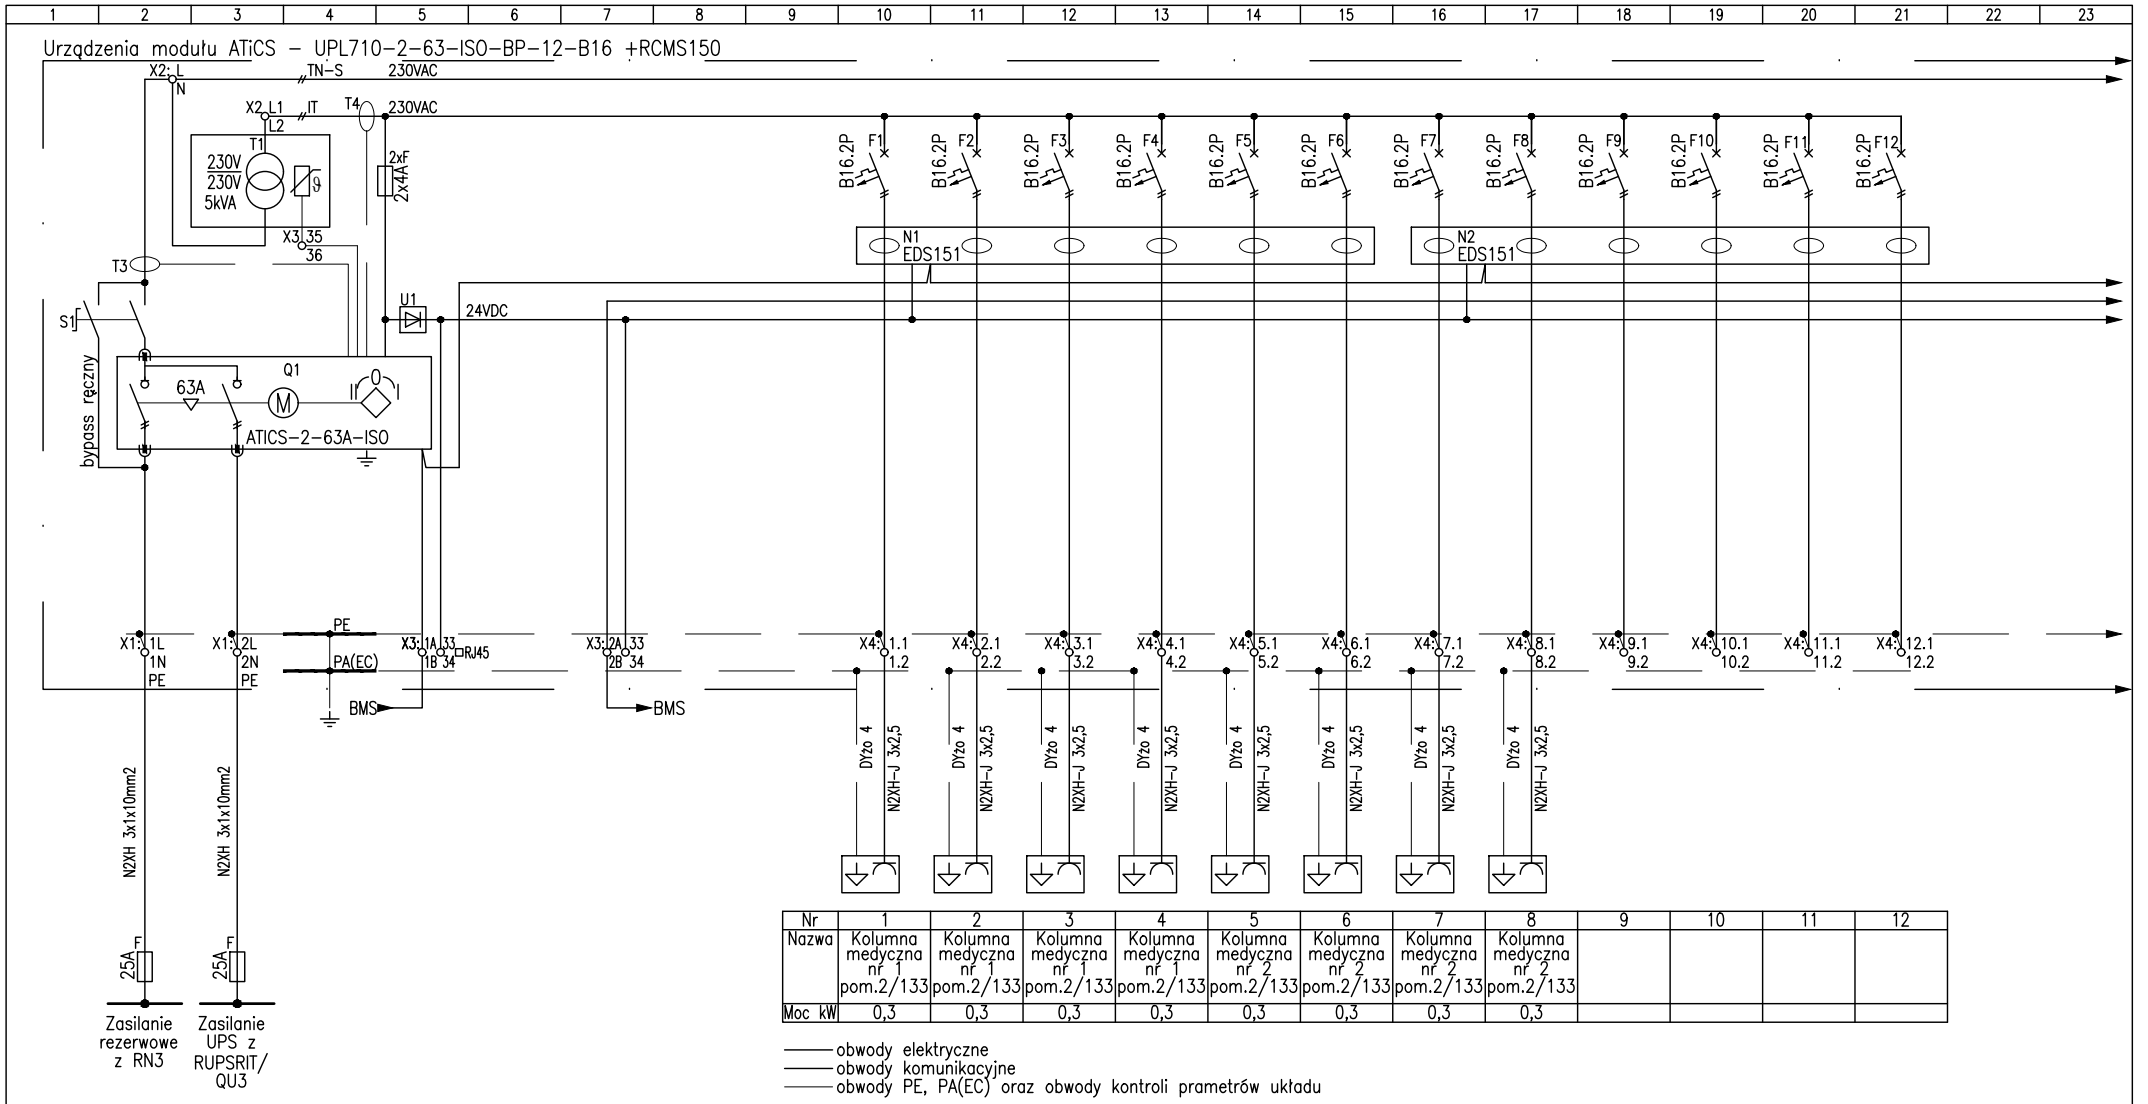

Nr	1	2	3	4	5	6	7	8	9	10	11	12
Nazwa	Kolumna medyczna nr 1 pom.2/133	Kolumna medyczna nr 1 pom.2/133	Kolumna medyczna nr 1 pom.2/133	Kolumna medyczna nr 1 pom.2/133	Kolumna medyczna nr 2 pom.2/133	Kolumna medyczna nr 2 pom.2/133	Kolumna medyczna nr 2 pom.2/133	Kolumna medyczna nr 2 pom.2/133				
Moc kW	0,3	0,3	0,3	0,3	0,3	0,3	0,3	0,3				

——— obwody elektryczne
——— obwody komunikacyjne
——— obwody PE, PA(EC) oraz obwody kontroli prametrów układu

INWESTOR

10 Wojskowym Szpitalem Klinicznym z Polikliniką Samodzielnym Publicznym Zakładem Opieki Zdrowotnej ul. Powstańców Warszawy 5, 85-681 Bydgoszcz

INWESTYCJA

Montaż instalacji gazów medycznych oraz montaż kolumn medycznych w ramach zadania pn. „Przebudowa pomieszczeń na potrzeby Oddziału Klinicznego Kardiochirurgii, piętro I, bud. nr 4a, 4, 5a"

ELEKTRYKA

	IMIĘ I NAZWISKO	NR UPRAWNIEŃ	PODPIS
PROJEKTANT	mgr inż. Paweł Hamerski	MAP/0050/PWBE/19	
SPRAWDZAJĄCY	mgr inż. Rafał Pietrusiński	MAP/0744/PWBE/21	

STADIUM	PROJEKT TECHNICZNY	SKALA	-
NR ARK.	1	BRANŻA	ELEKTRYCZNA
NR RYSUNKU	IES-7	DATA	16.12.2024
TYTUŁ RYSUNKU	Schemat ideowy tablicy RIT2.3		

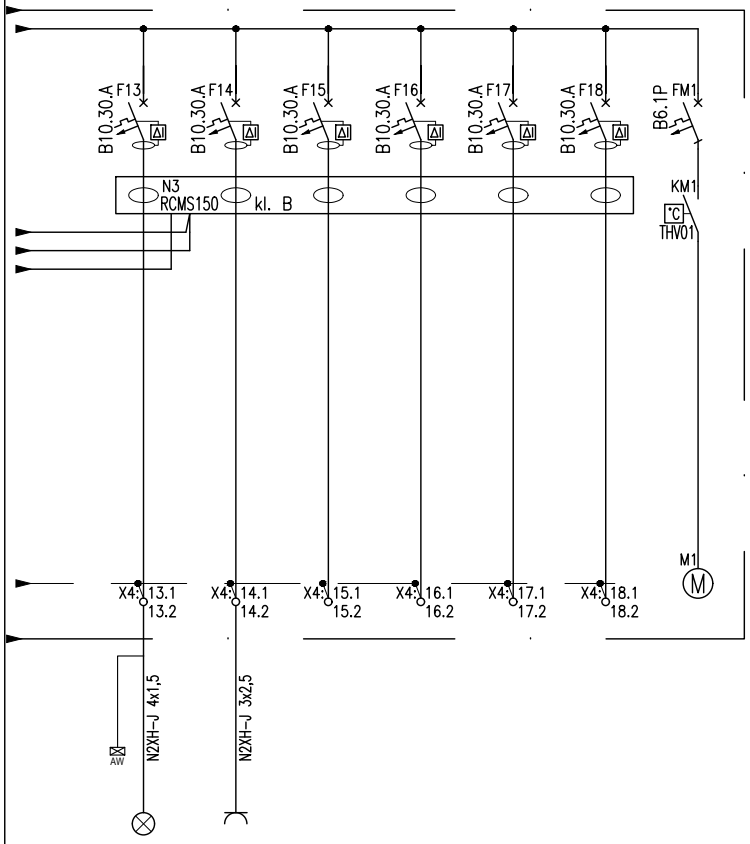

Nr	13	14					M1
Nazwa	Oświetlenie pom.2/133	PEL pom.2/13					Termostat Wentylator szafy
Moc kW	0,5						

——— obwody elektryczne
——— obwody komunikacyjne
——— obwody PE, PA(EC) oraz obwody kontroli prametrów układu

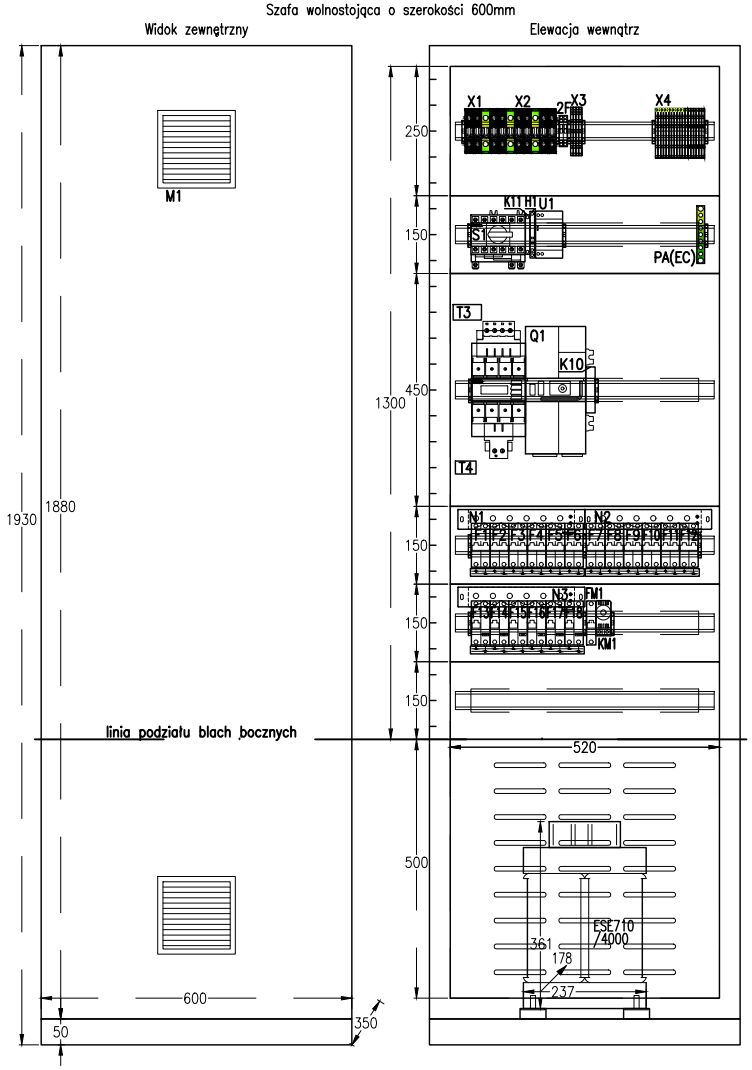

INWESTOR

10 Wojskowym Szpitalem Klinicznym z Poliklinika Samodzielnym Publicznym Zakładem Opieki Zdrowotnej ul. Powstańców Warszawy 5, 85-681 Bydgoszcz

INWESTYCJA

Montaż instalacji gazów medycznych oraz montaż kolumn medycznych w ramach zadania pn. „Przebudowa pomieszczeń na potrzeby Oddziału Klinicznego Kardiochirurgii, piętro I, bud. nr 4a, 4, 5a"

ELEKTRYKA

	IMIĘ I NAZWISKO	NR UPRAWNIEŃ	PODPIS
PROJEKTANT	mgr inż. Paweł Hamerski	MAP/0050/PWBE/19	
SPRAWDZAJĄCY	mgr inż. Rafał Pietrusiński	MAP/0744/PWBE/21	

STADIUM	PROJEKT TECHNICZNY	SKALA	-
NR ARK.	2	BRANŻA	ELEKTRYCZNA
NR RYSUNKU	IES-7	DATA	16.12.2024
TYTUŁ RYSUNKU	Schemat ideowy tablicy RIT2.3		